

FÖRSLAG TILL STADSPLAN FÖR INDUSTRIOMRÅDE I KALLHÄLL (AB SVENSKA MASKINVERKEN) OMFATTANDE FASTIGHETERNA KALLHÄLL 1:22 M.F.L. I JÄRFÄLLA KOMMUN, STOCKHOLMS LÄN

STADSARKITEKTKONTORET I JÄRFÄLLA
DEN 12 MARS 1973. REVIDERAT DEN 26 APRIL 1973.

TORÉ MAGNI
STADSARKITEKT

BIRGIT LUNDEBERG
PLANARKITEKT

Antagen av Järfälla kommunfullmäktige
den 18 juni 1973 § 140
i tjänsten
STEN PIEHL

BETECKNINGAR STADSPANEKARTA GRÄNSER

- Linje belägen 3 meter utanför det område förslaget avser
- Gällande områdesgräns
- Gällande områdesgräns avsedd att utgå
- Föreslagen områdesgräns
- Föreslagen bestämmelsegräns
- Utfartsförbud
- Illustrationslinjer, ej avsedda att fastställas

ALLMÄN PLATS

- Gatumark
- Parkmark

BYGGNADSKVARTER

- A Område för allmänt ändamål
- J Område för industriändamål
- Jk Område för industrikontor

SPECIALOMRÅDEN

- Rb Område för friluftsbad
- Tj Område för järnvägstrafik
- Th Område för parkering
- Th Område för småbåtshamn
- V Vattenområde
- Vb Vattenområde som får överbyggas

ÖVRIGA BETECKNINGAR

- Mark som icke får bebyggas
- Planterad skyddszon, industripark
- u Mark tillgänglig för underjordiska ledningar
- z Mark tillgänglig för allmän gatutrafik
- 00% Del av tomt som får bebyggas
- 00.0 Byggnads höjd
- +00.0 Föreslagen gathöjd
- +00.0 Gällande gathöjd

GRUNDKARTEBETECKNINGAR SE BLAD 2

Ar 19.10.15... fastställdes denna
stadsplaneering på ett länsstyrelsens beslut samma
dag närmare utvisat, och med enligt 150 § 3 st.
byggnadsloven lagen icke tillfälligt med nämnda be-
slut, varför detta nu är undertecknat med laga kraft.
Länsstyrelsen i Stockholms län som ovan.
i tjänstens vägar
Eva Söderlund

SKALA 1:1000

10 5 0 10 20 30 40 50 60 70 80 90 100 M

Kopians likhet med originale
bestyrkes i tjänsten


KONNEKTIONSLINJE

x=93 400

x=92 900

Järfälla 1906 (261)

P 11/71 K

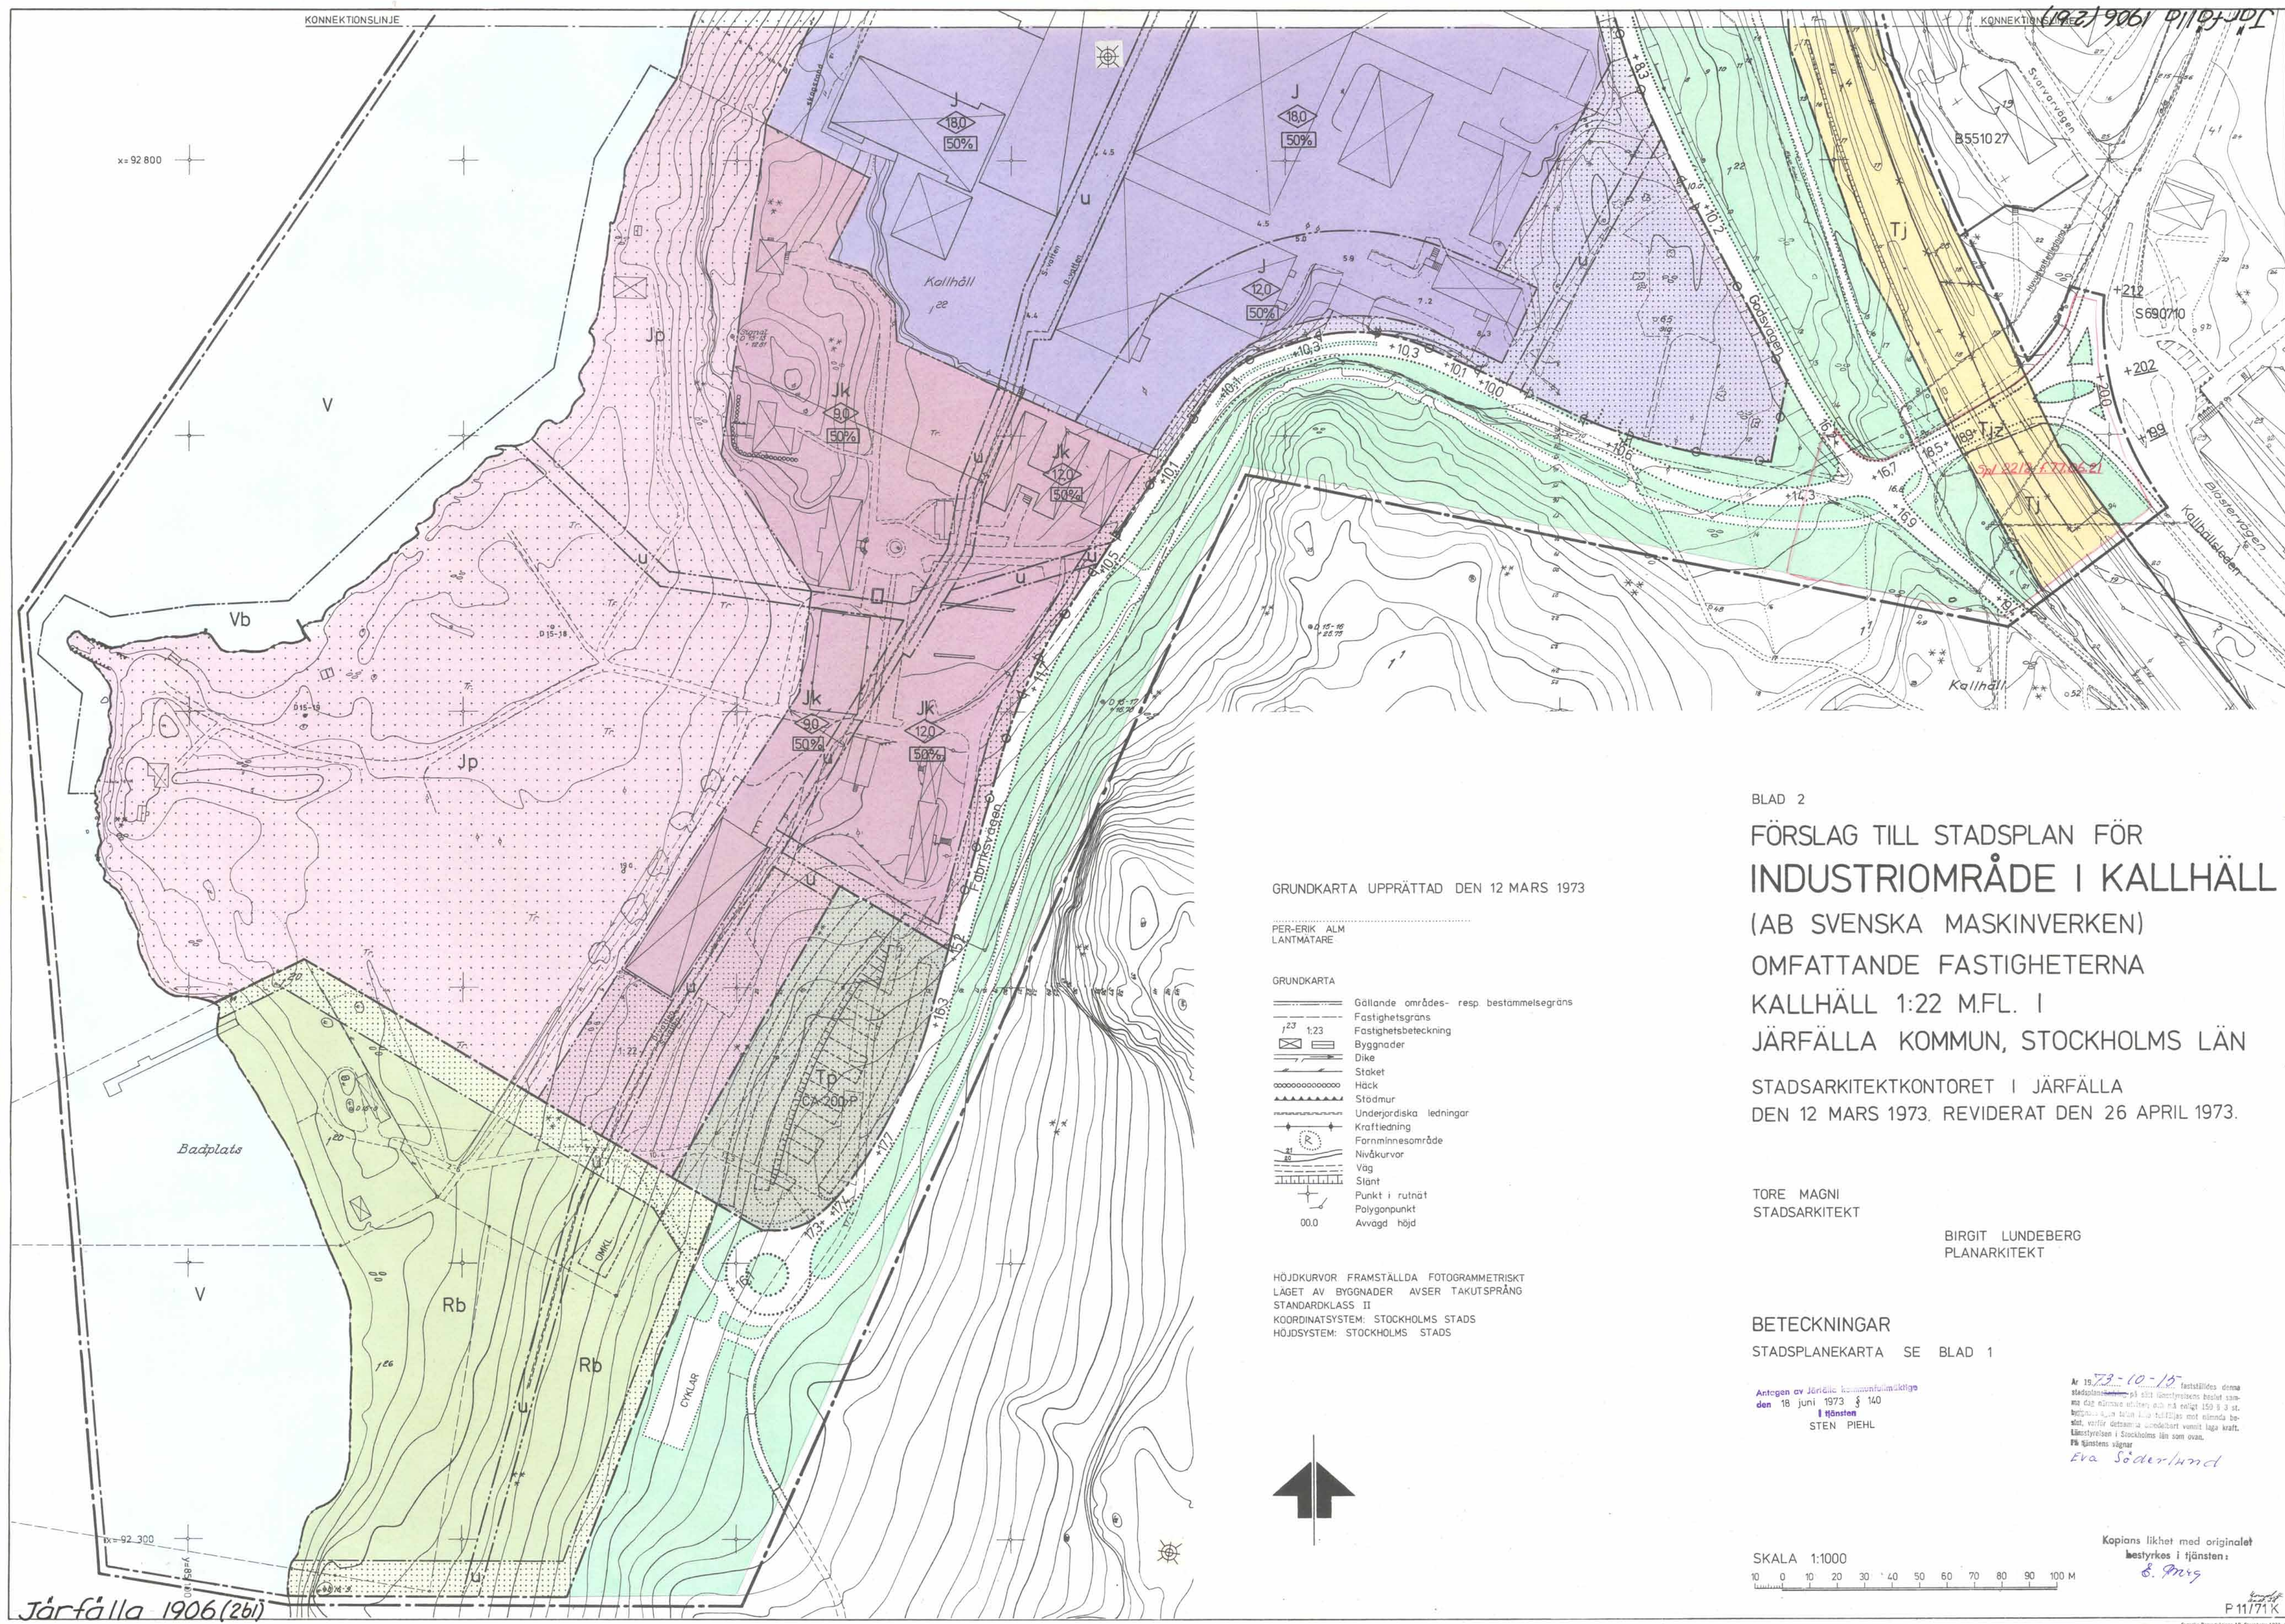

BLAD 2

FÖRSLAG TILL STADSPLAN FÖR INDUSTRIOMRÅDE I KALLHÄLL (AB SVENSKA MASKINVERKEN) OMFATTANDE FASTIGHETERNA KALLHÄLL 1:22 M.F.L. I JÄRFÄLLA KOMMUN, STOCKHOLMS LÄN

STADSARKITEKTKONTORET I JÄRFÄLLA
DEN 12 MARS 1973, REVIDERAT DEN 26 APRIL 1973.

TORÉ MAGNI
STADSARKITEKT

BIRGIT LUNDEBERG
PLANARKITEKT

BETECKNINGAR

STADSPLANEKARTA SE BLAD 1

Antagen av Järfälla kommunfullmäktige
den 18 juni 1973 § 140
I tjänsten
STEN PIEHL

Ar 19.73-10-15
Festställdes denna
stadskartan av Järfälla kommunfullmäktige den
18 juni 1973 § 140 enligt 159 § 3 st.
byggnadsplan för Järfälla kommun med nämnda be-
slut, varför denna stadskarta utgiven med nämnda be-
slut. Lästarens i Stockholm län som ovan.
På tjänstens vägnar
Eva Söderlund

SKALA 1:1000
10 0 10 20 30 40 50 60 70 80 90 100 M

Kopieras likhet med originalet
bestyrkes i tjänsten:
E. Piehl

P 1171 K