
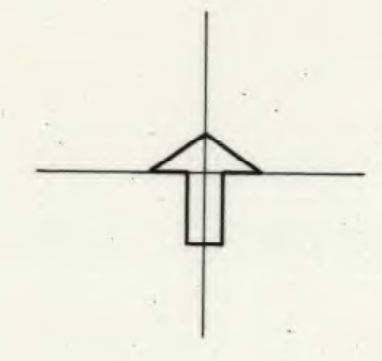


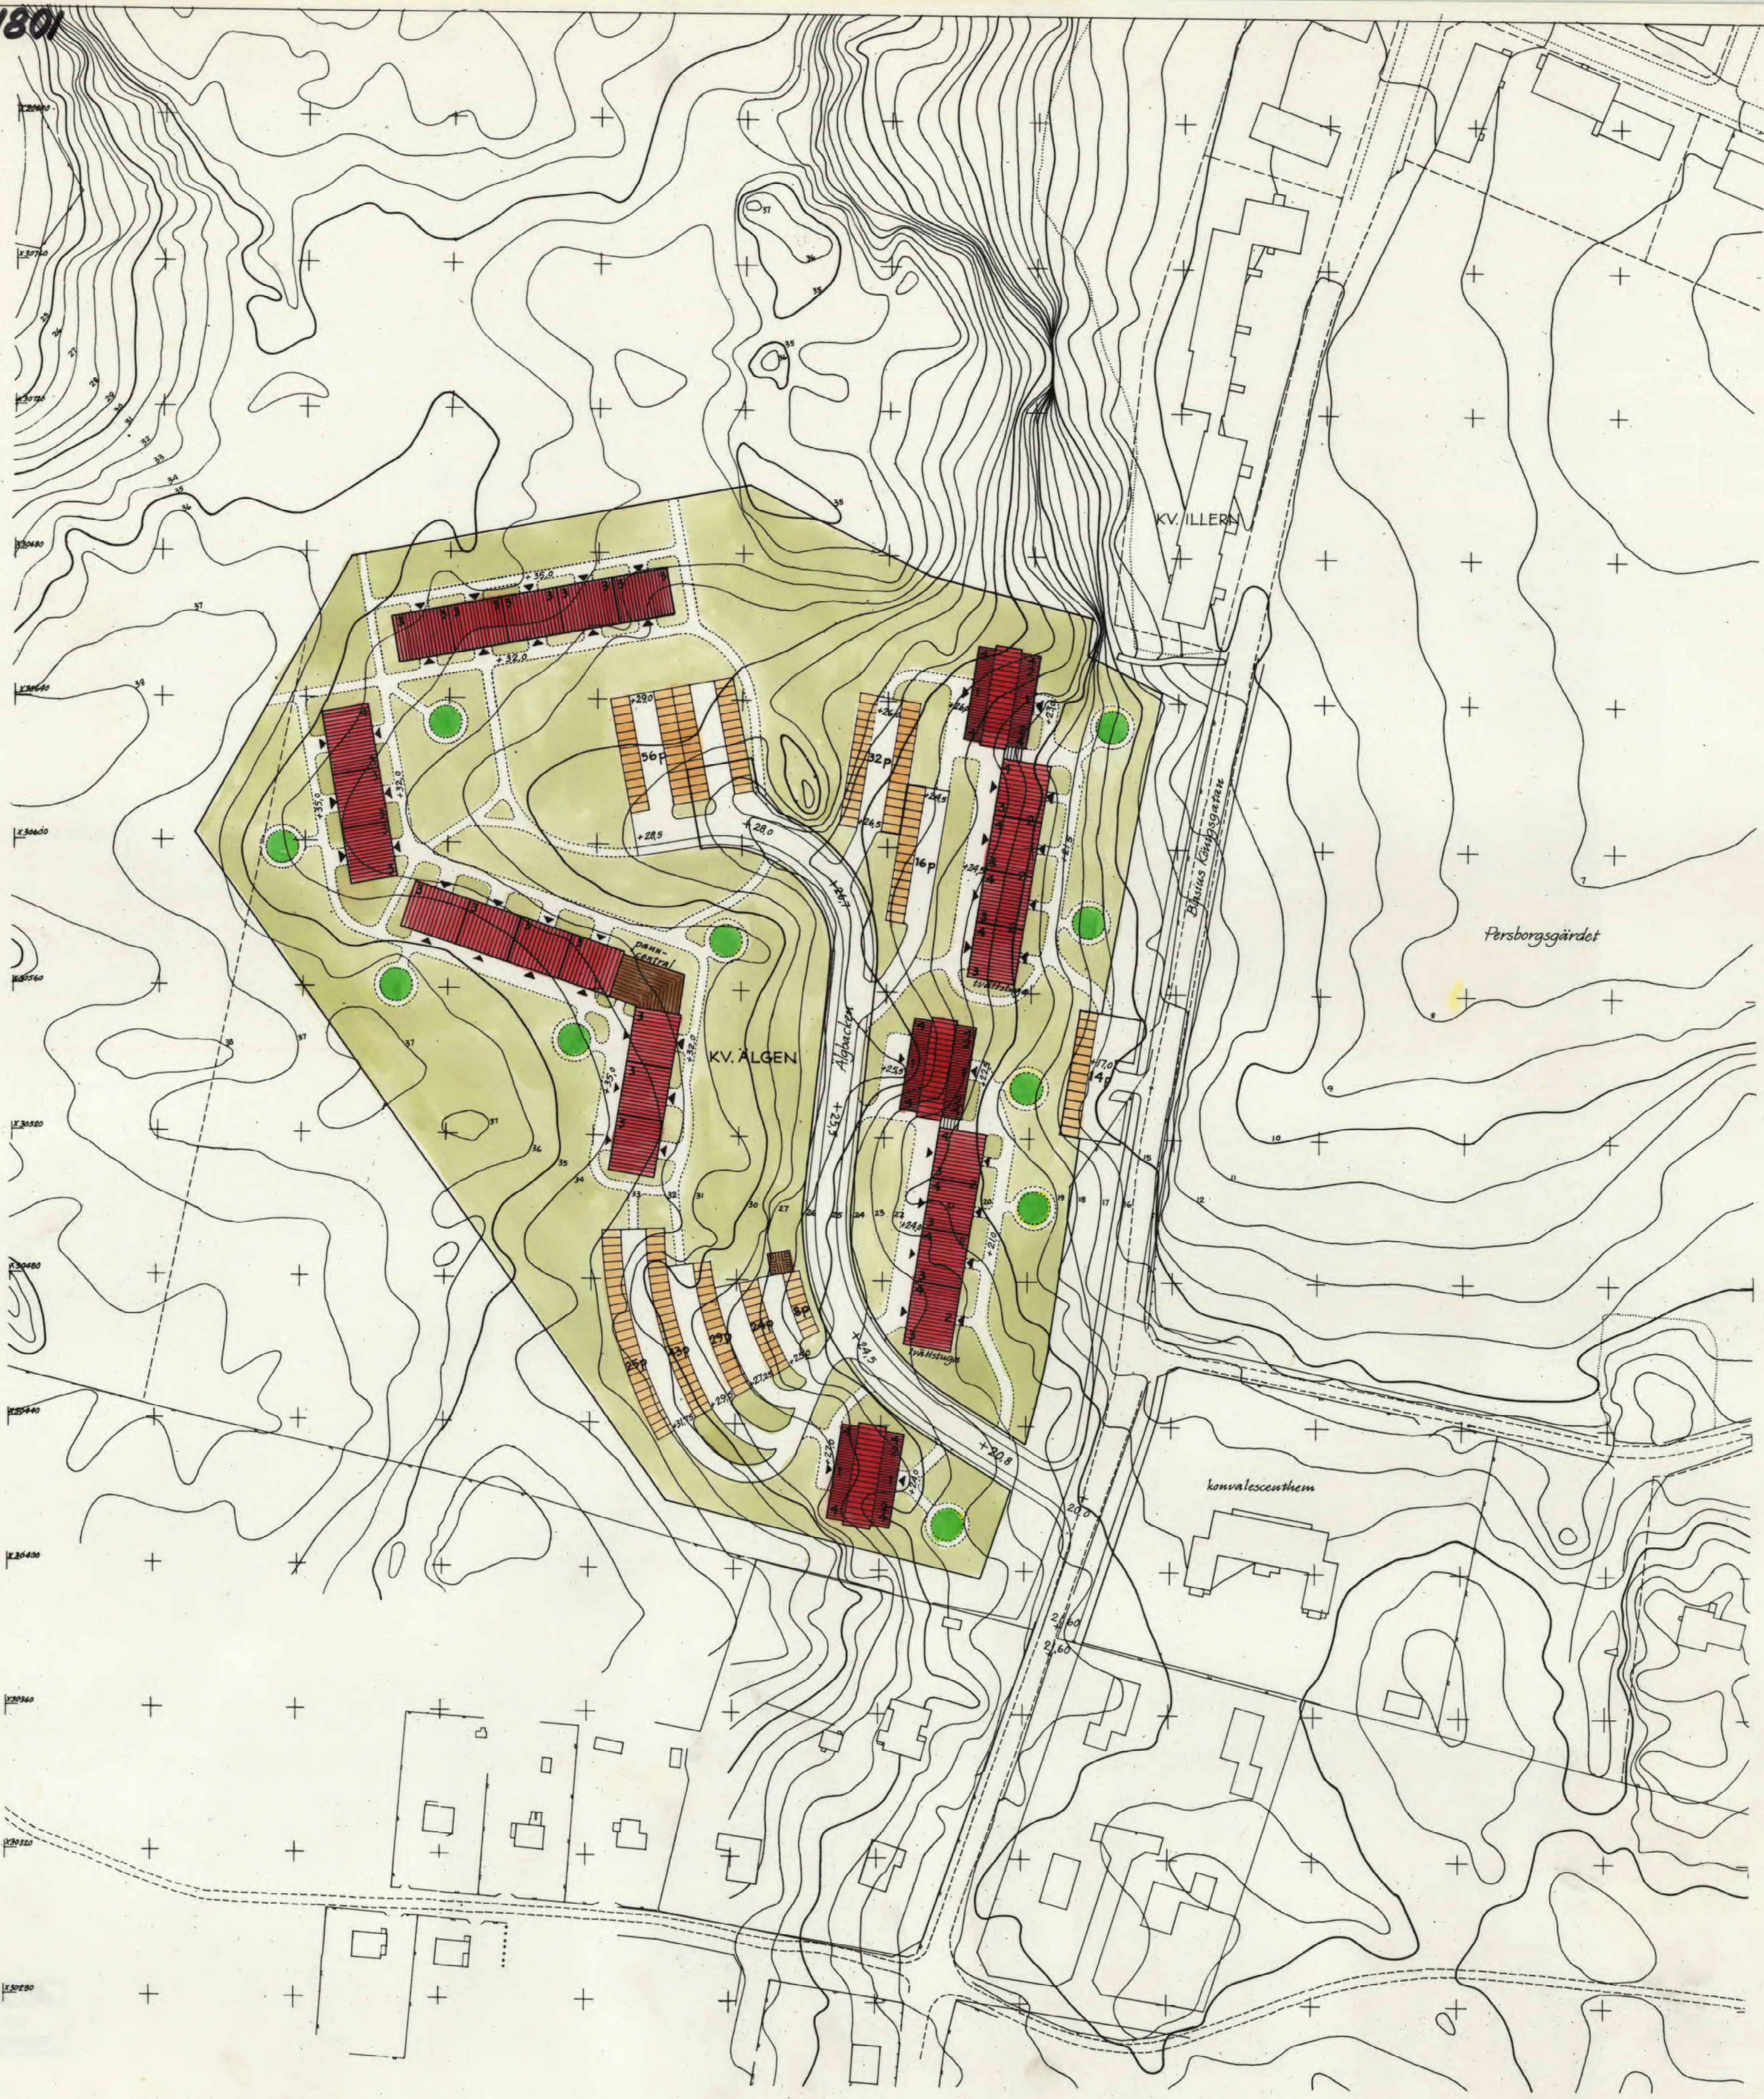

Reviderad med anledning av vägrö-
valtnings yttrande den 7/4 1964,
betygat

Ronneby den 7/4 1964
Br. Nordblom
Byggnadsnämndens ordf.

Gata c:a 225 lm med 13 m bredd med vallar		
Byggnadsyta	i nedre del c:a 3.100 m ²	i övre del c:a 3.200 m ²
Bruttoväningsyta	" " c:a 27.500 m ²	" " " 10.800 m ²
Antal lägenheter:		
1 R+Kv	39 st.	
2 R+K	6 "	2 R+K 8 st.
2 R+1/2+K	6 "	
2 R+1/2+1/2+K	84 "	
3 R+K	8 "	3 R+K 90 "
3 R+1/2+K	24 "	
3 R+U+K	16 "	
Summa	183 "	Summa 98 "
Antal bilplatser		
på kvartersmark	225 st.	(varav 48 st. familjelägen- heter högre upp än 3:e våningen)
på allmän mark	22 st.	
Summa	257 st.	

Detta planförslag har den 27/4 1964
fastställt av länsstyrelsen i Blekinge län.
Karlshamn i landskanaliet som ovan.
På tjänstens vägnar: Dnr III G 27464
Beslutet har jämlikt 150 § tredje stycket
byggnadslagen vunnit laga kraft.
Karlshamn i landskanaliet.
På tjänstens vägnar:
Stämpel kronor.

Kopians likhet med originalet
bestyrkes
På tjänstens vägnar
Stadsingenjör

ILLUSTRATIONSKARTA
tillhörande förslag till ny stadsplan för
kv. ÄLGEN
i Ronneby stad i Blekinge län.
Upprättad av Arkitektgruppen, Karlshamn 20.1.1964
Dag Abelin, arkitekt SAR
1081-P84/56 Ps 90
tillhör BMS beslut 887 den 7/4 1964 betygat av Br. Nordblom
UTEN S-11-30 15762-11-11 Br. Nordblom

