

NORRTÄLJE KOMMUN



Förslag till byggnadsplan för

HÖGMARSÖ 2:6 m.fl. fastigheter

i Länna socken.


Upprättat å stadsarkitektkontoret, Norrtälje i maj 1980

Reviderat i november 1981, januari och september 1983,
samt i januari 1984.

Björn Cederström
BJÖRN CEDERSTRÖM
stadsarkitekt

Sven-Olov Grainholm
SVEN-OLOV GRAINHOLM
planarkitekt

LÄNSSTYRELSEN STOCKHOLMS LÄN
Planeringsavdelningen
Planenheten
1984-09-03
11 082/128 189

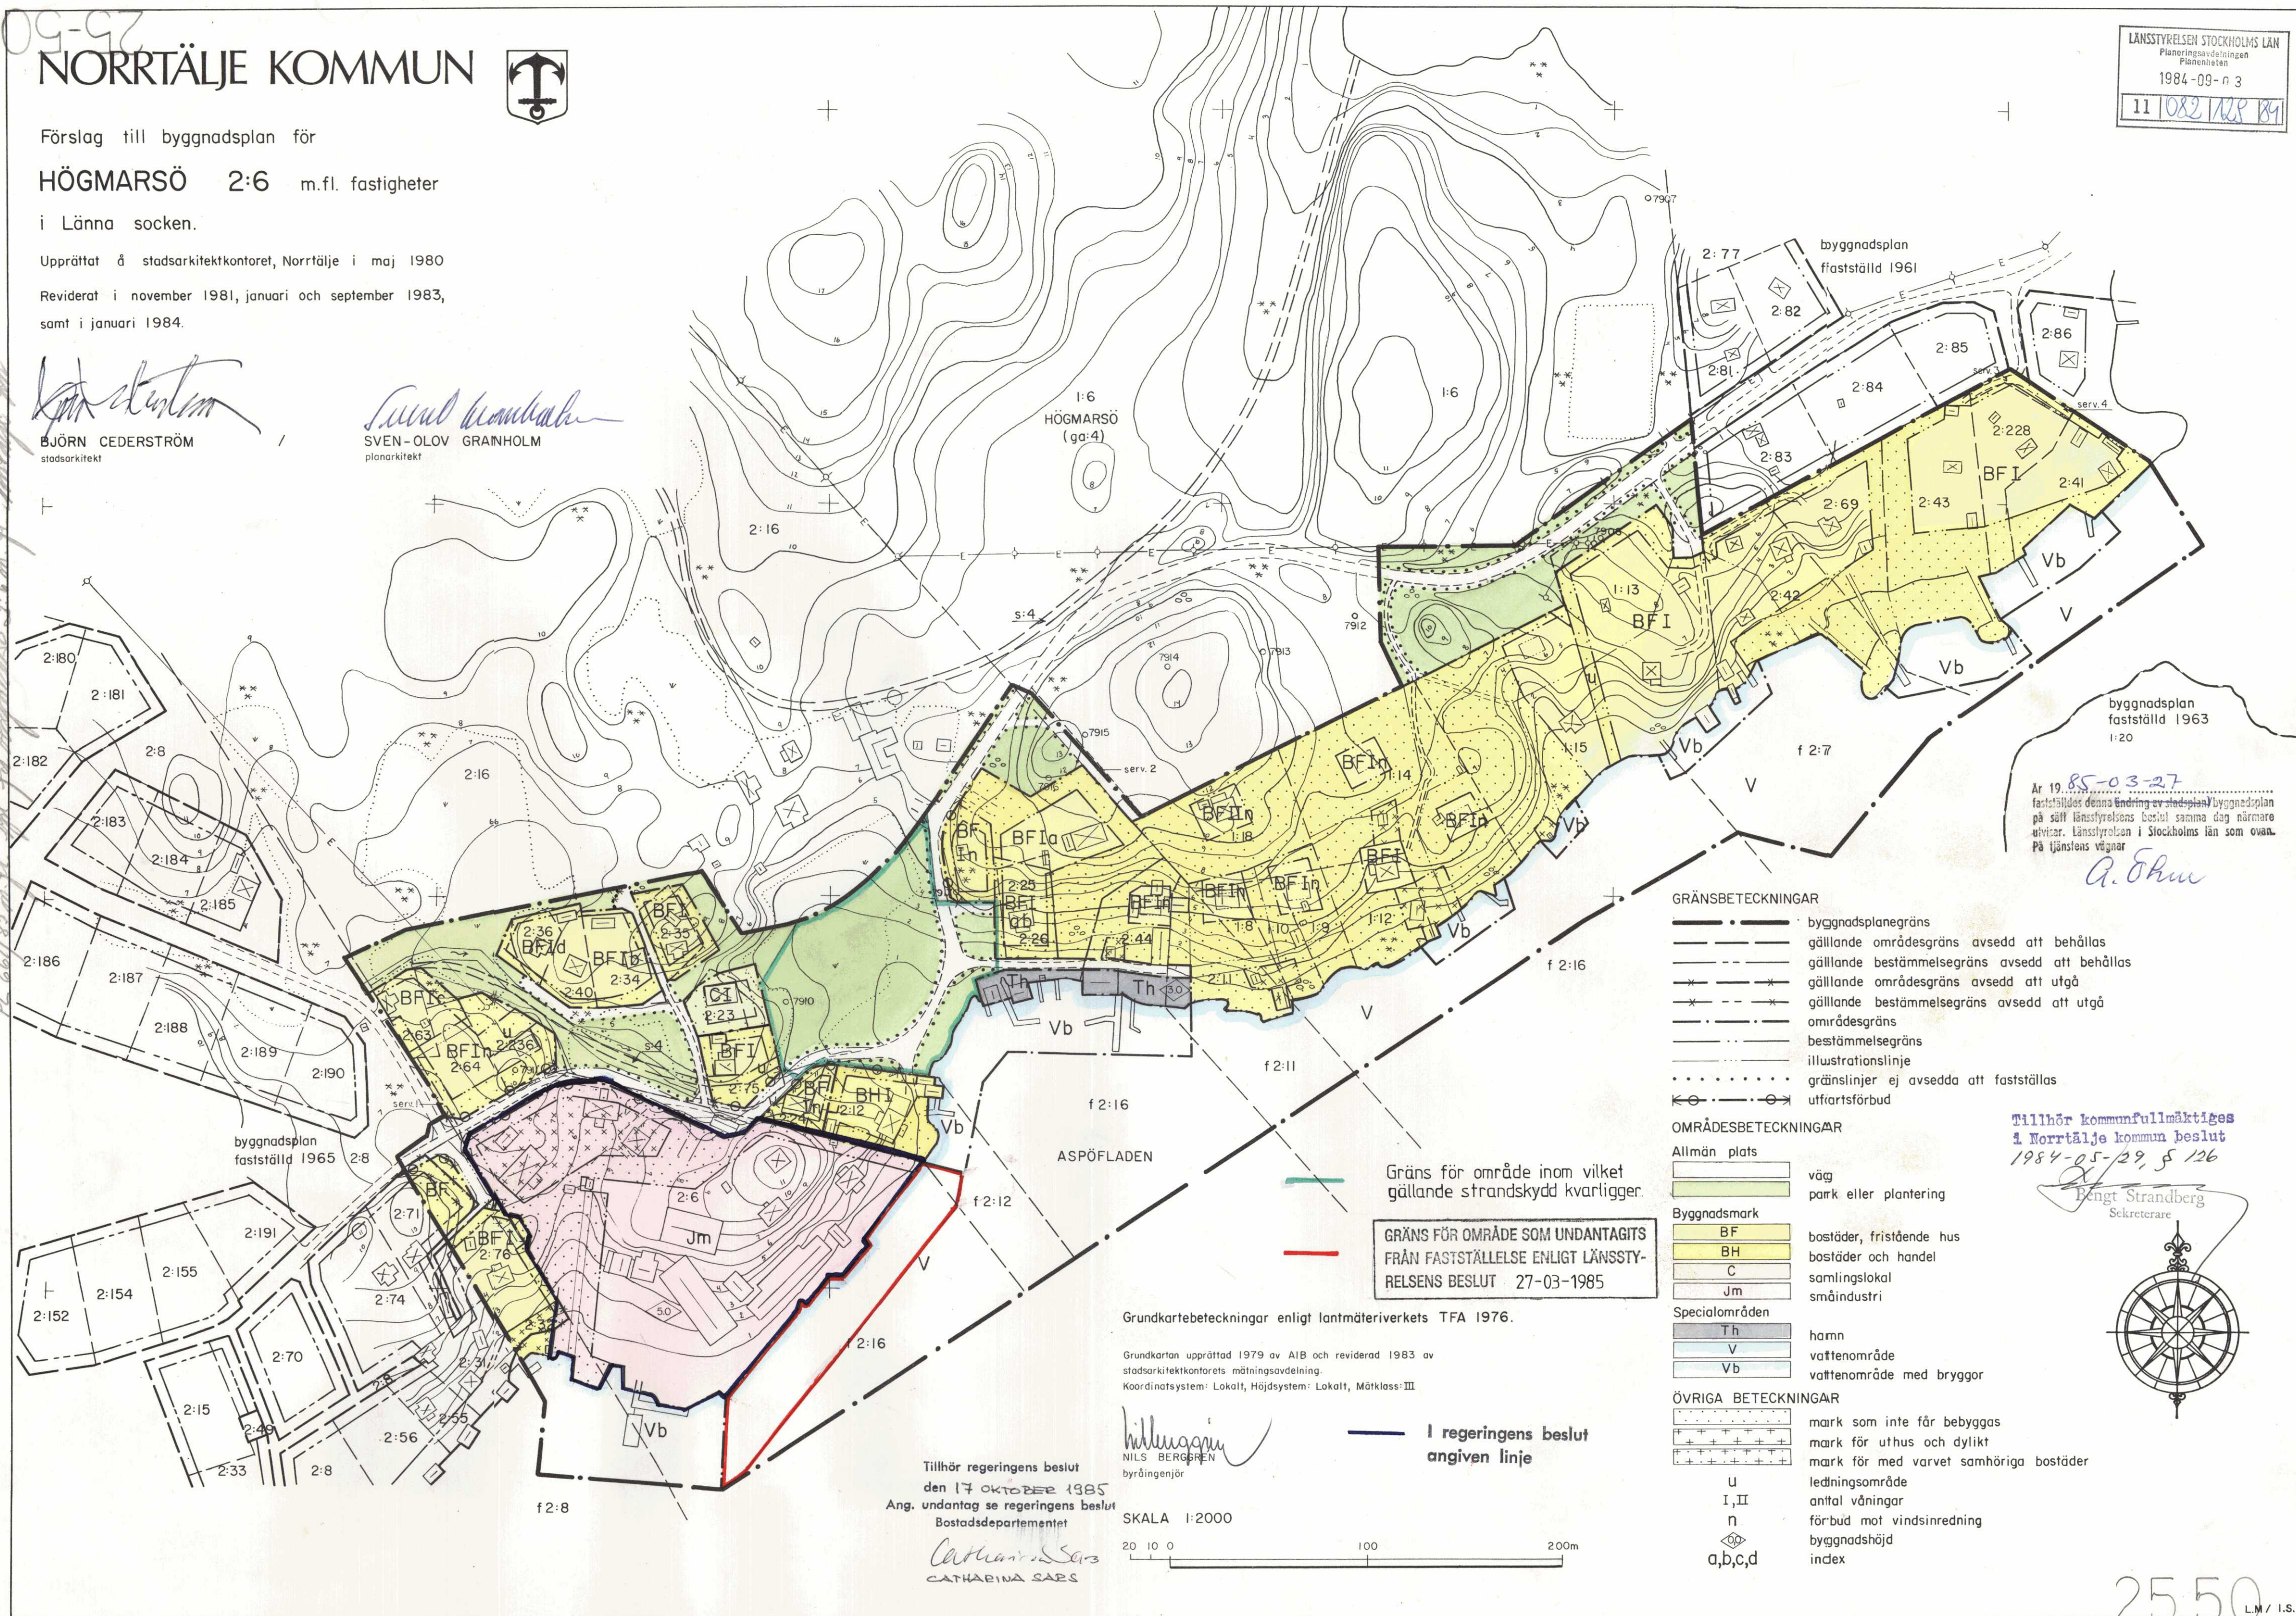

- GRÄNSBETECKNINGAR**
- byggnadsplanegräns
 - gällande områdesgräns avsedd att behållas
 - gällande bestämmelsegräns avsedd att behållas
 - gällande områdesgräns avsedd att utgå
 - gällande bestämmelsegräns avsedd att utgå
 - områdesgräns
 - bestämmelsegräns
 - illustrationslinje
 - gränslinjer ej avsedda att fastställas
 - uffrartsförbud
- OMRÅDESBETECKNINGAR**
- Allmän plats
- väg
 - park eller plantering
- Byggnadsmark
- BF bostäder, fristående hus
 - BH bostäder och handel
 - C samlingslokal
 - Jm småindustri
- Specialområden
- Th hamn
 - V vattenområde
 - Vb vattenområde med bryggor
- ÖVRIGA BETECKNINGAR**
- mark som inte får bebyggas
 - mark för uthus och dylikt
 - mark för med varvet samhöriga bostäder
 - ledningsområde
 - antall våningar
 - förbud mot vindsinredning
 - byggnadshöjd
 - index

Gräns för område inom vilket gällande strandskydd kvarliggjer.

GRÄNS FÖR OMRÅDE SOM UNDANTAGITS FRÅN FASTSTÄLLELSE ENLIGT LÄNSSTYRELSENS BESLUT 27-03-1985

Grundkartebeteckningar enligt lantmäteriverkets TFA 1976.

Grundkartan upprättad 1979 av AIB och reviderad 1983 av stadsarkitektkontorets mättningsavdelning.
Koordinatsystem: Lokalt, Höjdsystem: Lokalt, Måtklass: III

Nils Berggren
NILS BERGGREN
byråingenjör

I regeringens beslut angiven linje

SKALA 1:2000



Tillhör regeringens beslut den 17 OKTOBER 1985
Ang. undantag se regeringens beslut
Bostadsdepartementet
Catharina Sars
CATHARINA SARS

Ar 19.85-03-27
fastställdes denna ändring av byggnadsplan på sätt länsstyrelsens beslut samma dag närmare utvisar. Länsstyrelsen i Stockholms län som ovan.
På tjänstens vägnar
A. Ekström

Tillhör kommunfullmäktiges i Norrtälje kommun beslut 1984-05-29, § 126

Bengt Strandberg
Sekreterare

