
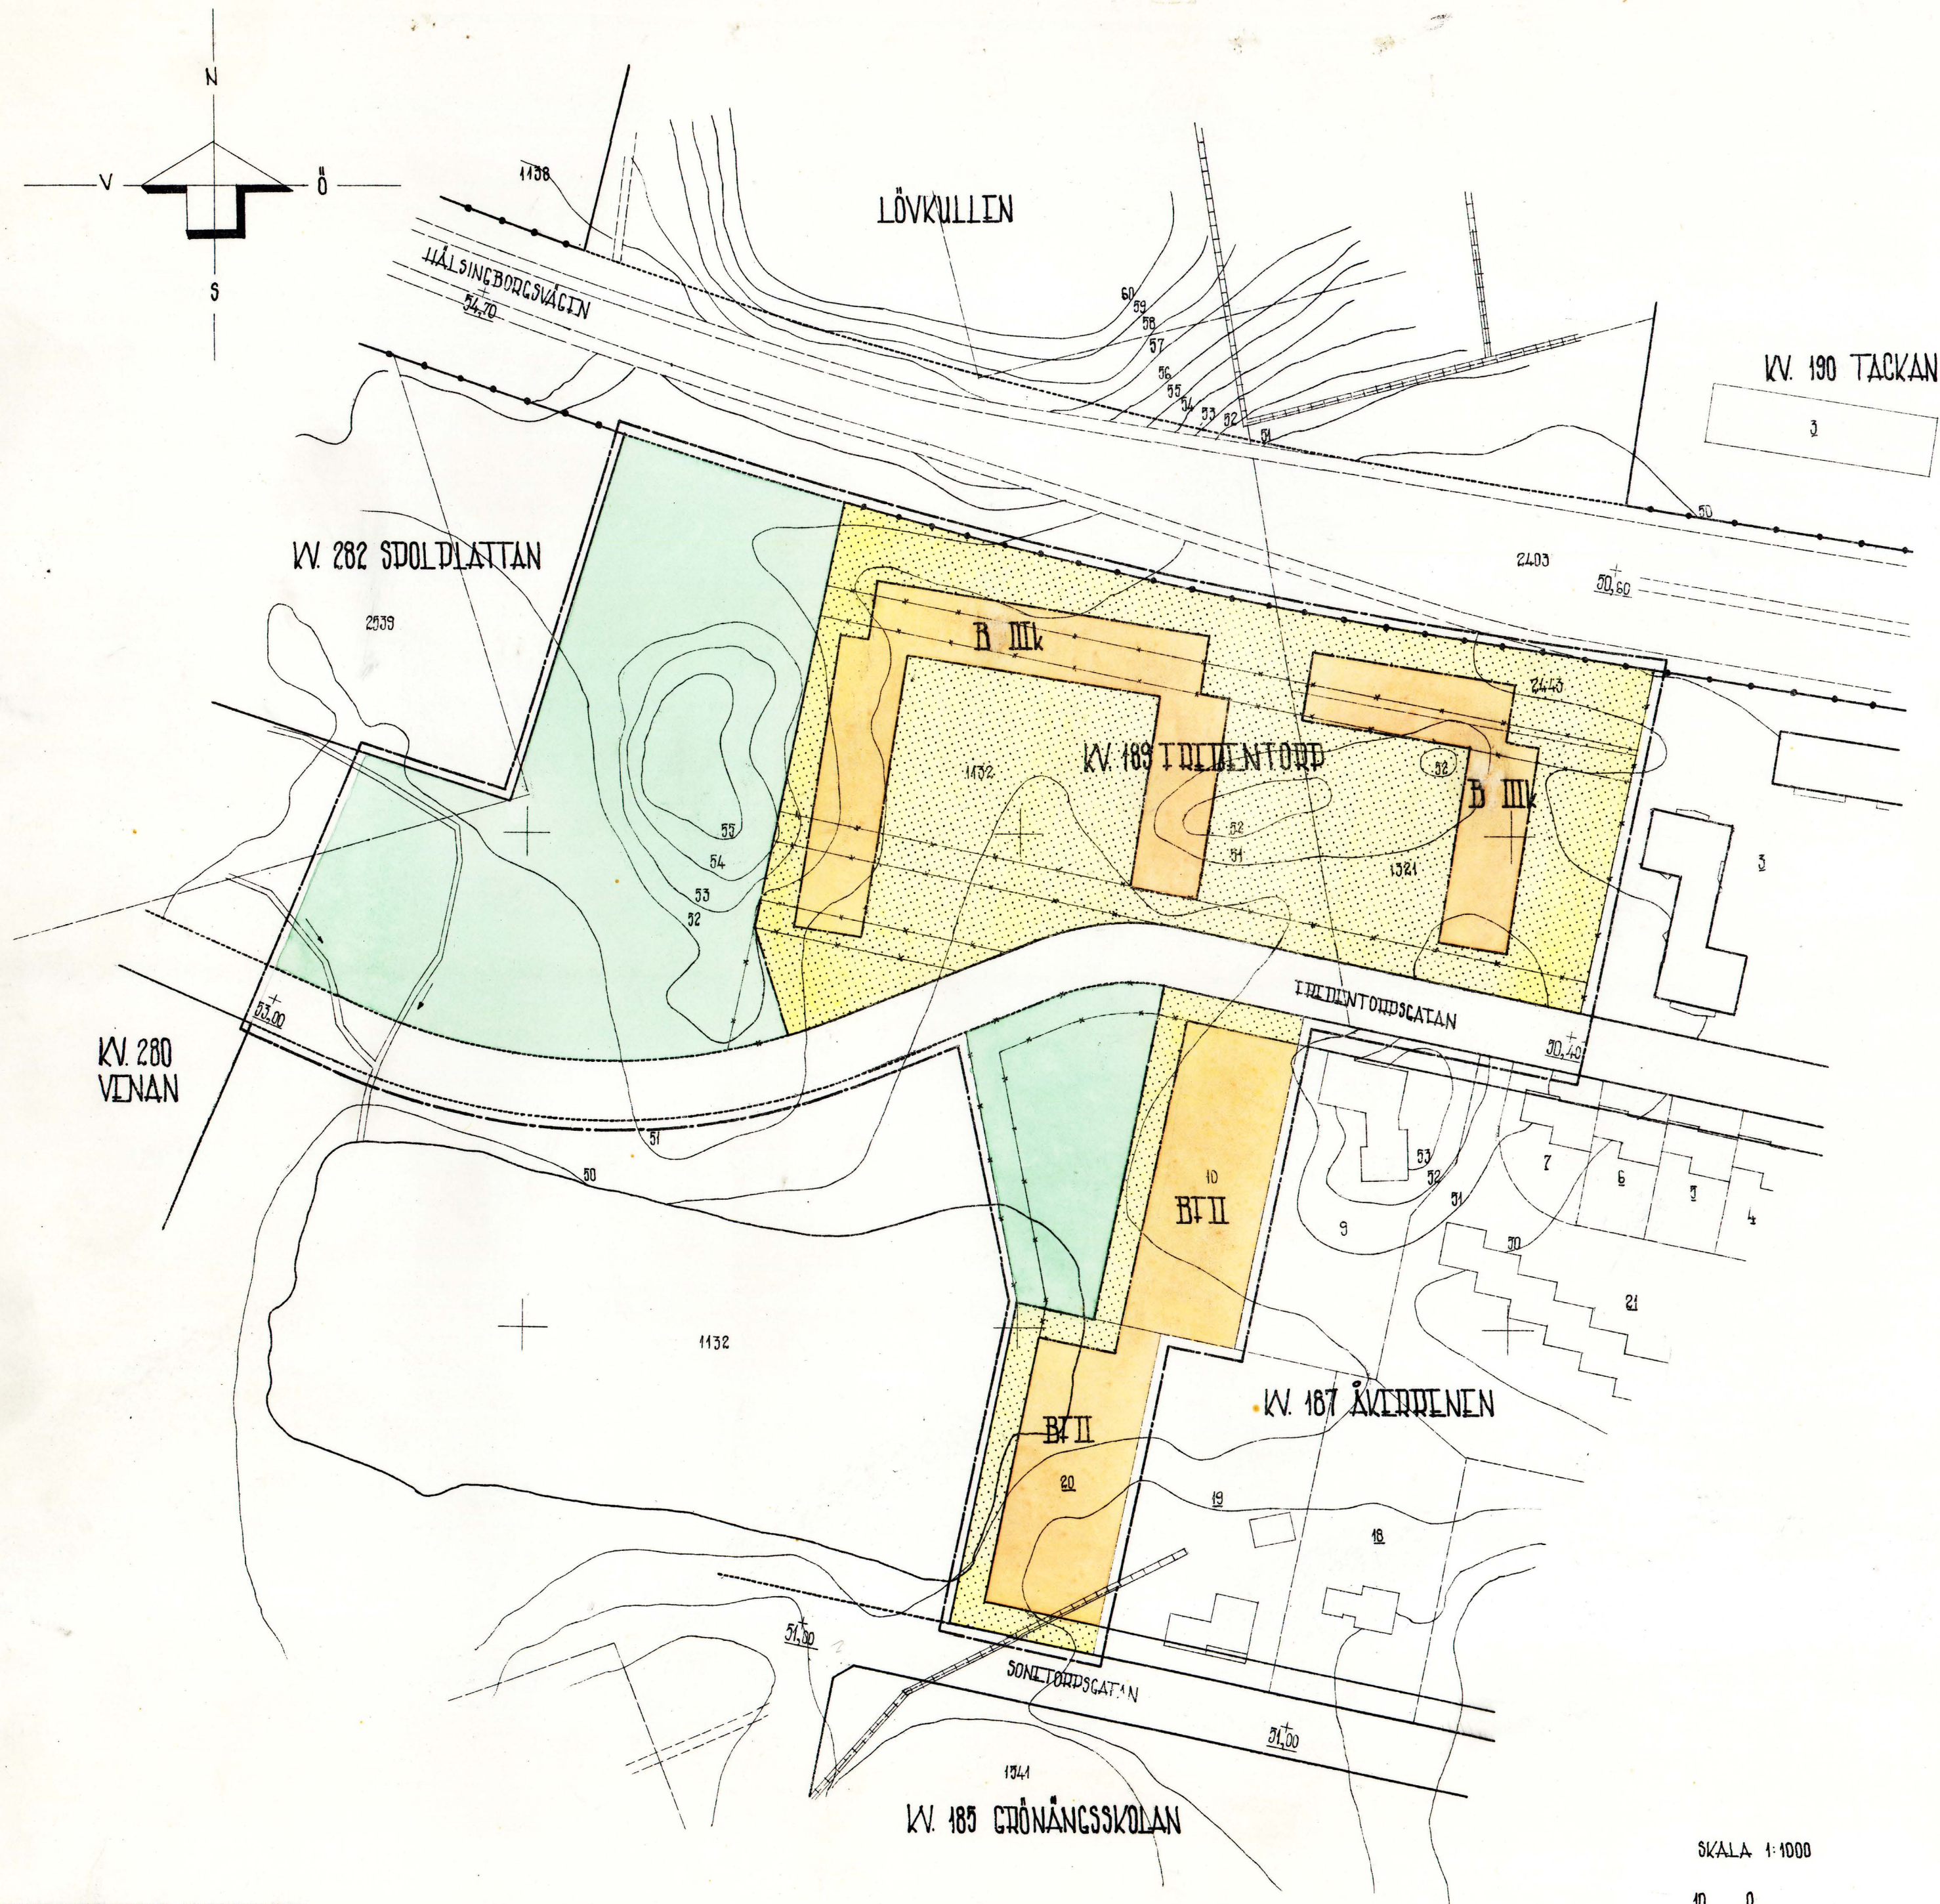


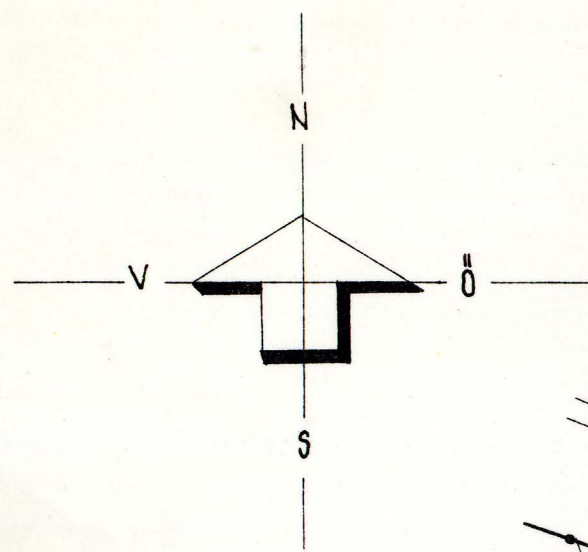

FÖRSLAG TILL ÄNDRING AV STADSPLANEN FÖR KV 189 FREDENTORP M.M. I HÄSSEHOLM

UPPRÄTTAT UNDER ÅREN 1963-64 AV
STADSARKITEKT SÄR SVEN-ERIC FÄLT
HÄSSEHOLM DEN 20 JANUARI 1964

Sven-ERIC FÄLT
(SVEN-ERIC FÄLT)

Tillhör byggnadsnämndens i Hässleholm
beslut av den 24 april 1964
§ 208 betygar:

Sven-ERIC FÄLT

N:r III:1719. År 1964 den
19 augusti har länsstyrel-
sen genom laga kraftvunnet
beslut fastställt den å
kartan upptagna stads-
planändringen med
undantag av den å
Fredentorpsvägens västra
del angivna gatuhöjden
+53.00; betygar
Krisidnstad i lands-
kansliet den 23 oktober
1964. På tjänstens vägnar:

Erik Brinck
Stpl. 2kr. Erik Brinck
(Åsatt exp.)

BETECKNINGAR:

- FASTIGHETSGRÄNS
- 0.000 TOMT HÖJD STADSÅGA
- BET. BYGGNAD
- MUR
- NIVÅKURVOR
- ILLUSTRATIONSLINJER
- STADSPLANEGRÄNS, BELÄGEN 2 M UTANFÖR DET OMRÅDE FÖRSLAGET AVSER
- GÄLLANDE OMRÅDES- OCH BESTÄMMELSEGRÄNS
- OMRÅDESGRÄNS
- BESTÄMMELSEGRÄNS
- OMRÅDESGRÄNS MED STÄNGSELKULDEHET
- GRÄNS MELLAN GATA OCH PARK IS AVSEDD ATT FASTSTÄLLAS
- ALLMÄN PLATS: GATA
- ALLMÄN PLATS: PARK
- OMRÅDE FÖR BOSTADSÄNDAMÅL
- MARK SOM IKKE FÅR BEBYGGAS
- I FRISTÅENDE BYGGNADSSÄTT
- II III VÄNINGSANTAL
- +00.00 GÄLLANDE GATUHÖJD

SKALA 1:1000

