
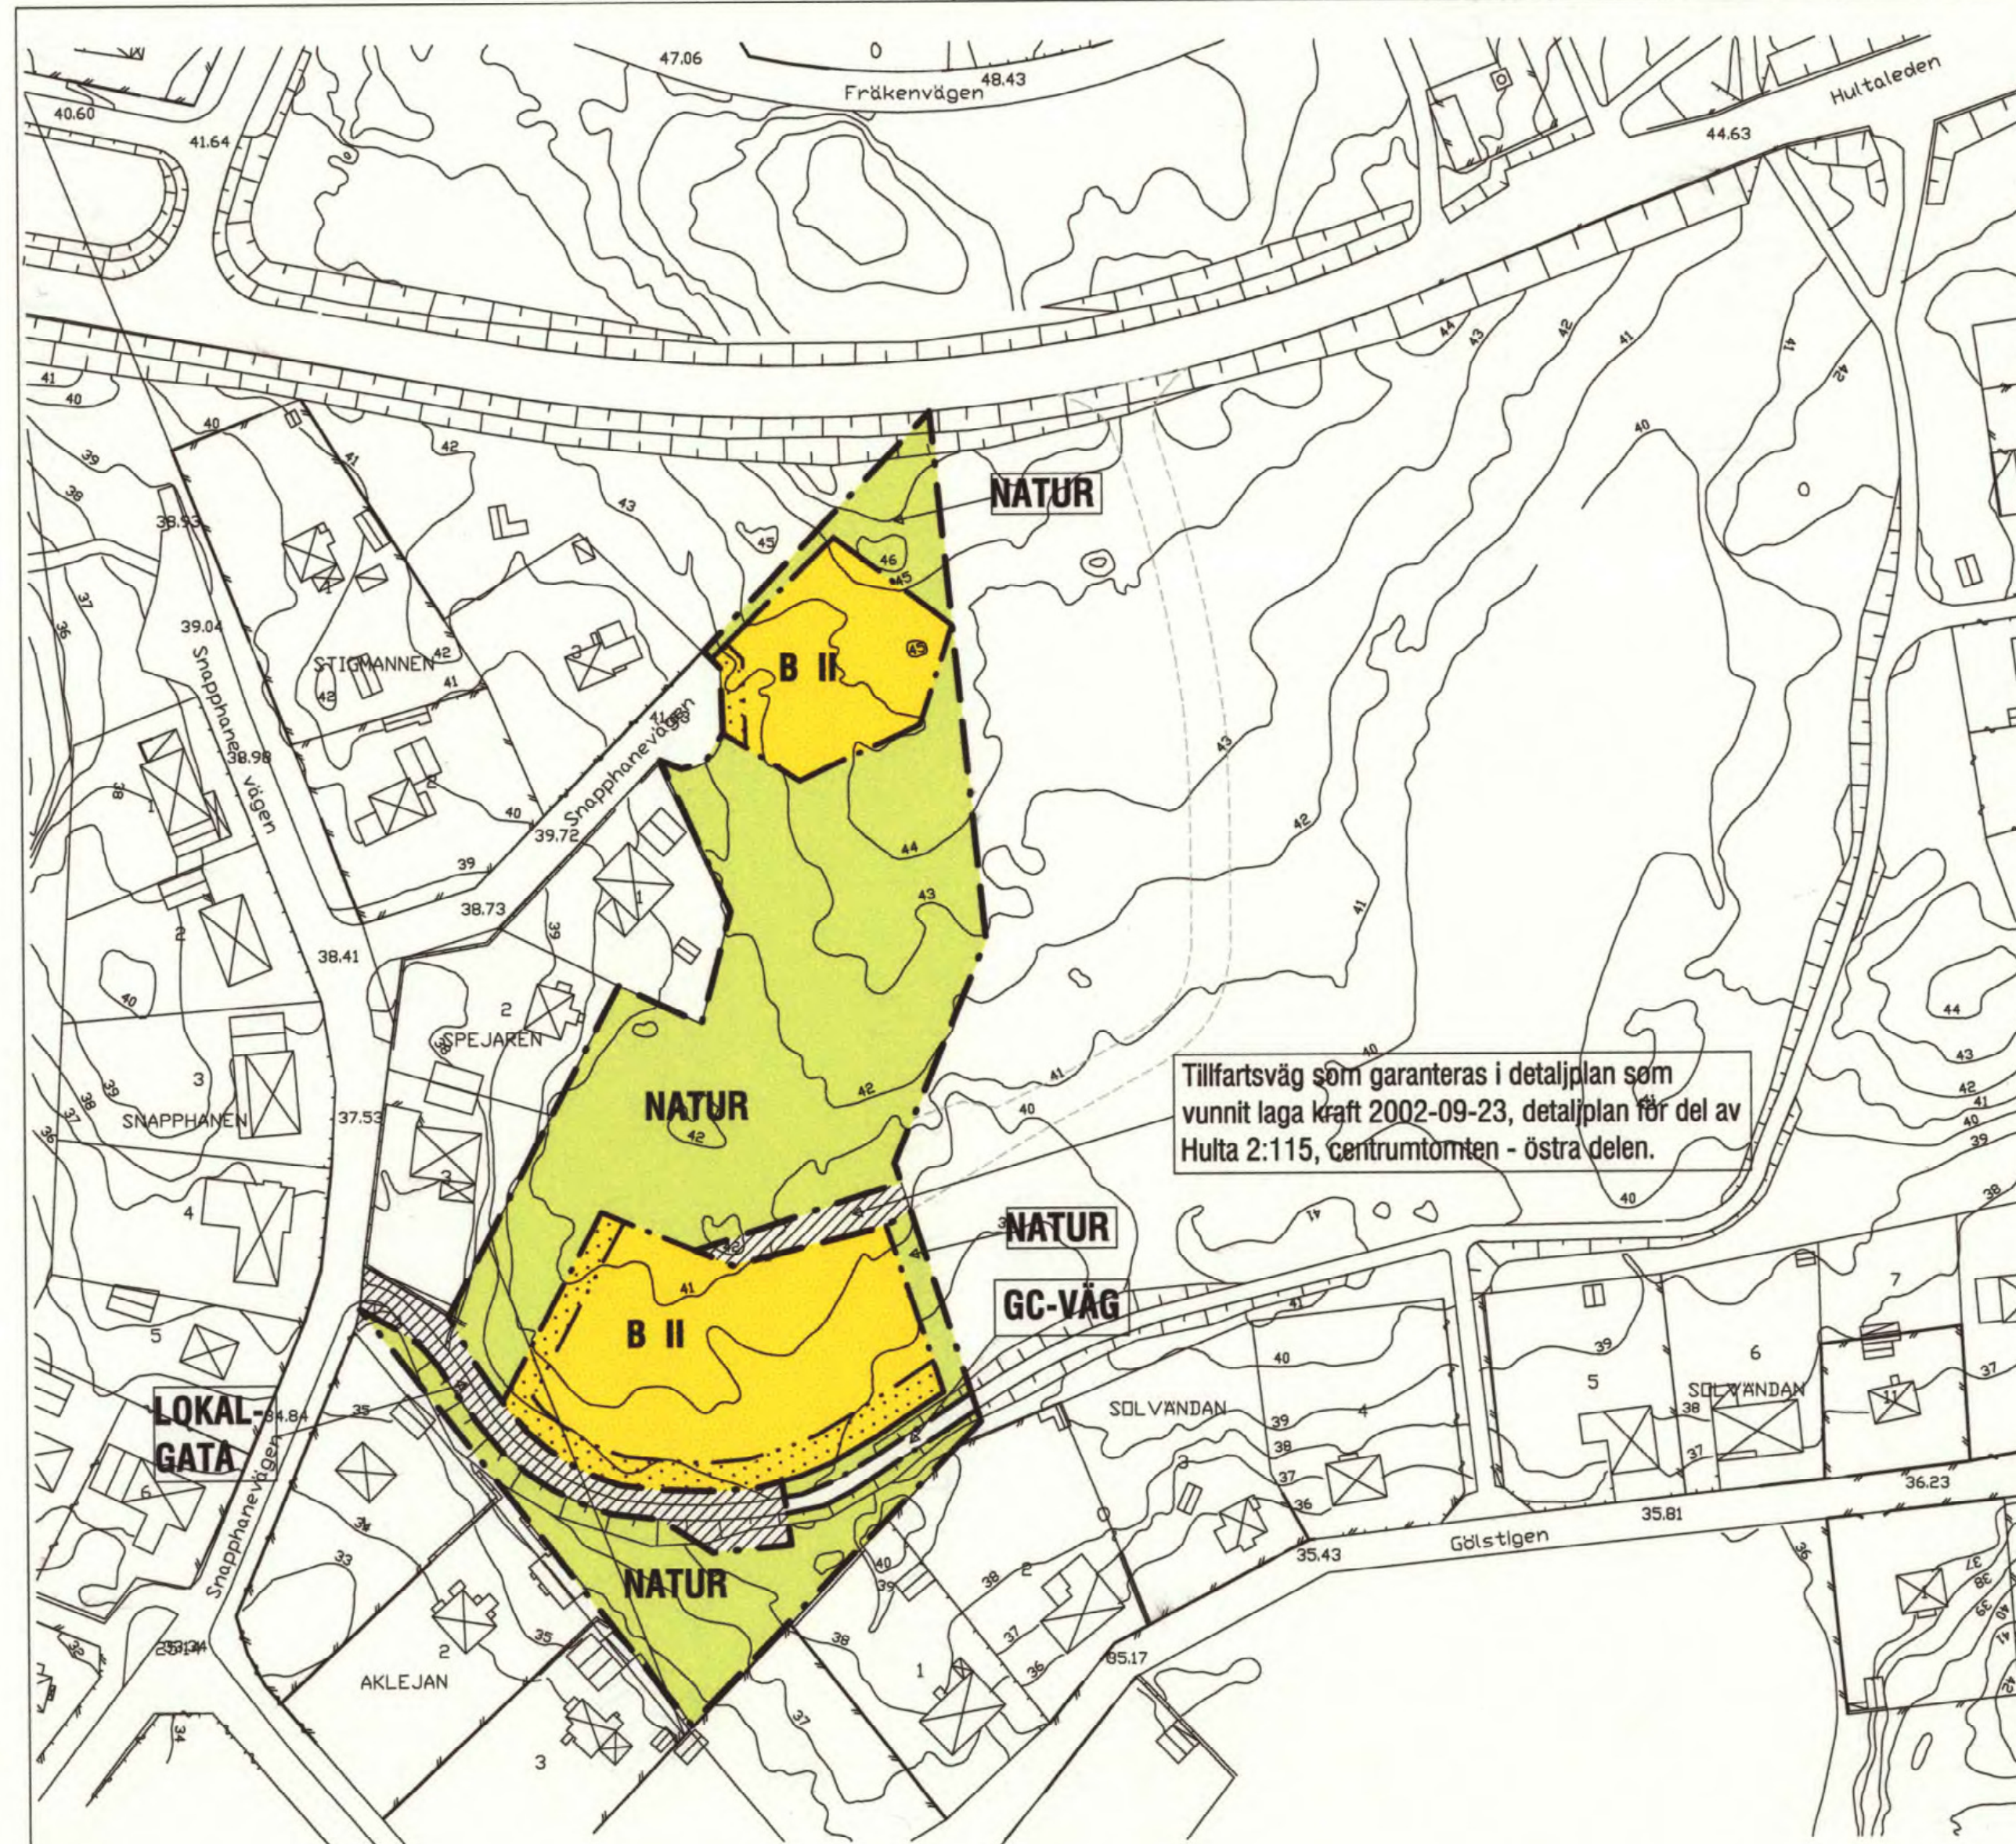


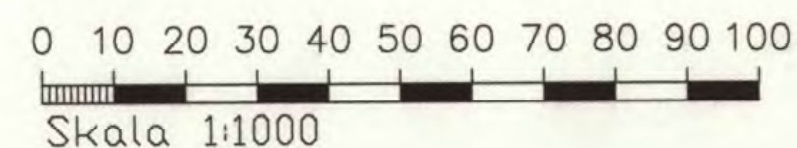

2002-05-23, rev. 2002-09-26

Framställd av Metria genom analytisk kartering, flyghöjd 800 m.

|                                          |                                                  |
|------------------------------------------|--------------------------------------------------|
| Koordinatsystem i plan<br>2,5 gon V 1938 | Koordinatsystem i höjd                           |
| Framställd<br>1996-06                    | Ajourförd                                        |
|                                          | Primärkarta 1999 - 11<br>Registerkarta 2000 - 01 |

Område som undantagits från antagande enligt  
KF:s beslut.

Antagen av KF 2002-09-26

Vunnit laga kraft 2002-10-28

**PLANKARTA****GRÄNSBETECKNINGAR**

- · — · — Gräns för planområde  
 - - - - - Användningsgräns  
 . . . . . Egenskapsgräns

**PLANBESTÄMMELSER**

Följande gäller inom områden med nedanstående beteckningar. Endast angiven användning och utformning är tillåten.  
 Bestämmelser utan beteckning gäller inom hela området.

**ANVÄNDNING AV MARK**

Allmän plats

**LOKALGATA** Lokalgata**NATUR** Natur, park**GC-VÄG** Gång- och cykelväg**KVARTERSMARK****B** Bostäder**UTNYTTJANDEGRAD**

Högsta exploateringsgrad i bruttoarea  
 per fastighetsarea är 0,25

**BEGRÄNSNING AV MARKENS BEBYGGANDE**

Marken får inte bebyggas

**UTFORMNING****II** Högsta antal våningar

Bostadshus :

Högsta nockhöjd 7,0 meter

Inte närmare tomtgräns än 4,5 meter

Uthus och garage :

Högsta nockhöjd 5,0 meter

Inte närmare tomtgräns än 1,0 meter

**ADMINISTRATIVA BESTÄMMELSER**

Genomförandetiden är 10 år från den dag planen vinner laga kraft

**DETALJPLAN FÖR**  
**del av HULTA 2:115 m. fl.,**  
**centrumtomten**  
**Ronneby kommun, Blekinge län**

Upprättad av

Sverker Carlgren  
 stadsarkitekt

Mikael Jarbrink  
 planarkitekt

P<sub>3</sub> 1081-P03/12