


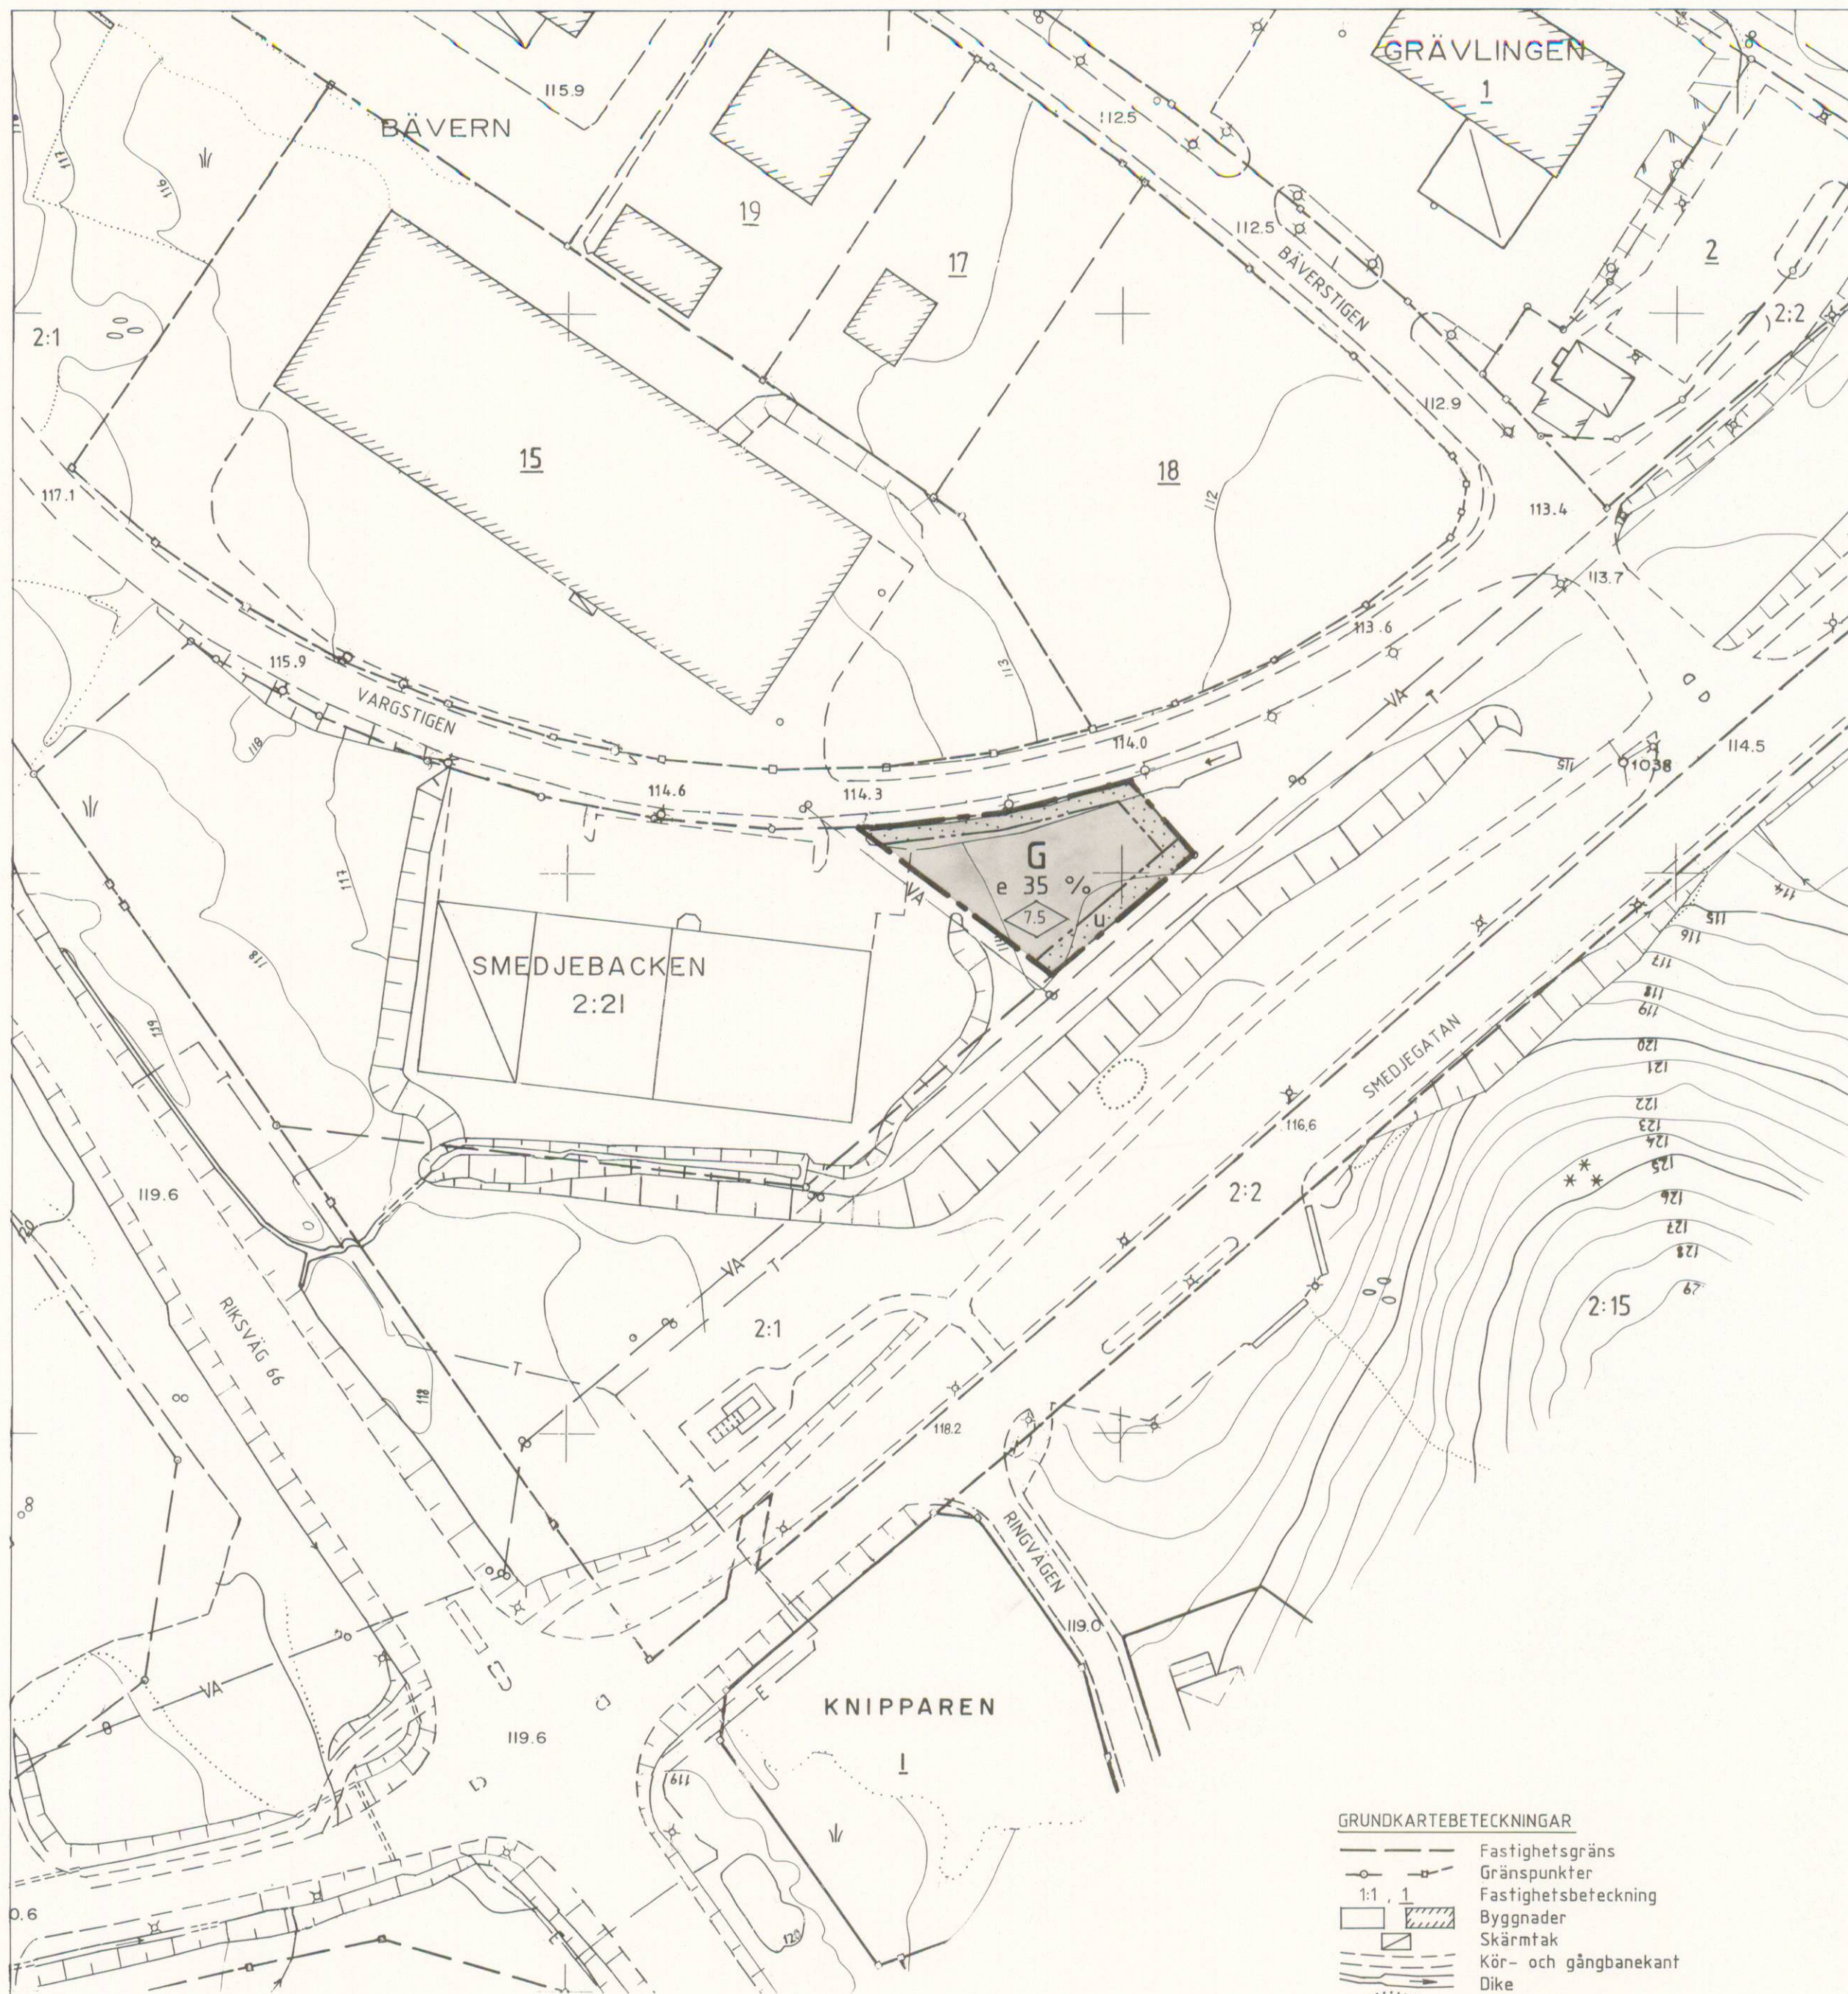

HANDLINGAR

Till planen hör förutom denna plankarta med bestämmelser:

- ☐ planbeskrivning
- ☐ genomförandebeskrivning
- ☐ fastighetsförteckning
- ☐ grundkarta
- ☐ illustrationer

PLANBESTÄMMELSER

Följande gäller inom områden med nedanstående beteckningar.
Där beteckning saknas gäller bestämmelsen inom hela planområdet.
Endast angiven användning och utformning är tillåten.

GRÄNSBETECKNINGAR

- Gräns för planområdet
- - - - - Egenskapsgräns

MARKANVÄNDNING

Kvartersmark

- G** Bensinstation

UTNYTTJANDEGRAD

- e 00 % Största byggnadsarea i procent av fastighetsarea

BEGRÄNSNINGAR AV MARKENS BEBYGGANDE

- Marken får inte bebyggas
- U Marken skall vara tillgänglig för allmänna underjordiska ledningar

UTFORMNING

- Högsta byggnadshöjd i meter

ADMINISTRATIVA BESTÄMMELSER

Genomförandetiden slutar 5 år efter det att planen vunnit laga kraft.

Planen är handlagd enligt reglerna om enkelt planförfarande.

	Instans	Datum
Godkänd för samråd/underrättelse	MBN	1997-01-21
Anfagen	MBN	1997-04-15
Vunnit laga kraft		1997-05-12

DETALJPLAN FÖR

BENSINSTATION VID INFARTEN TILL SMEDJEBACKEN

SMEDJEBACKENS KOMMUN, DALARNAS LÄN

MILJÖ- OCH BYGGKONTORET, SMEDJEBACKENS KOMMUN 1997-02-25

SVEN ANDERSSON
STADSARKITEKT

KERSTIN JOHANSSON
KARTTEKNIKER

GRUNDKARTEBETECKNINGAR

- Fastighetsgräns
- Gränspunkter
- Fastighetsbeteckning
- Byggnader
- Skärmtak
- Kör- och gångbanekant
- Dike
- Utfyllt gruvhål
- Slänt
- Höjdkurvor
- VA Vatten- och avloppsledning
- Avloppsbrunnar
- Teleledning
- Belysningsstolpe
- Gatuhöjd

KARTAN

Grundkartan är upprättad av Kart- och Mätenheten,
Smedjebackens kommun.
Fastighetsredovisningen aktuell 1997-02-18

0 50 100 M
SKALA 1:1000