

Koordinatsystem: Halmstad
Höjdsystem: Rh 70
Måtklass: III
Beteckningssystem: TFA 4.6 B:2

Grundkartans beteckningar:

- | | |
|---------|----------------------------|
| | fastighetsgränser |
| 2 100 | fastighetsbeteckning |
| | bostads- resp. uthus |
| | karterat efter huslivet |
| | bostads- resp. uthus |
| | karterat efter takkonturen |
| | väg |
| | staket |
| | häck |
| | stenmur |
| | teleledning |
| | nivåkurvor |
| | fastställd gatuhöjd |
| + 230 | agostagsgräns |
| | åker |
| ff | |
| o 51305 | polygonpunkt |

Skala 1:1000

Följande gäller inom områden med nedanstående beteckningar. Där beteckning saknas gäller bestämmelsen inom hela planområdet. Endast angiven användning och utformning är tillåten.

GRÄNSBETECKNINGAR

- | | |
|-------------|--|
| — . . . — | Planområdesgräns (stad 3 m
utanför planområdet) |
| — | Egenskapsgräns |
| — — — — | Gällande användningsgräns |
| — — — — | Gällande egenskapsgräns |
| — * — — * | Utgående egenskapsgräns |

PLACERING; UTFORMNING; UTFÖRANDE

Placing

- Huvudbyggnader skall placeras med minst 9 m inbördes avstånd. Gäller ej med huvudbyggnad sammanbyggt uthus, garage eller carport

Uttermønstre

- Högsta byggnadshöjd 4,0 m för huvudbyggnad och 3,0 m för uthus carport och garage
- Minsta taklutning 14 grader och största taklutning 45 grader

ANVÄNDNING AV MARK

Kvartetsmark

- B** **Bostäder**

- Högst en våning

- Endast partus

Byggnadsteknik

- Endast källarlösa hus

ADMINISTRATIVA BESTÄMMELSER

Genomtitrationsid

- Genomförandetiden är fem år från den dag planen vunnit laga kraft

ILLUSTRATIONER

- BEGRÄNSNINGAR AV MARKENS BEBYGGANDE


- Marken får inte bebyggas

- u Marken skall vara tillgänglig för allmänna
underjordiska ledningar

MARKENS ANORDNANDE

- — — Uffart för inte anordnas

ORIENTERINGSKARTA
GETINGE SAMHÄLLE

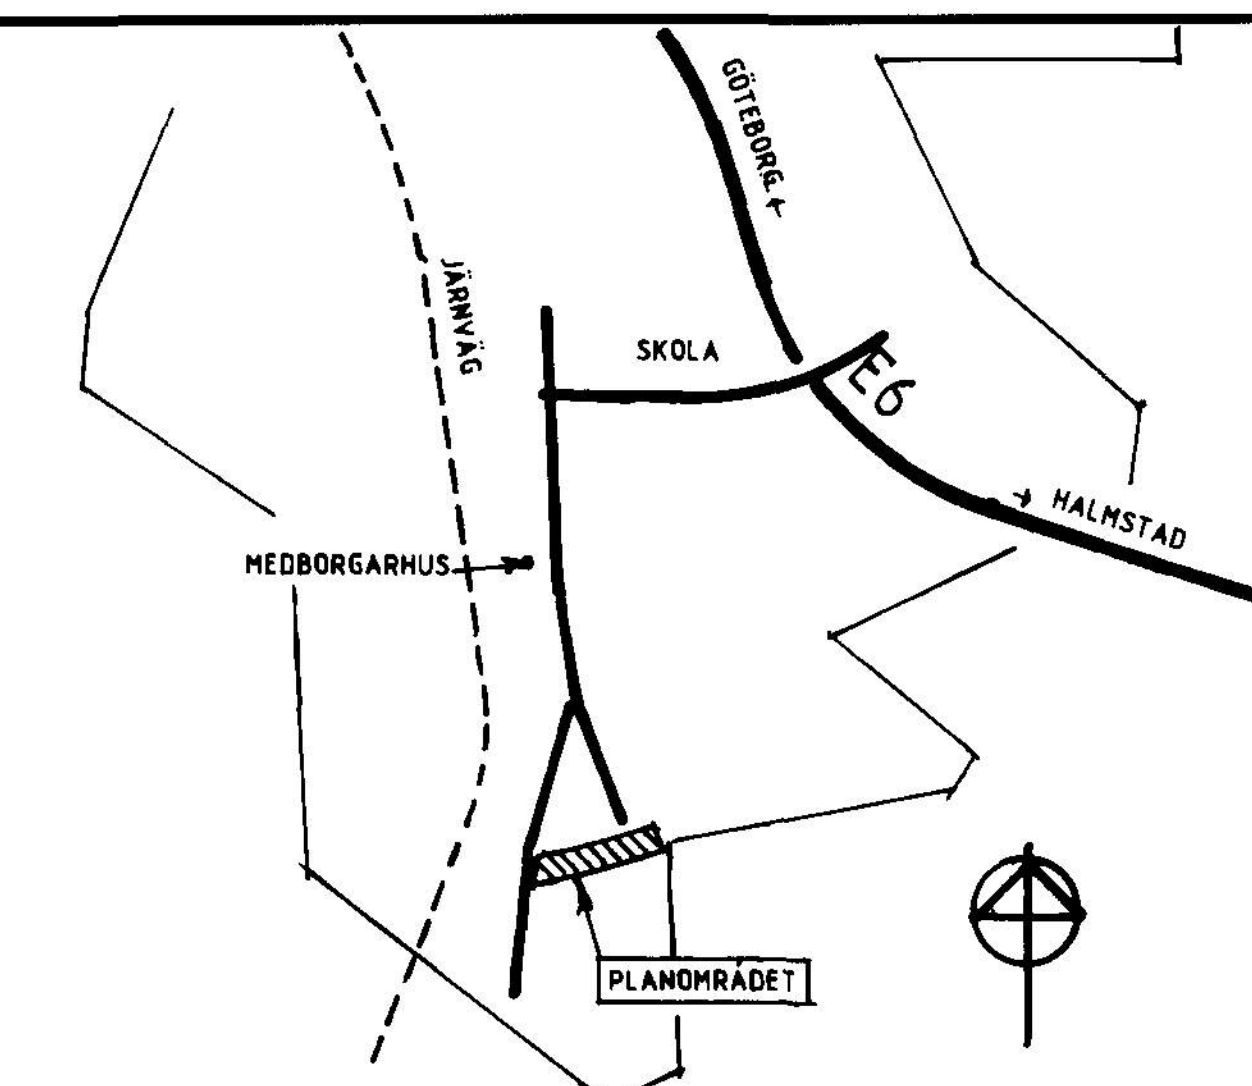

UPPLYSNINGAR Till detaljplanen hör följande handlingar: plankarta, planbeskrivning, genomförandebeskrivning, samt följande bilagor: fastighetsförteckning

ANTAGANDEHANDLING

DETALJPLAN FÖR Eskilstorp 2:2 och 2:4 GETINGE SAMHÄLLE HALMSTADS KOMMUN

Plankarta med bestämmelser



Skala 1:1000

Upprättad 1989-12-13
ÖHMAN & ÖHMAN AB

Ulla Ohman

Godkänd för samråd	1989-12-13
Antagen av BN	1990-02-14
Vunnit laga kraft	1990-03-14

E 42 (GET 4:1) K

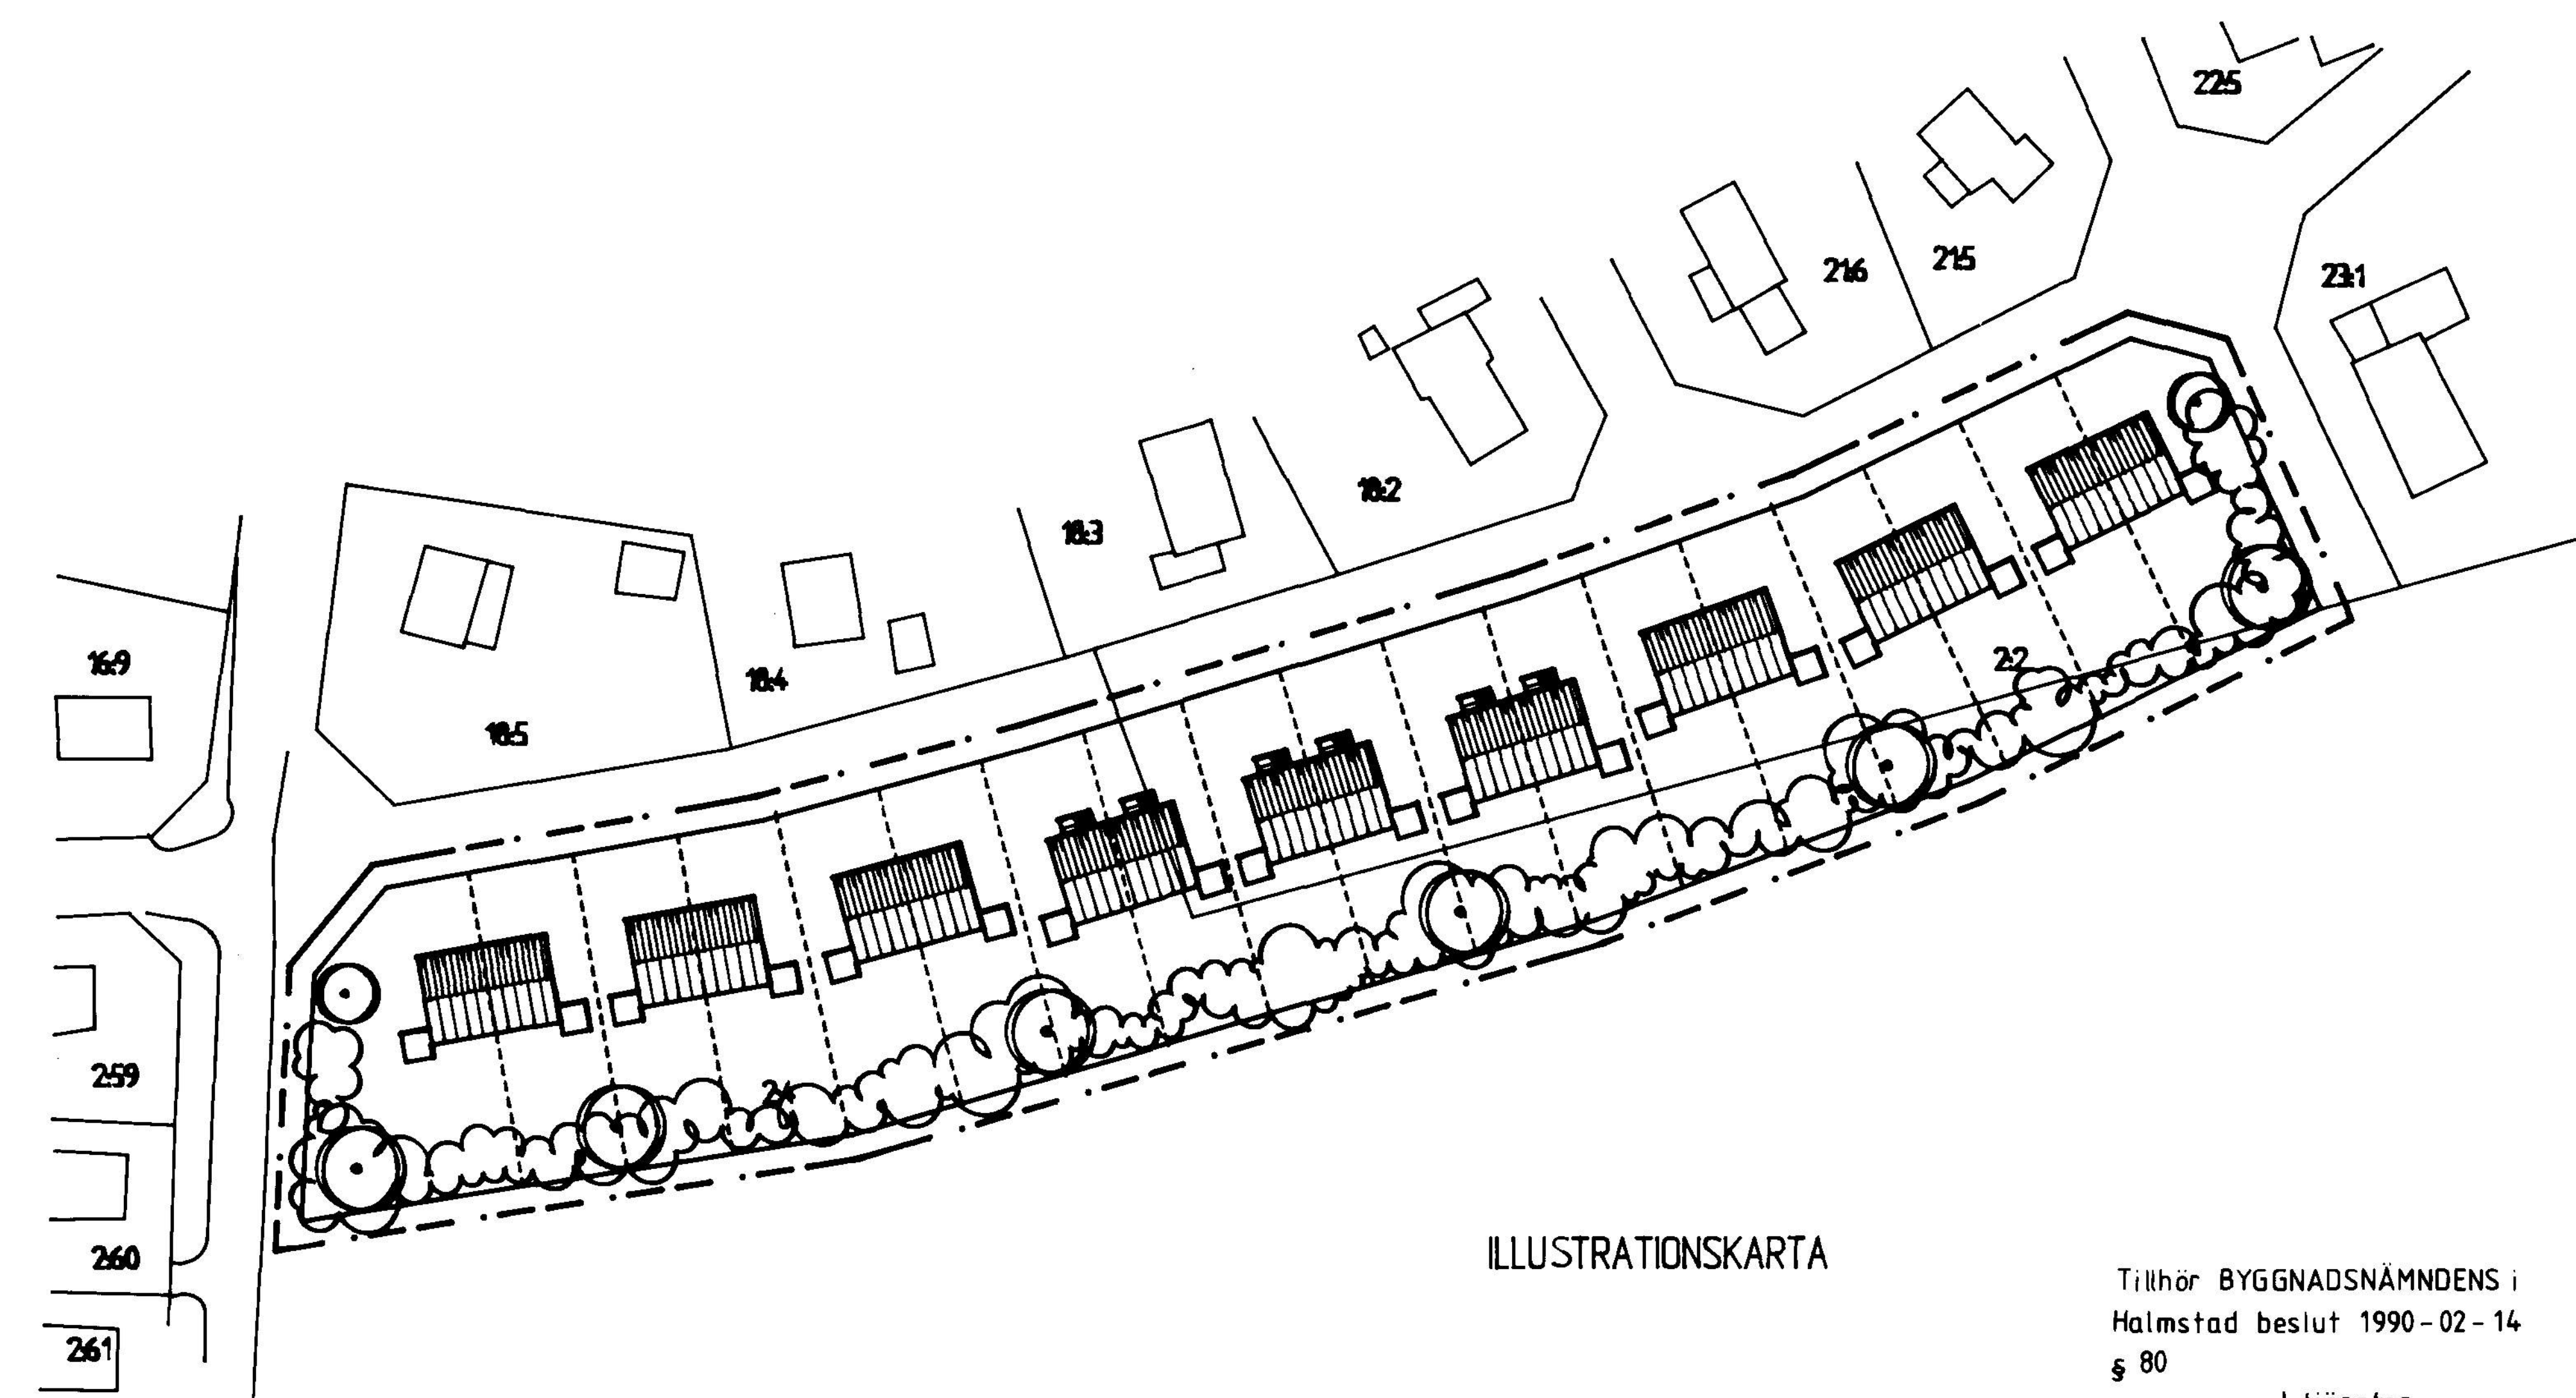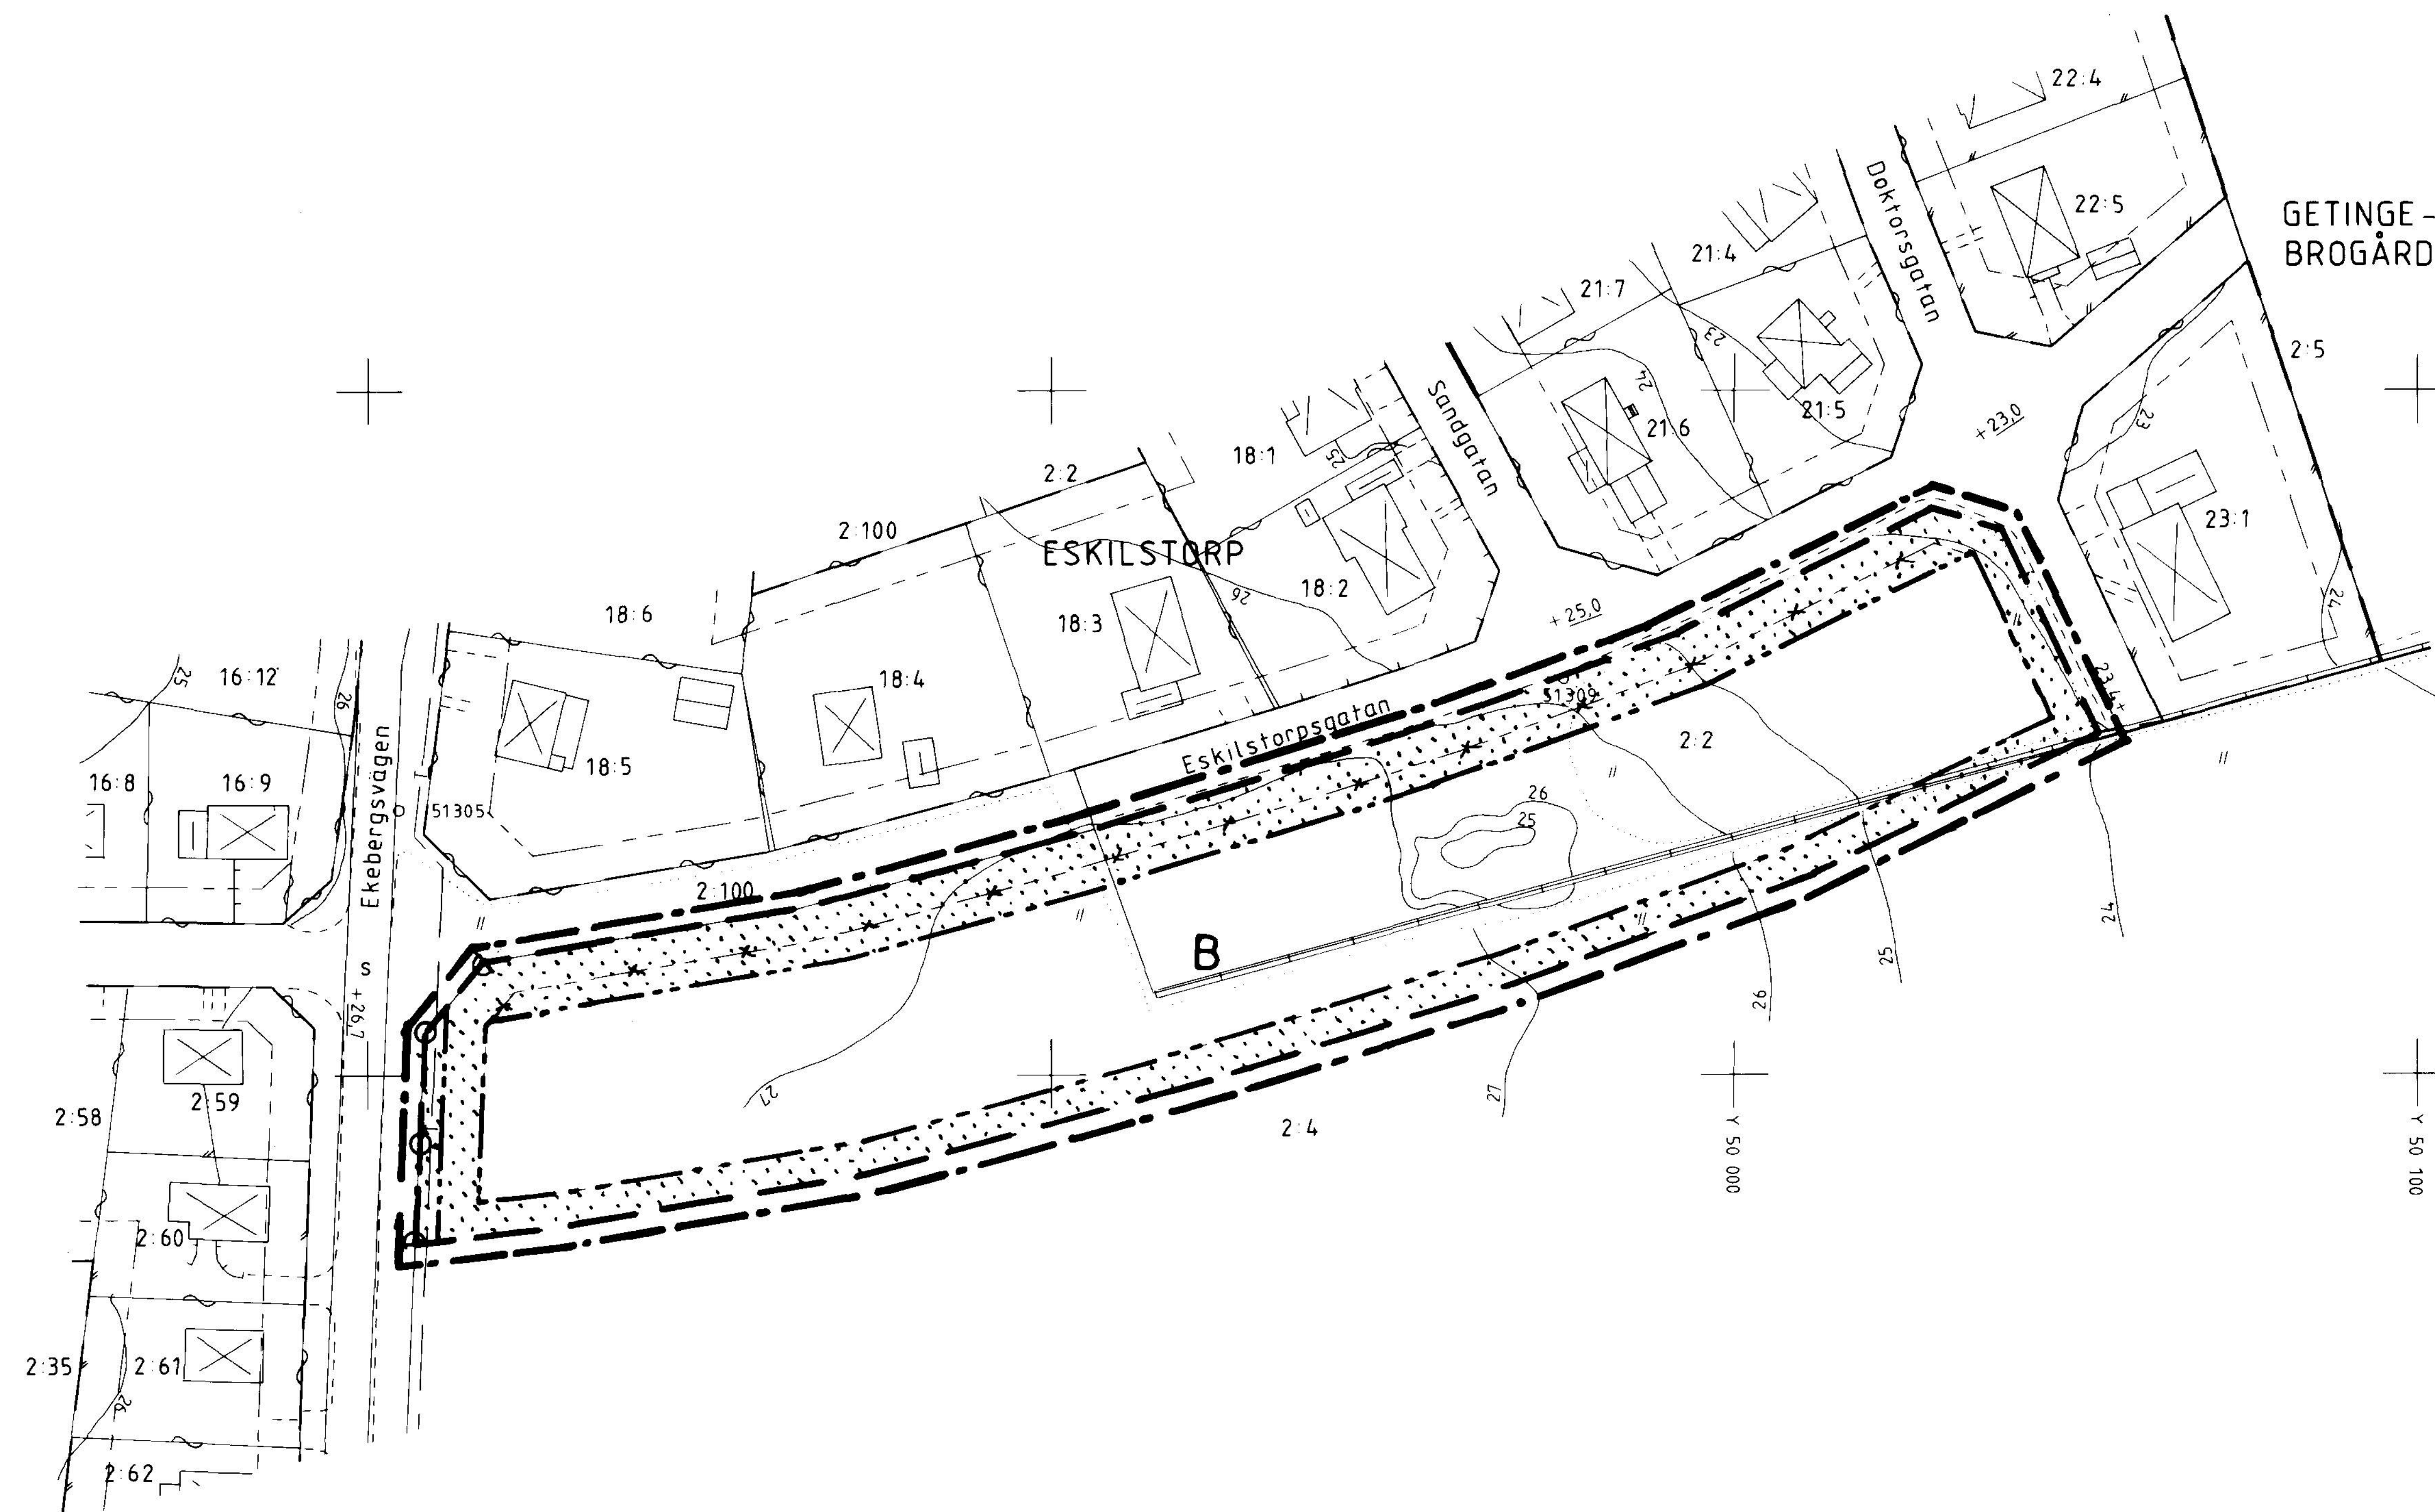

ILLUSTRATIONSKARTA

Tillhör BYGGNADSNÄMNDENS i
Halmstad beslut 1990-02-14
§ 80

I tjänsten

Veruut Vaymond