BETECKNINGAR:

GRUNDKARTAN TILLHÖRANDE BETECKNINGAR:

- Fastighetsgränser
- Vägar
- Huvudbyggnad resp. uthus
- k k — Förmörkning och förmörkningsområde
- Nivåkurvor

STADSPLANEKARTAN TILLHÖRANDE BETECKNINGAR:

- Stadsplanegräns
- Gatu- kvarters- och annan områdesgräns
- Särskild områdesgräns, förbud mot utfart
- Bestämmelsegräns
- Gränslinjer ej avsedda att fastställas
- Särskild områdesgräns, skyddsområde för grundvattentäkt
- Allmän plats, gata
- Allmän plats, park
- Mark, som icke får bebyggas
- A — Område för allmänt ändamål
- BF — Område för bostadsändamål, fristående hus
- BSr — Område för bostadsändamål, sammanbyggda hus
- Gt — Område för motorserviceändamål o.dyl.
- u — Mark tillgänglig för underjordiska ledningar
- Ua — Byggnadshöjd
- +0,4 — Gatuhöjd
- v — Tillåten vindsinredning
- a — Tillåten byggnadsplacering i gräns mot granntomt
- I — Antal våningar
- Rf — Område för fornminnespark

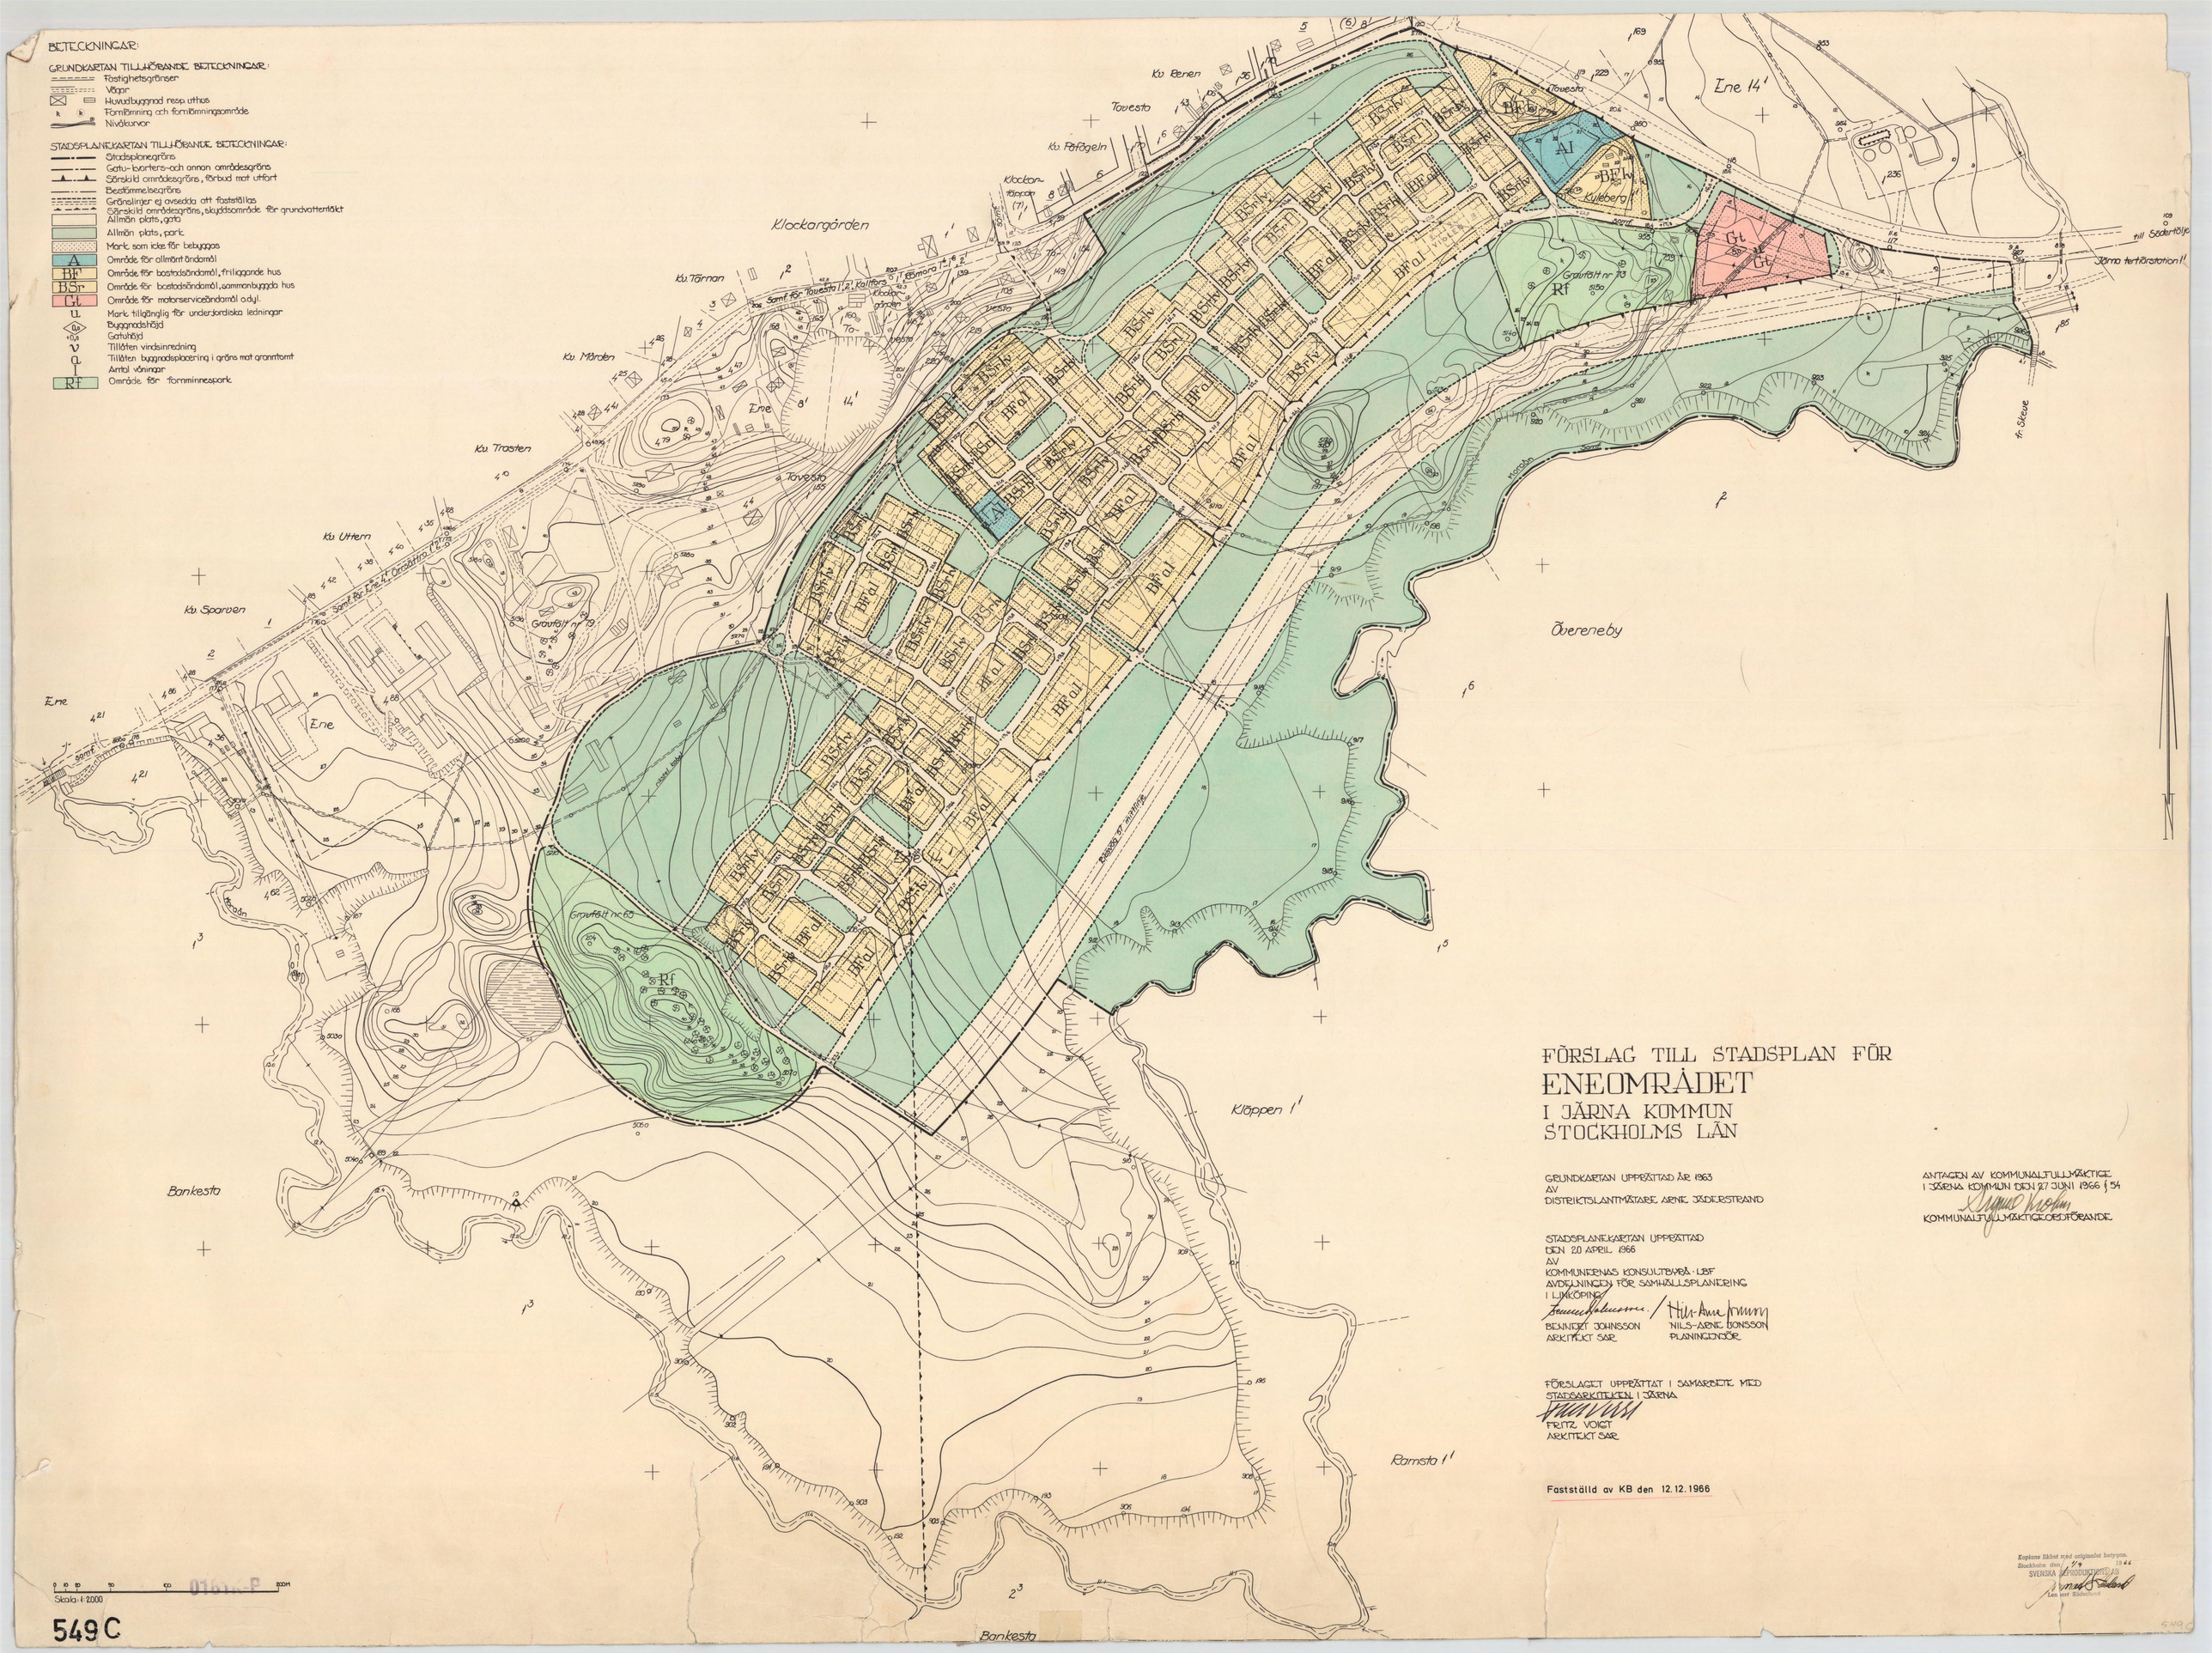

FÖRSLAG TILL STADSPLAN FÖR
ENEOMRÅDET
I JÄRNA KOMMUN
STOCKHOLMS LÄN

GRUNDKARTAN UPPRÄTTAD ÅR 1963
AV
DISTRIKTSLANTMÄTARE ARNE JÄDERSTRAND

STADSPLANEKARTAN UPPRÄTTAD
DEN 20 APRIL 1966
AV
KOMMUNERNAS KONSULTBYRÅ · LBF
AVDELNINGEN FÖR SAMHÄLLSPLANERING
I LINKÖPING

BENNERT JOHNSSON
ARKITEKT SAR

NILS-ARNE BONSSON
PLANINGENJÖR

FÖRSLAGET UPPRÄTTAT I SAMARBETE MED
STADSARKITEKTEN I JÄRNA

FRITZ VOIGT
ARKITEKT SAR

Fastställd av KB den 12.12.1966

ANTAGEN AV KOMMUNALFULLMÄKTIGE
I JÄRNA KOMMUN DEN 27 JUNI 1966 § 54

KOMMUNALFULLMÄKTIGEORDFÖRANDE

Kopiane äktet med originalet betygas.
Stockholm den 1/9 1966
SVENSKA REPRODUKTIONS AB
Leif Söderlund

549 C