


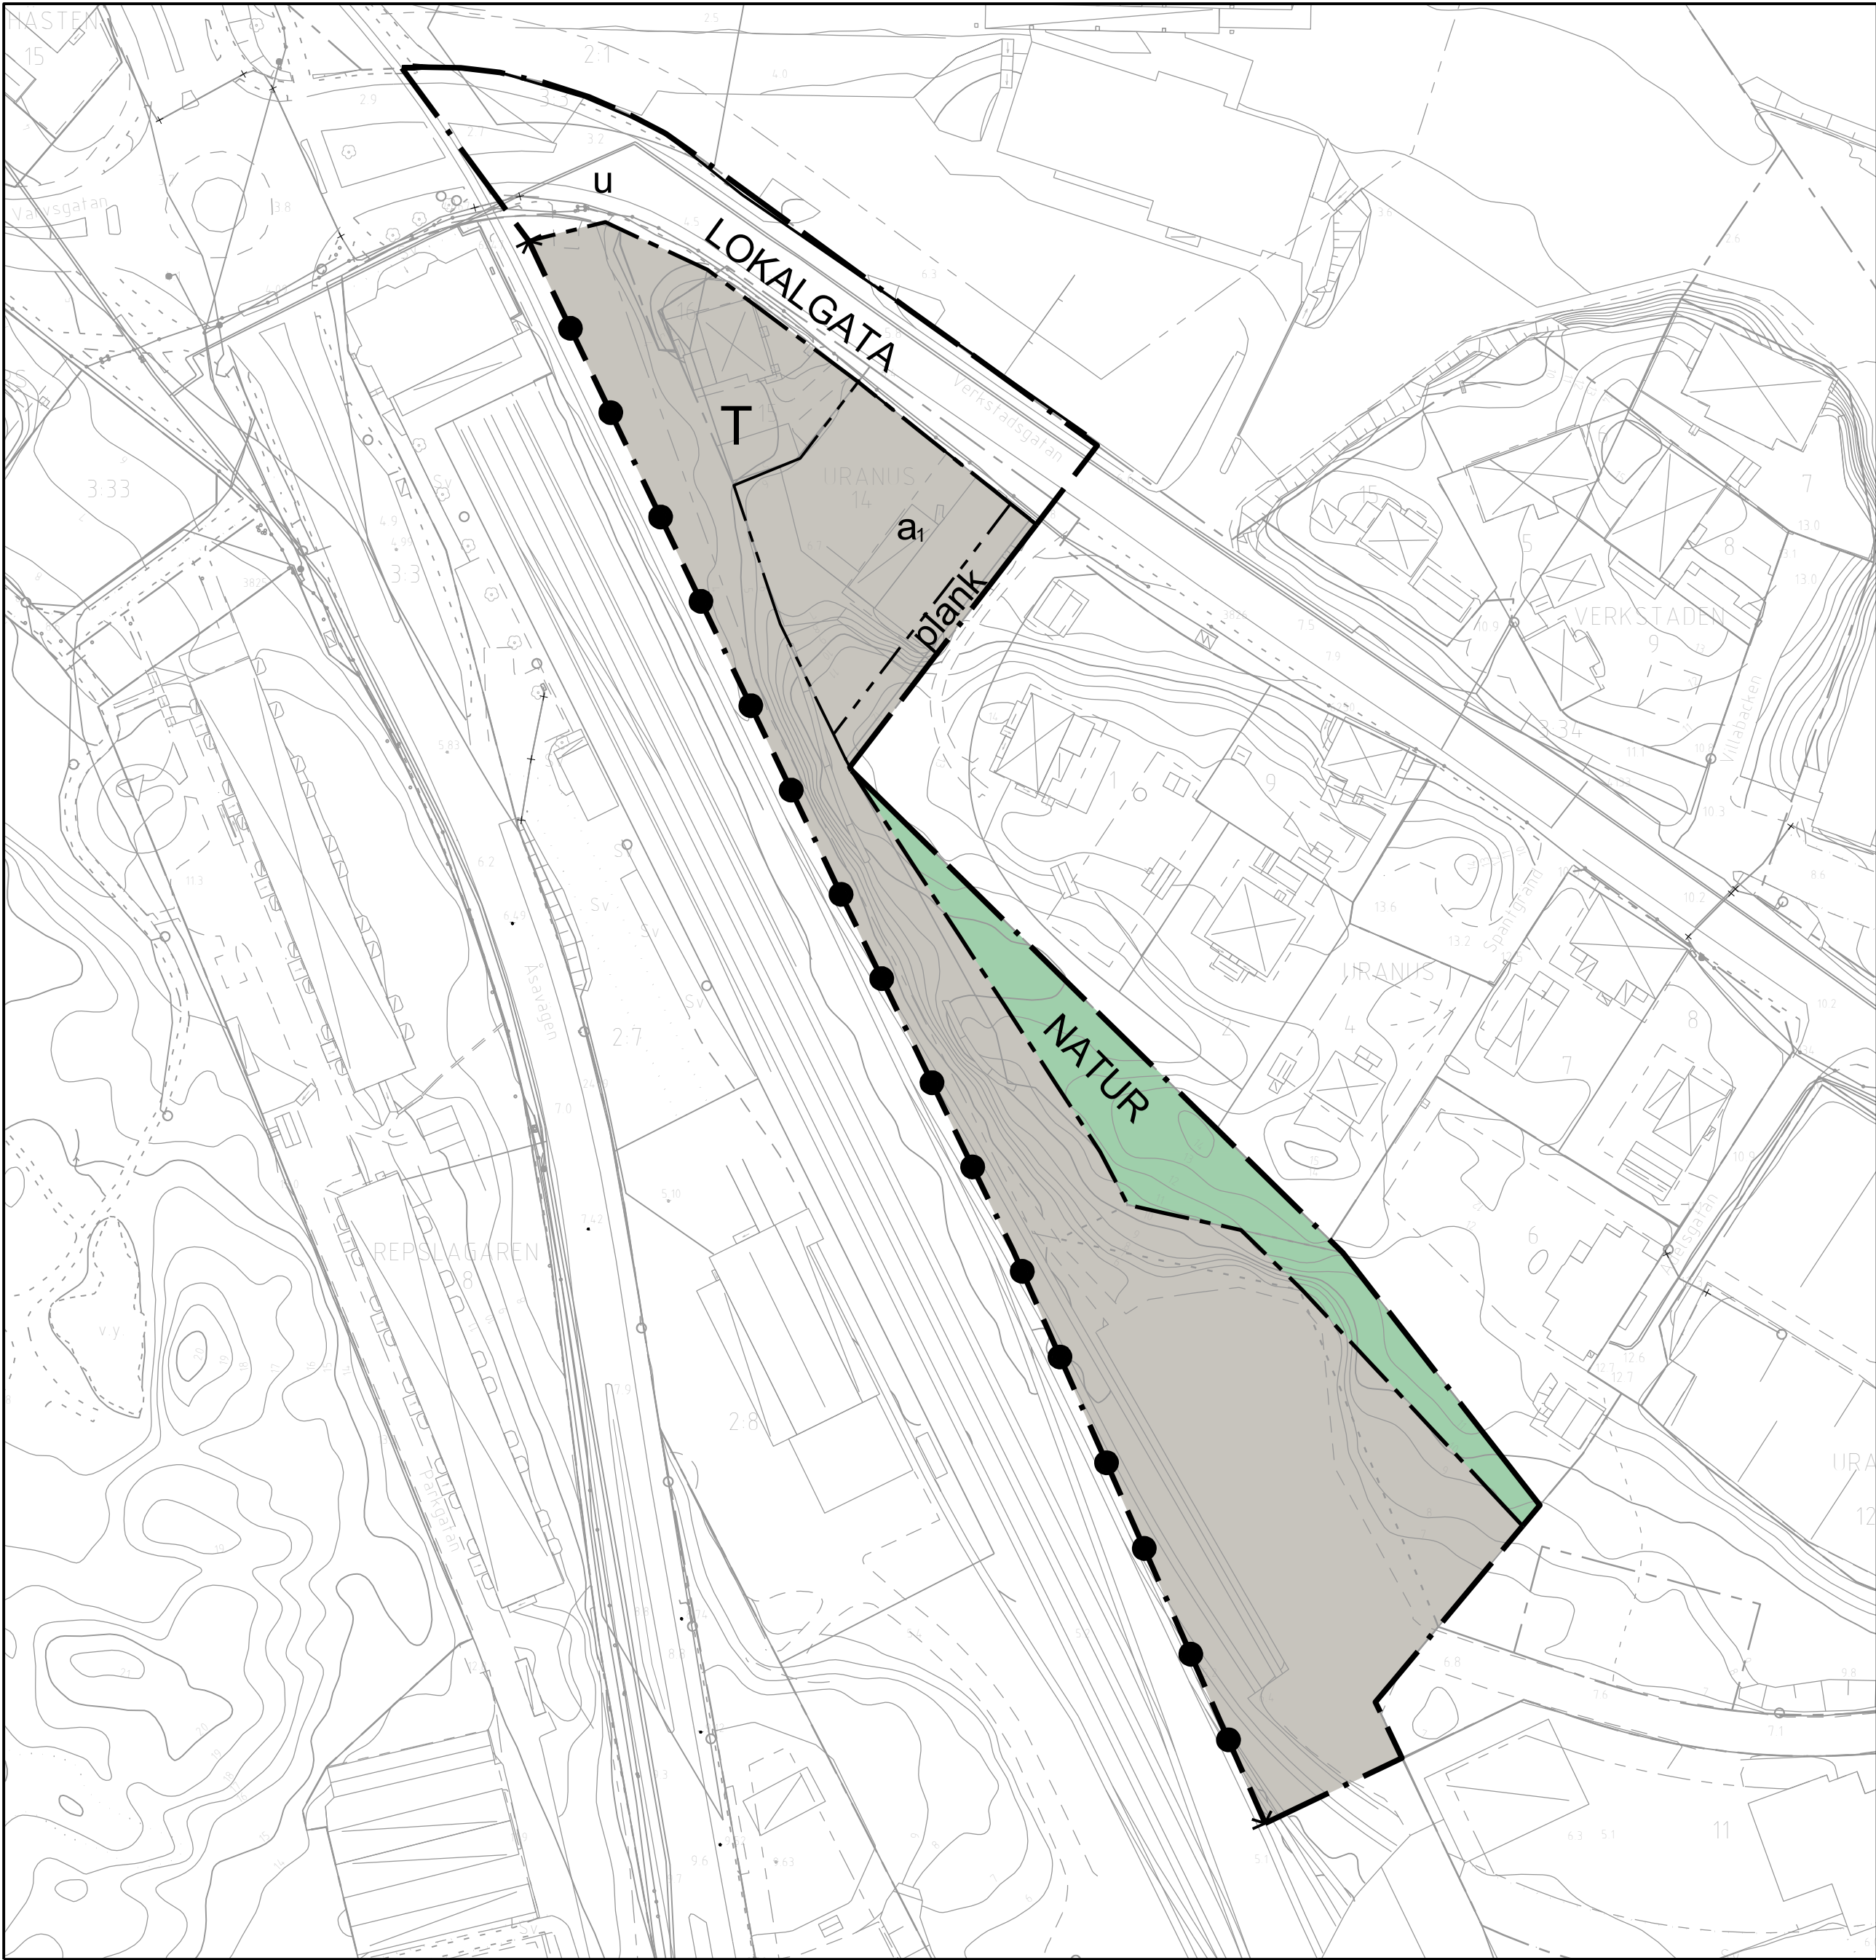

PLANBESTÄMMELSER

Följande gäller inom områden med nedanstående beteckningar. Endast angiven användning och utformning är tillåten. Bestämmelser utan beteckning gäller inom hela planområdet.

GRÄNSER

- Planområdesgräns
- Användningsgräns
- Egenskapsgräns

ANVÄNDNING AV MARK OCH VATTEN

Allmänna platser

- LOKALGATA: Lokaltrafik
- NATUR: Naturområde

Kvartersmark

- T: Område för trafik från och till färjeterminalen samt för rangeringsytor och parkering. Byggnader får ej uppföras.

UTFORMNING AV ALLMÄNNA PLATSER

- u: Marken ska vara tillgänglig för allmännyttiga underjordiska ledningar

MARKENS ANORDNANDE (utformning av kvartersmark)

- Staket ska finnas och utformas så att det passar in i stationsmiljön. (Se planbeskrivning sid 25, under rubriken Järnväg)

STÖRNINGSSKYDD

- plank: Bullerplank med skärmtak ska anordnas

ADMINISTRATIVA BESTÄMMELSER

- a: Marklov får inte ges till åtgärder som innebär väsentlig ändring av markens användning förän markföreningar har avhjulats till nivåer som motsvarar MKM, mindre känslig markanvändning (4 kap. 14 § PBL).

Genomförandetid

Genomförandetiden är 5 år från den dag planen vinner laga kraft

Verkan på fastighetsplan



Fastighetsplan (t.d. tomtindelning) A2153, Kv Järpen, fastställd 1946-03-13, upphör att gälla.

Huvudmannaskap

Kommunen är huvudman för allmän plats

Skala: 1:1000(A2)

GRUNDKARTA till
detaljplan för
del av Oskarshamn 3:1 m. fl. fastigheter
Oskarshamns stad
Oskarshamns kommun
Koordinatsystem i plan:
Koordinatsystem i höjd:
Mätklass II
Grundkartan upprättad på Samhällsbyggnadskontoret
Kartavdelningen 2015-06-03

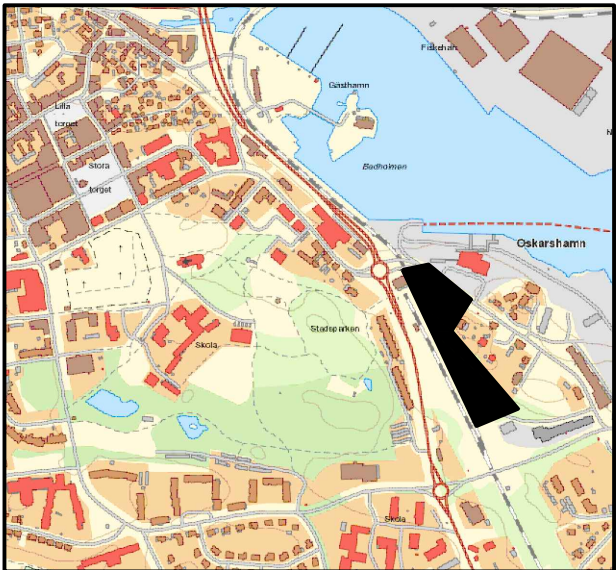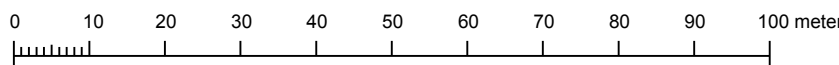

Detaljplan för del av Oskarshamn 3:1 m. fl fastigheter

Färjeterminalen

Oskarshamn kommun	Kalmar län	Beslutsdatum	Instans
Antagande		Granskningsbeslut	SBN
		2016-05-10	
		Antagandebeslut	SBN
		2016-12-13	
Upprättad sep 2015	Reviderad november 2016	Laga kraft	SBN
		2017-01-10	
Regina Laine Planchef	Sarah Hassib Planarkitekt	A 5010	