

Förslag till
ändring och utvidgning av stadsplanen
för del av
STADEN och SÖDER i ÖSTERSUND
(Gränsgatan, Österängen m m)
upprättat av stadsarkitekten i Östersunds kommun
i januari 1976
STADSPLANEKARTA

Östersund den 27 januari 1976


Bo Larsson
Bo Larsson
Stadsarkitekt

Kjell-Ove Eskilsson
Kjell-Ove Eskilsson
Planarkitekt

Tillhör kommunfullmäktiges i Östersund
beslut den 20/01 1976 8.108 betyg
Kjell-Ove Eskilsson
Kommunfullmäktiges sekreterare

Festställt genom länsstyrelsens be-
slut denna dag, betygat.
Östersund 20-06-1977
Kjell-Ove Eskilsson
R. O. Kinnell

Denna detaljplan har ändrats genom tillägg
Beslut 20-05-06-22 S 161
Se plan nr 438 och skräp 2380K-P2005/18

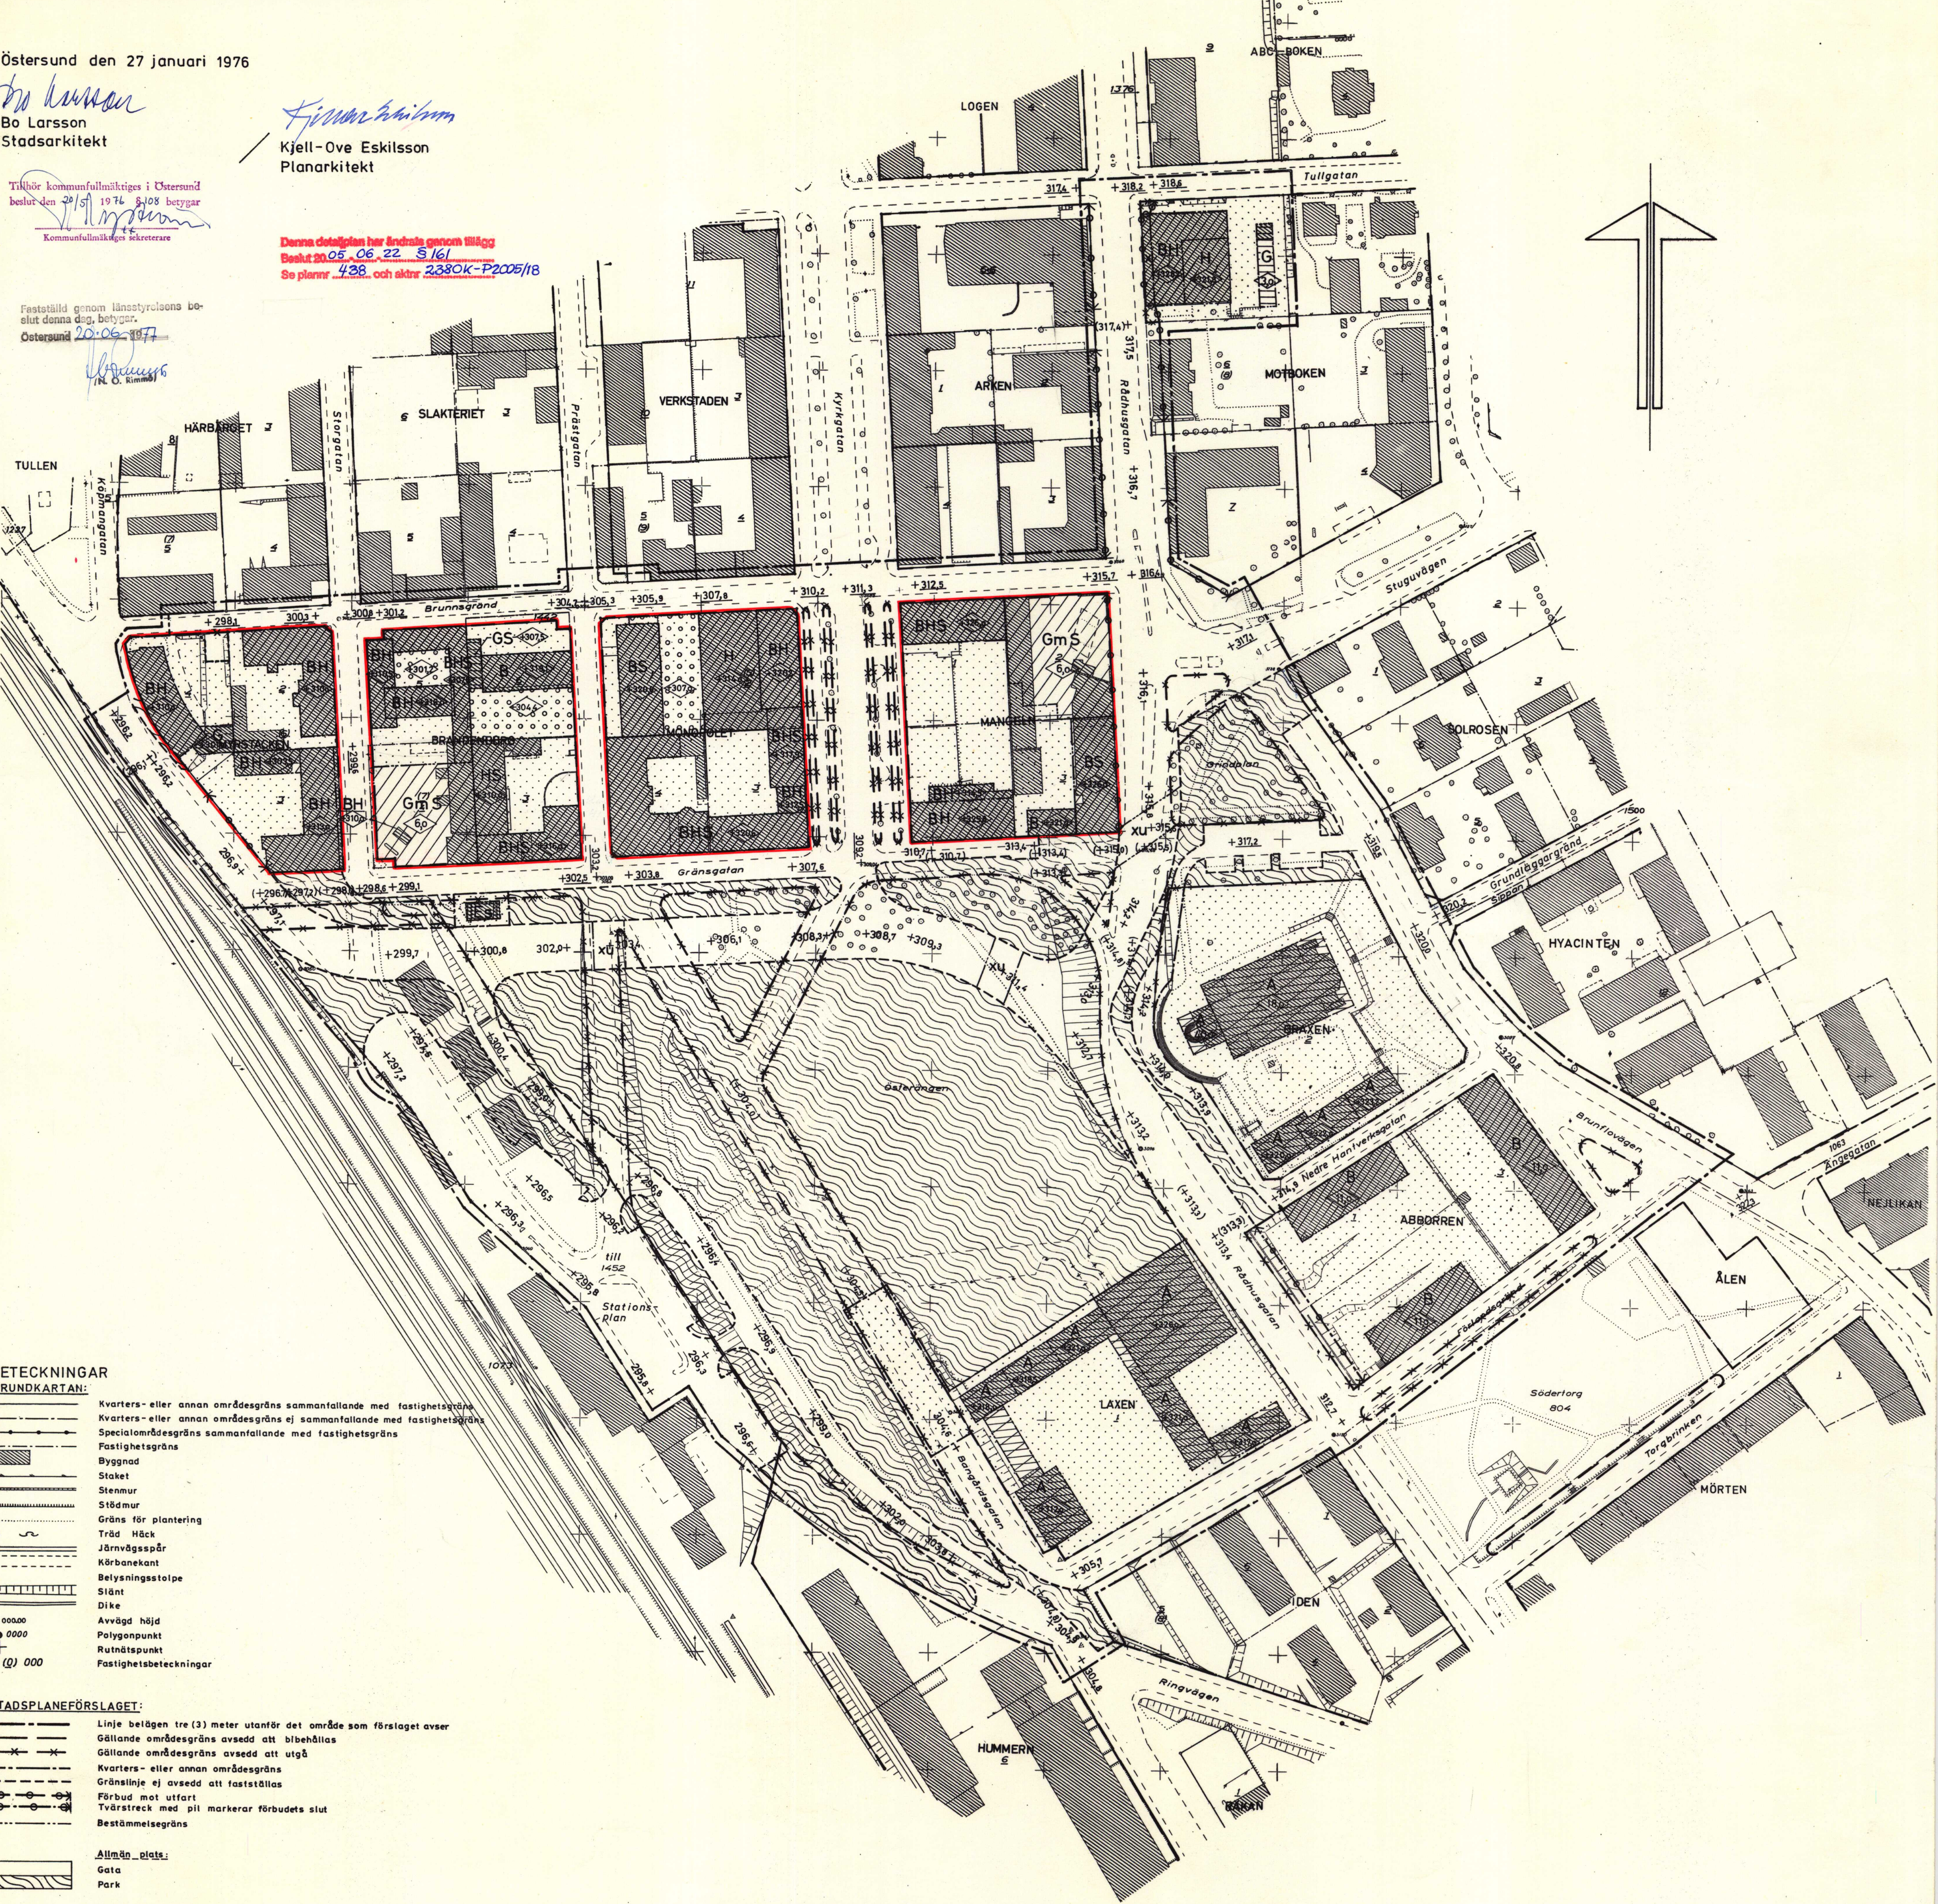

BETECKNINGAR

GRUNDKARTAN:

- Kvarters- eller annan områdesgräns sammanfallande med fasthetsgräns
- Kvarters- eller annan områdesgräns ej sammanfallande med fasthetsgräns
- Specialområdesgräns sammanfallande med fasthetsgräns
- Fasthetsgräns
- Byggnad
- Staket
- Stenmur
- Stådmur
- Gräns för plantering
- Träd Häck
- Järnvägsspår
- Körbänk
- Belysningsstolpe
- Slätt
- Dike
- Avvägd höjd
- Polygonpunkt
- Rutnätspunkt
- Fasthetsbeteckningar

STADSPLANEFÖRSLAGET:

- Linje belägen tre (3) meter utanför det område som förslaget avser
- Gällande områdesgräns avsedd att bibehållas
- Gällande områdesgräns avsedd att utgå
- Kvarters- eller annan områdesgräns
- Gränslinje ej avsedd att fastställas
- Förbud mot utfart
- Tvåstreck med pil markerar förbuds slut
- Bestämmelsegräns

Allmän plats:

- Gata
- Park

Byggnadszoner:

- A Område för allmänt ändamål
- B Område för bostadsändamål
- BH Område för bostads- och handelsändamål
- H Område för handelsändamål
- G Område för garageändamål
- Gm Område för garage- och motorserviceändamål

Specialområde:

- Es Transformatorstation

Övriga beteckningar:

- Mark som inte får bebyggas
- Mark för byggnad under markplanet
- Mark tillgänglig för allmän gångtrafik
- Mark tillgänglig för allmän gång- och cykeltrafik i tunnel
- Byggnadshöjd
- Byggnadshöjd räknad från grundkartans nollplan
- Gällande gatuhöjd
- Gällande gatuhöjd avsedd att utgå
- Gatuhöjd
- S Sammanbyggda hus

Grundkarta upprättad 1975-12 genom utdrag
ur stadsingenjörskontorets primärkartverk (L 473/75).
Projektlonsystem 25 gon W 1938
Höjdsystem 1900
Standardklass I
Byggnader Fasadlinjer
Fasthetsredovisning djour 1976-01-27 (L 380/75)
Detaljer djour 1975-12
Olof Rosenius
Olof Rosenius
Stadsingenjör

Områden som undantagits från fastställelse

2380K-30/1977