


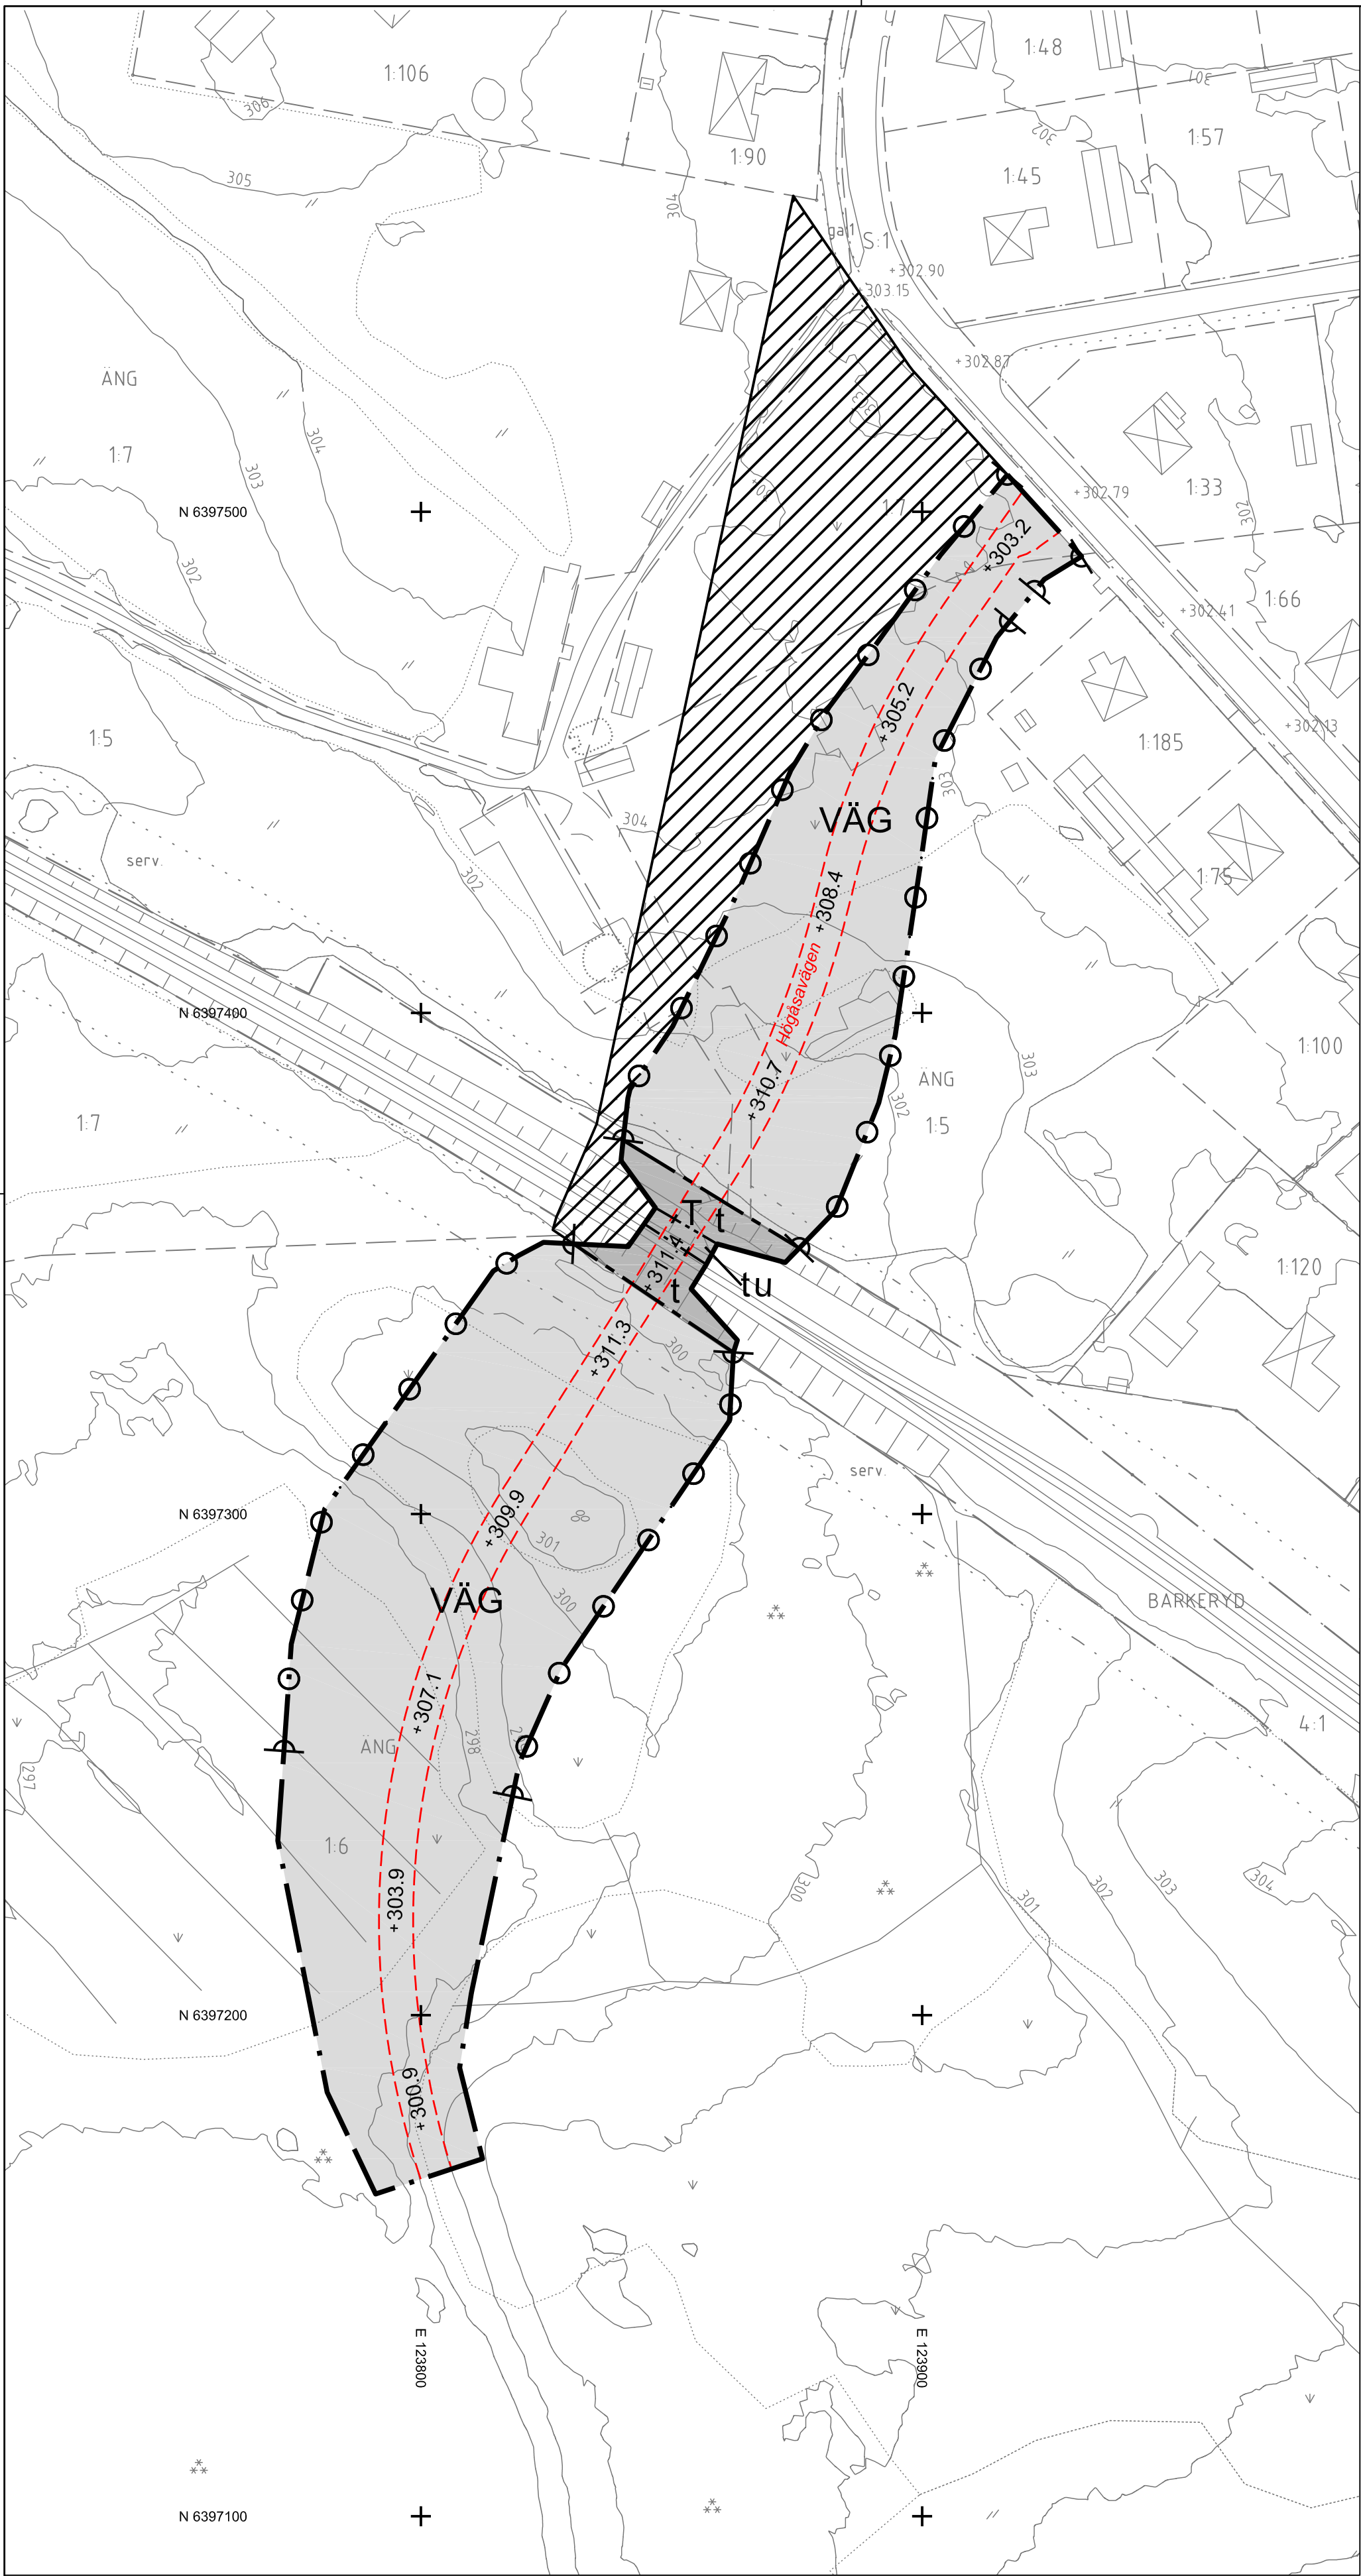

PLANBESTÄMMELSER

Följande gäller inom områden med nedanstående beteckningar. Endast angiven användning och utformning är tillåten. Där beteckning saknas gäller bestämmelsen inom hela planområdet.

GRÄNSBETECKNINGAR

- Planområdesgräns
- Användningsgräns
- Egenskapsgräns
- Administrativ gräns
- Administrativ och eigenskapsgräns

ANVÄNDNING AV MARK OCH VATTEN

Allmänna platser med enskilt huvudmannaskap. 4 kap 8 § 2

- GATA Gata
- VÄG Väg

Kvartermark, 4 kap 5 § 3

- E Tekniska anläggningar
- T Järnväg

EGENSKAPSBESTÄMMELSER FÖR ALLMÄN PLATS

Mark och vegetation

+0.0 Markens höjd över angivet nollplan(+/- 0,5m). 4 kap 5 § 2

Stängsel och utfart

○ ○ ○ ○ ○ Körbar förbindelse får inte anordnas. 4 kap 9 §

ADMINISTRATIVA BESTÄMMELSER

Huvudmannaskap

Huvudmannaskapet är enskilt för allmän plats. 4 kap 7 §

Genomförandetid

Genomförandetiden är 5 år. 4 kap 21 §

Markreservat

- u Markreservat för allmännyttiga underjordiska ledningar. 4 kap 6 §
- t Markreservat för bro för allmännyttig trafik. 4 kap 6 §



Beteckningar till grundkartan

- Traktgräns
- Gräns för fastighet eller samfällighet
- Gräns för servitut, ledningsrätt
- Trakt eller kvartersnamn
- Registernummer för fastighet med kvartersnamn
- Registernummer för fastighet, fiskesamfällighet
- Servitut, ledningsrätt, gemensamhetsanläggning
- Bostadshus efter husliv resp takkontur
- Uthus efter husliv resp takkontur
- Övrig byggnad efter husliv resp takkontur
- Skärmak, transformator
- Koordinatkräns
- Vägbana, grus
- Vägbana, asfalt
- Kantsten

- Järnväg
- Slätt
- Strandlinje
- Valländrag, mindre valländrag
- Dike
- Agoslagsgräns
- Åker, ång
- Barrskog, lövskog
- Blandskog, sankmark
- Träd
- Lastbrygga eller perrong
- Staket, häck
- Stenmur, stödmur
- El-ledning
- Höjdukuvor
- Gatuhojd
- Trumma

GRUNDKARTA FRÅN NASSJÖ KOMMUNS KARTDATABAS
UPPRÄTTAD AV SAMHÄLLSPLANERINGSKONTORET
KOORDINATSYSTEM SWEREF 99 1500
HOJDSYSTEM RH 2000
DATUM 2018-09-17 UPPD 2018-11-28 OCH 2019-03-20

ANN-SOPHIE KARLSSON
KARTINGENJÖR

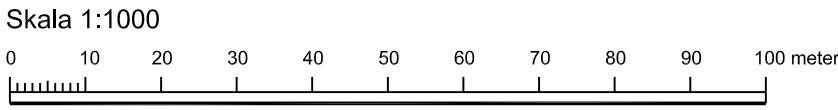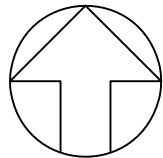

Till planen hör:		☐ Planprogram	☐ Miljökonsekvensbeskrivning
		☒ Planbeskrivning	☒ Samrådsredogörelse
		☒ Fastighetsförteckning	☒ Granskningsutlåtande
		☐ Illustrationskarta	☐
Detaljplan för			
del av Äng 1:5 m.fl.			
Ängs tätort			
Beslutsdatum		Instans	
Samråd 2018-09-19 2018-01-23		SPN	
Upprättad av samhällsplaneringskontoret 2018-09-19		Gransknings 2019-03-20	
Utökat förfarande		Godkännande	
Fredrik Rendahl Planarkitekt		Antagande 2019-05-15	
Dnr 2018-795		Laga kraft 2019-06-14	
DP Äng 7 Arkiv 3/2019			

ILLUSTRATIONER ej bindande

- Illustrationslinje
- Nytt gatunamn

UPPLYSNING

Område inom vilket byggnadsplanen för Ängs stationsområde fastställd av länsstyrelsen den 16 juni 1965, upphävs.