

FÖRSLAG TILL STADSPLAN FÖR VIVSTA CENTRUM TIMRÅ KÖPING VÄSTERNORRLANDS LÄN

SUNDSVALL I APRIL 1960

REVIDERAT I JANUARI 1962

DISTRIKTSARKITEKTKONTORET


APRIL

Erik Vagn Christensen

Denna stadsplan antagen av kommunal-
fullmäktige i Timrå köping den 27
april 1962, betygat:
I tjänsten
Eric Olsson
kom. kamrer

Antagen av Timrå kommunfullmäktige
d. 27 april 1962, § 37 av protokollet;
betygat, Timrå d. 17 febr. 1964
N.G. Karlsson
Komm. kamrer

År 1963 den 27 september fastställde
länsstyrelsen i Västernorrlands län
den å denna karta upptagna stadsplan,
vilket beslut vunnit laga kraft, be-
tygat Härnösand i landskansliet den
16 mars 1964
På tjänstens vägnar:
Olle Fernström

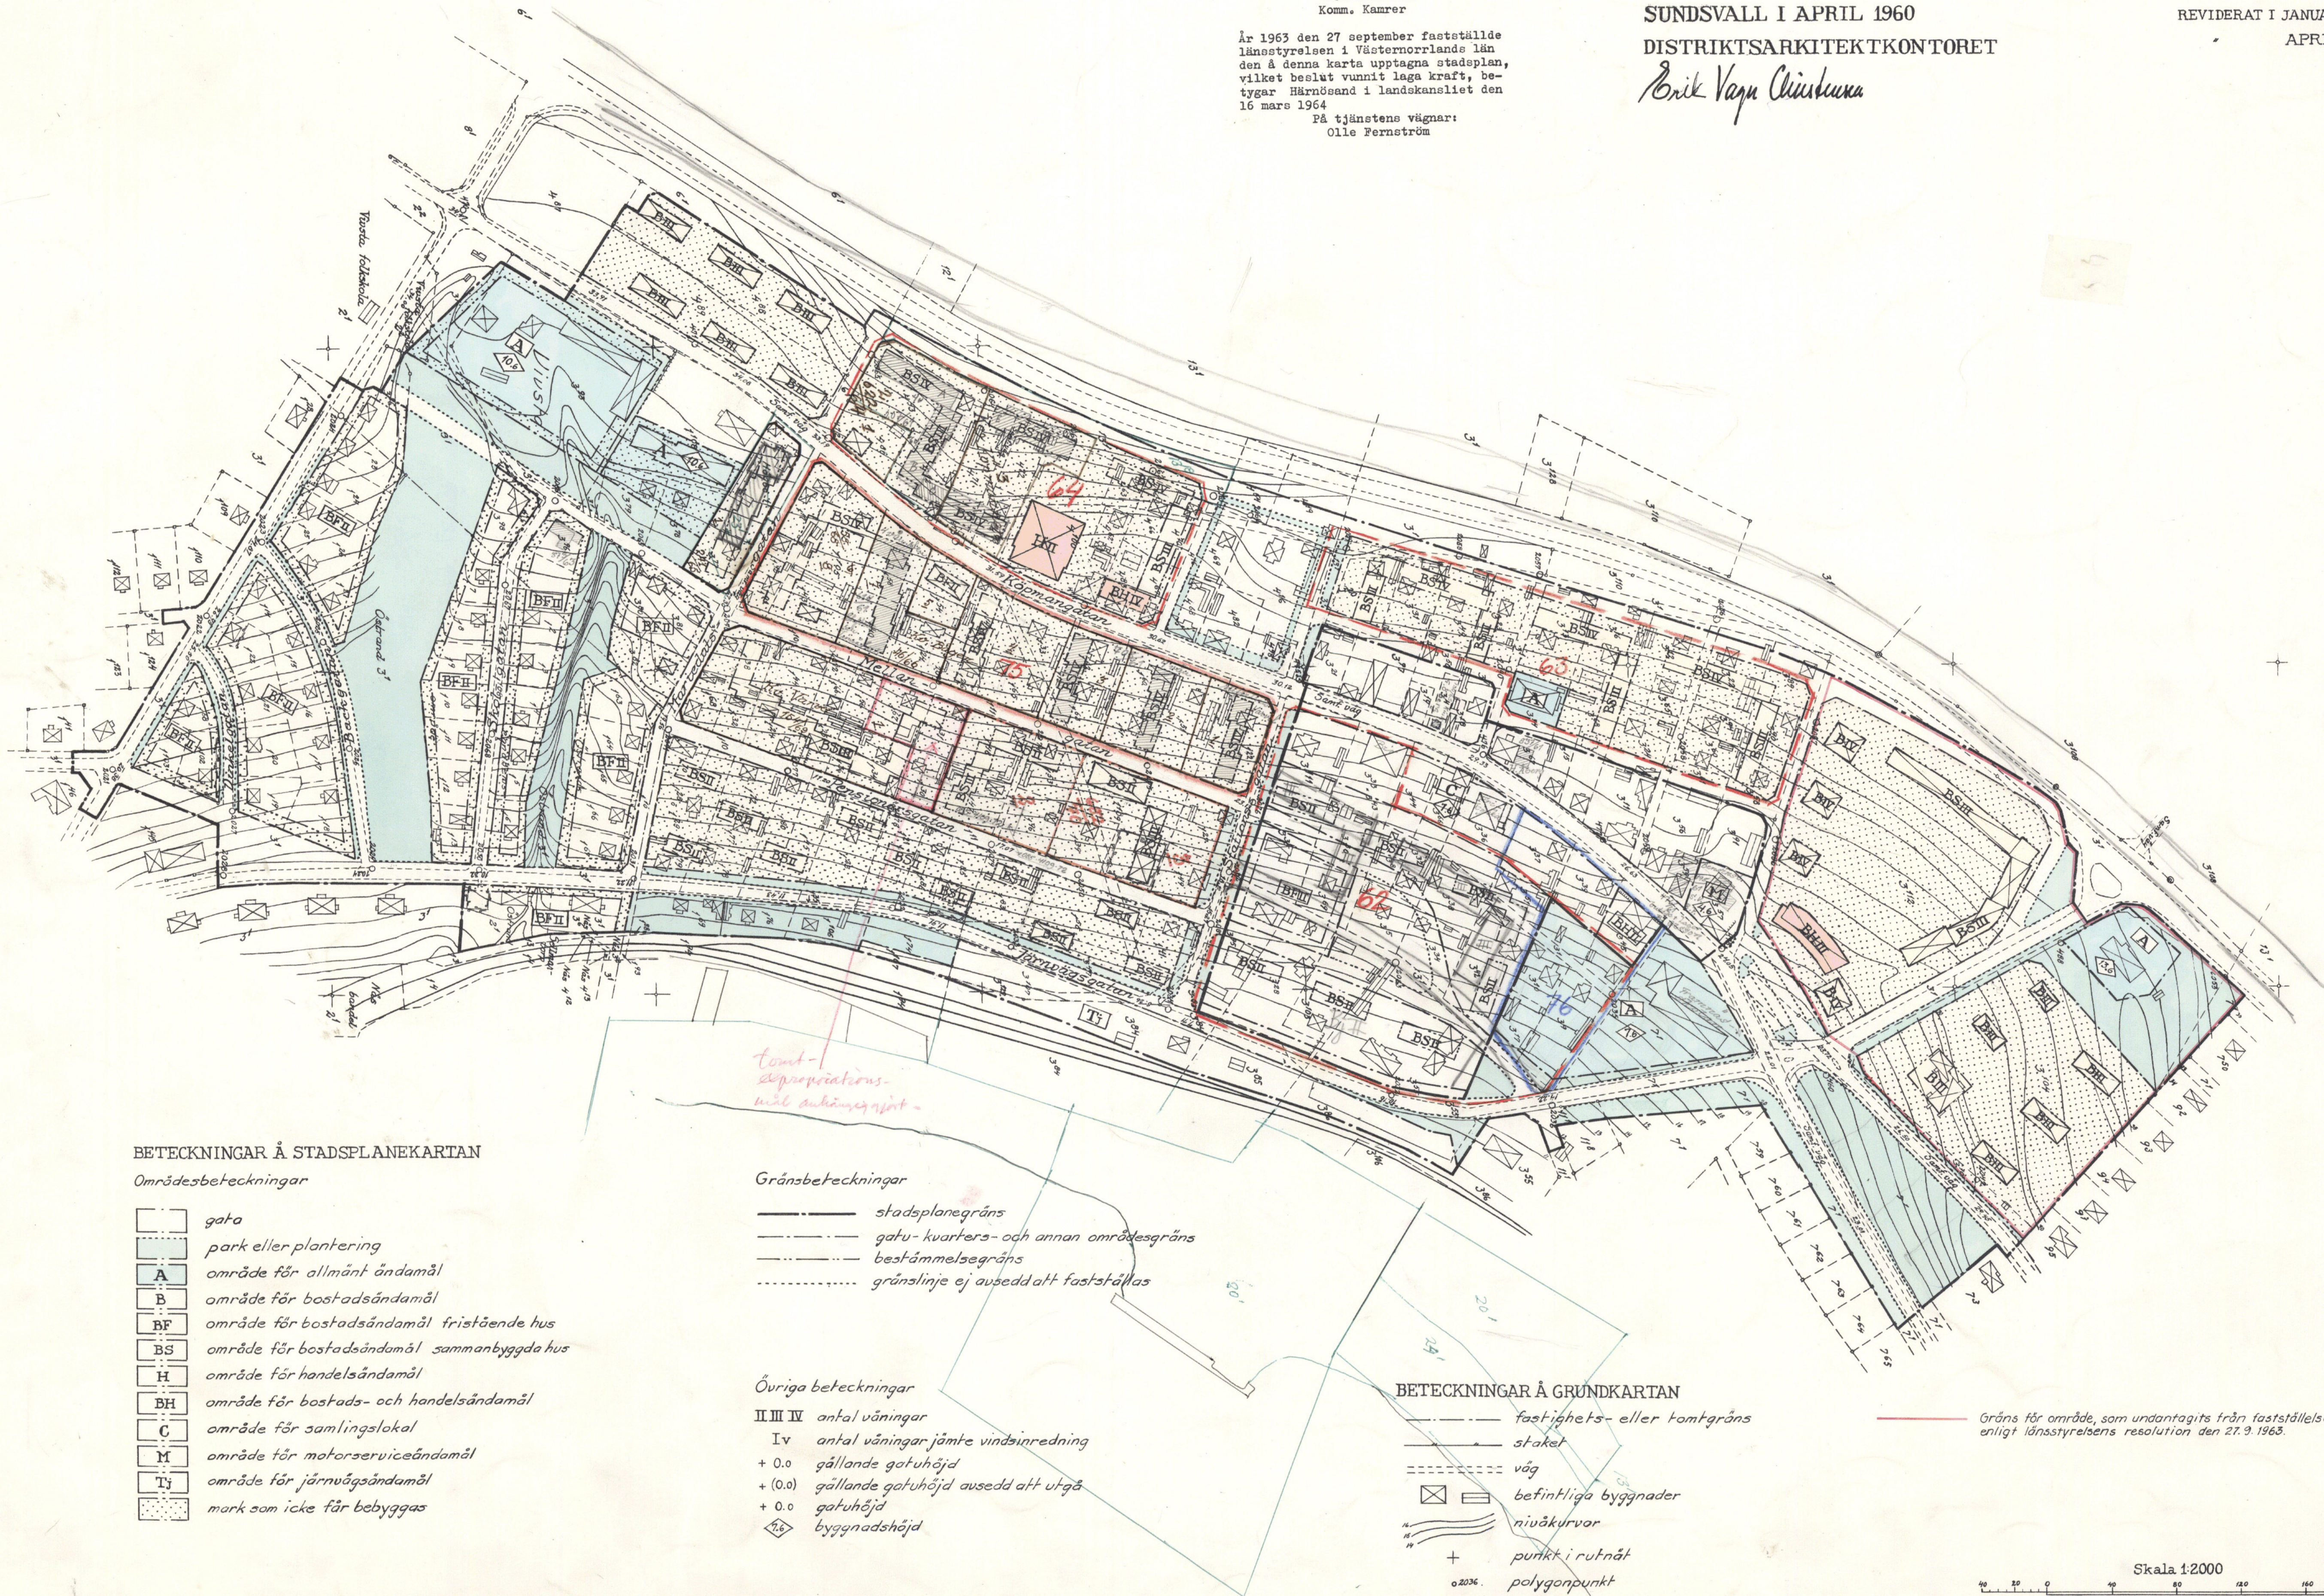

BETECKNINGAR Å STADSPLANEKARTAN

Områdesbeteckningar

- gata
- park eller plantering
- område för allmänt ändamål
- område för bostadsändamål
- område för bostadsändamål fristående hus
- område för bostadsändamål sammanbyggda hus
- område för handelsändamål
- område för bostads- och handelsändamål
- område för samlingslokal
- område för motorserviceändamål
- område för järnvägsändamål
- mark som icke får bebyggas

Gränsbeteckningar

- stadsplane- eller tomtgräns
- gatu- kvarters- och annan områdesgräns
- bestämmelsegräns
- gränslinje ej avsedd att fastställas

Övriga beteckningar

- antal våningar
- antal våningar jämte vindinredning
- gällande gatuhöjd
- gällande gatuhöjd avsedd att utgå
- gatuhöjd
- byggnadshöjd

BETECKNINGAR Å GRUNDKARTAN

- fastighets- eller tomtgräns
- staket
- väg
- befintliga byggnader
- nivåkurvor
- punkt i rutnät
- polygonpunkt

Gräns för område, som undantagits från fastställelse enligt länsstyrelsens resolution den 27.9.1963.

Skala 1:2000

0 20 40 60 80 100 120 140 160 180 200

Kopierat från originalplan betygat
Stockholm den 15.5.1964
SVENSKA REPRODUKTIONS AB
G. Lundberg