


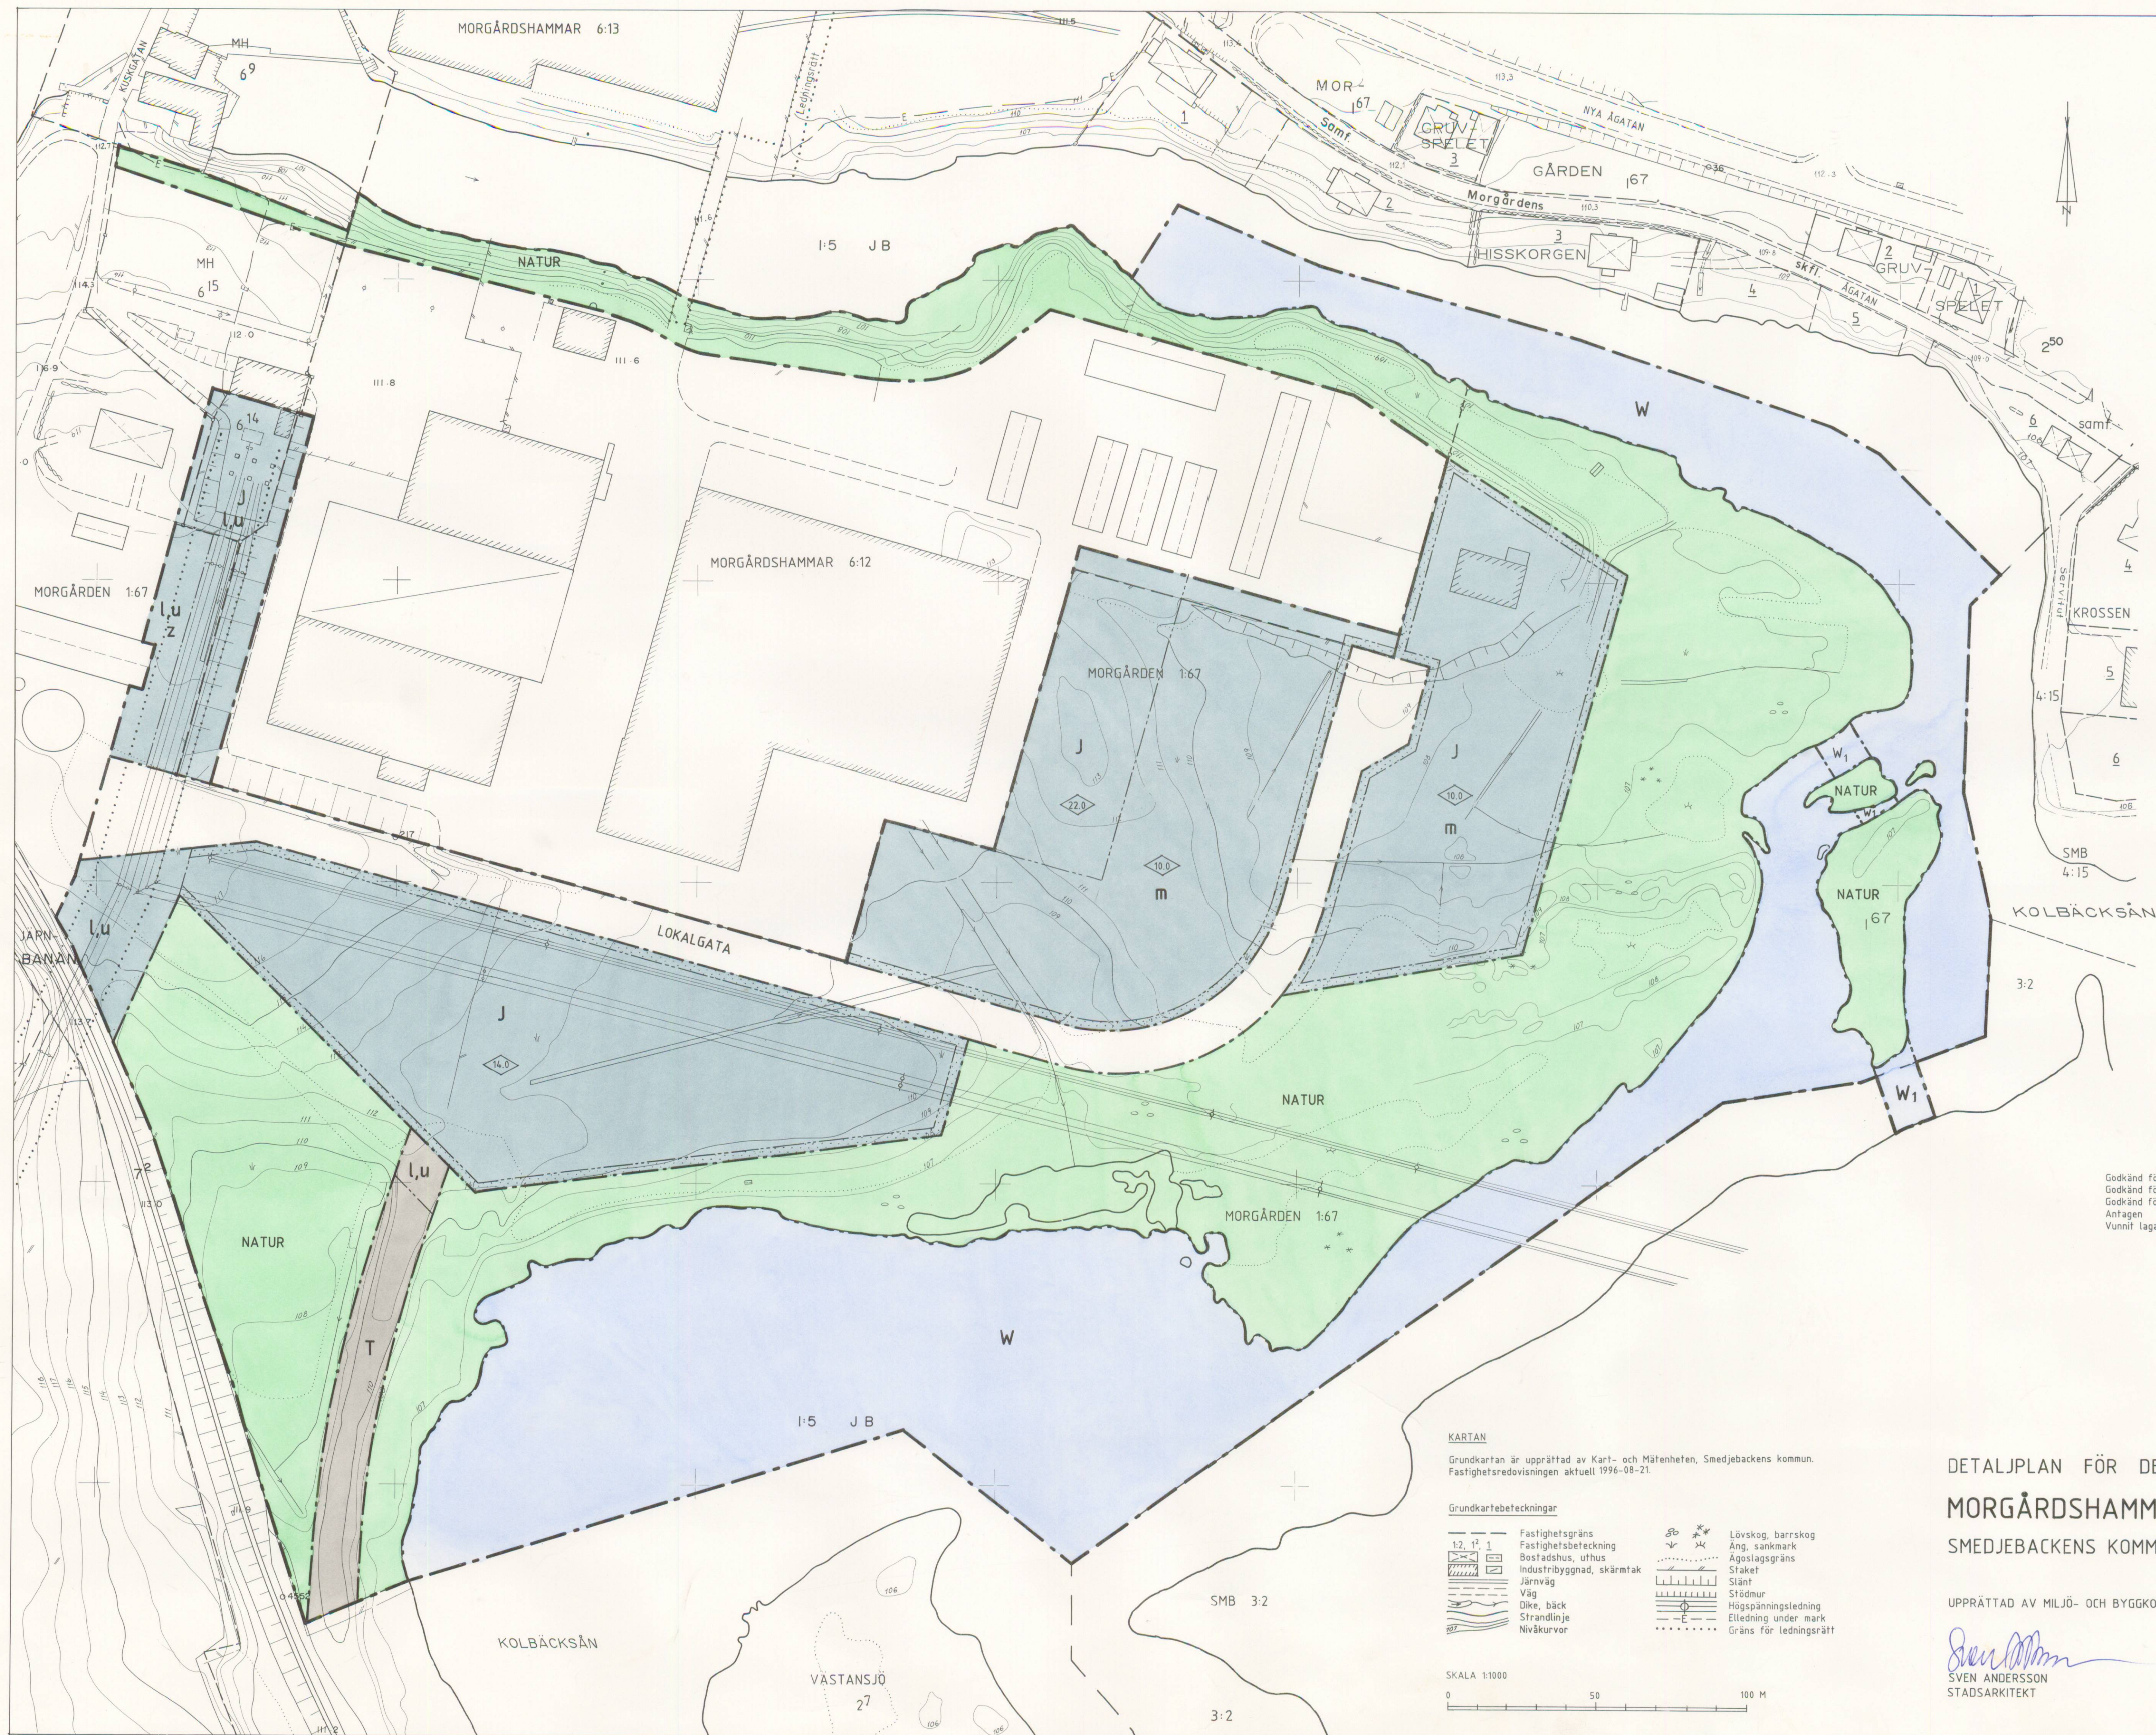

- HANDLINGAR**
- Till planen hör förutom denna plankarta med bestämmelser:
- planbeskrivning
 - genomförandebeskrivning
 - fastighetsförteckning
 - grundkarta
 - illustration
- PLANBESTÄMMELSER**
- Följande gäller inom områden med nedanstående beteckningar. Där beteckning saknas gäller bestämmelsen inom hela planområdet. Endast angiven användning och utformning är tillåten.
- GRÄNSBETECKNINGAR**
- Gräns för planområdet
 - Användningsgräns
 - Egenskapsgräns
- MARKANVÄNDNING**
- Allmänna platser
- NATUR Naturområde
 - LOKALGATA Lokaltrafik
- Kvartersmark
- J Industri
 - T Trafik, spåranknytning
- Vattenområden
- W Öppet vattenområde
 - W₁ Öppet vattenområde där bro får uppföras
- UTFORMNING**
- 0,0 Högsta byggnadshöjd i meter
- BEGRENSNINGAR AV MARKENS BEBYGGANDE**
- Marken får inte bebyggas
 - L Marken skall vara tillgänglig för allmän luftledning
 - u Marken skall vara tillgänglig för allmänna underjordiska ledningar
 - Z Marken skall vara tillgänglig för allmän körtrafik
- STÖRNINGSKYDD**
- m Verksamheten får inte vara störande för omgivningen
- ADMINISTRATIVA BESTÄMMELSER**
- Genomförandefriden slutar 10 år efter det att detaljplanen vunnit laga kraft.
- | Godkänd för samråd | Instans | Datum |
|-------------------------|---------|------------|
| Godkänd för utställning | MBN | 1996-03-19 |
| Godkänd för antagande | MBN | 1996-08-20 |
| Antagen | MBN | 1996-11-12 |
| Vunnit laga kraft | KF | 1996-11-28 |
| | | 1998-11-12 |

KARTAN

Grundkarta är upprättad av Kart- och Mätningsenheten, Smedjebackens kommun. Fastighetsredovisningen aktuell 1996-08-21.

Grundkartebeteckningar

1:2, 1:1	Fastighetsgräns	30	Lövskog, barrskog
1:2, 1:1	Fastighetsbeteckning	30	Äng, sankmark
1:2, 1:1	Bostadshus, uthus	30	Ägodelsgräns
1:2, 1:1	Industribyggnad, skärmtak	30	Staket
1:2, 1:1	Väg	30	Slänt
1:2, 1:1	Dike, bäck	30	Stödmur
1:2, 1:1	Strandlinje	30	Högsäpningledning
1:2, 1:1	Nivåkurvor	30	Elledning under mark
		30	Gräns för ledningsrätt

SKALA 1:1000

0 50 100 M

DETALJPLAN FÖR DEL AV
MORGÅRDSHAMMARNS INDUSTRIOMR
SMEDJEBACKENS KOMMUN, KOPPARBERGS LÄN

UPPRÄTTAD AV MILJÖ- OCH BYGGKONTORET, SMEDJEBACKENS KOMMUN 1996-08-20

Sven Andersson
SVEN ANDERSSON
STADSARKITEKT