


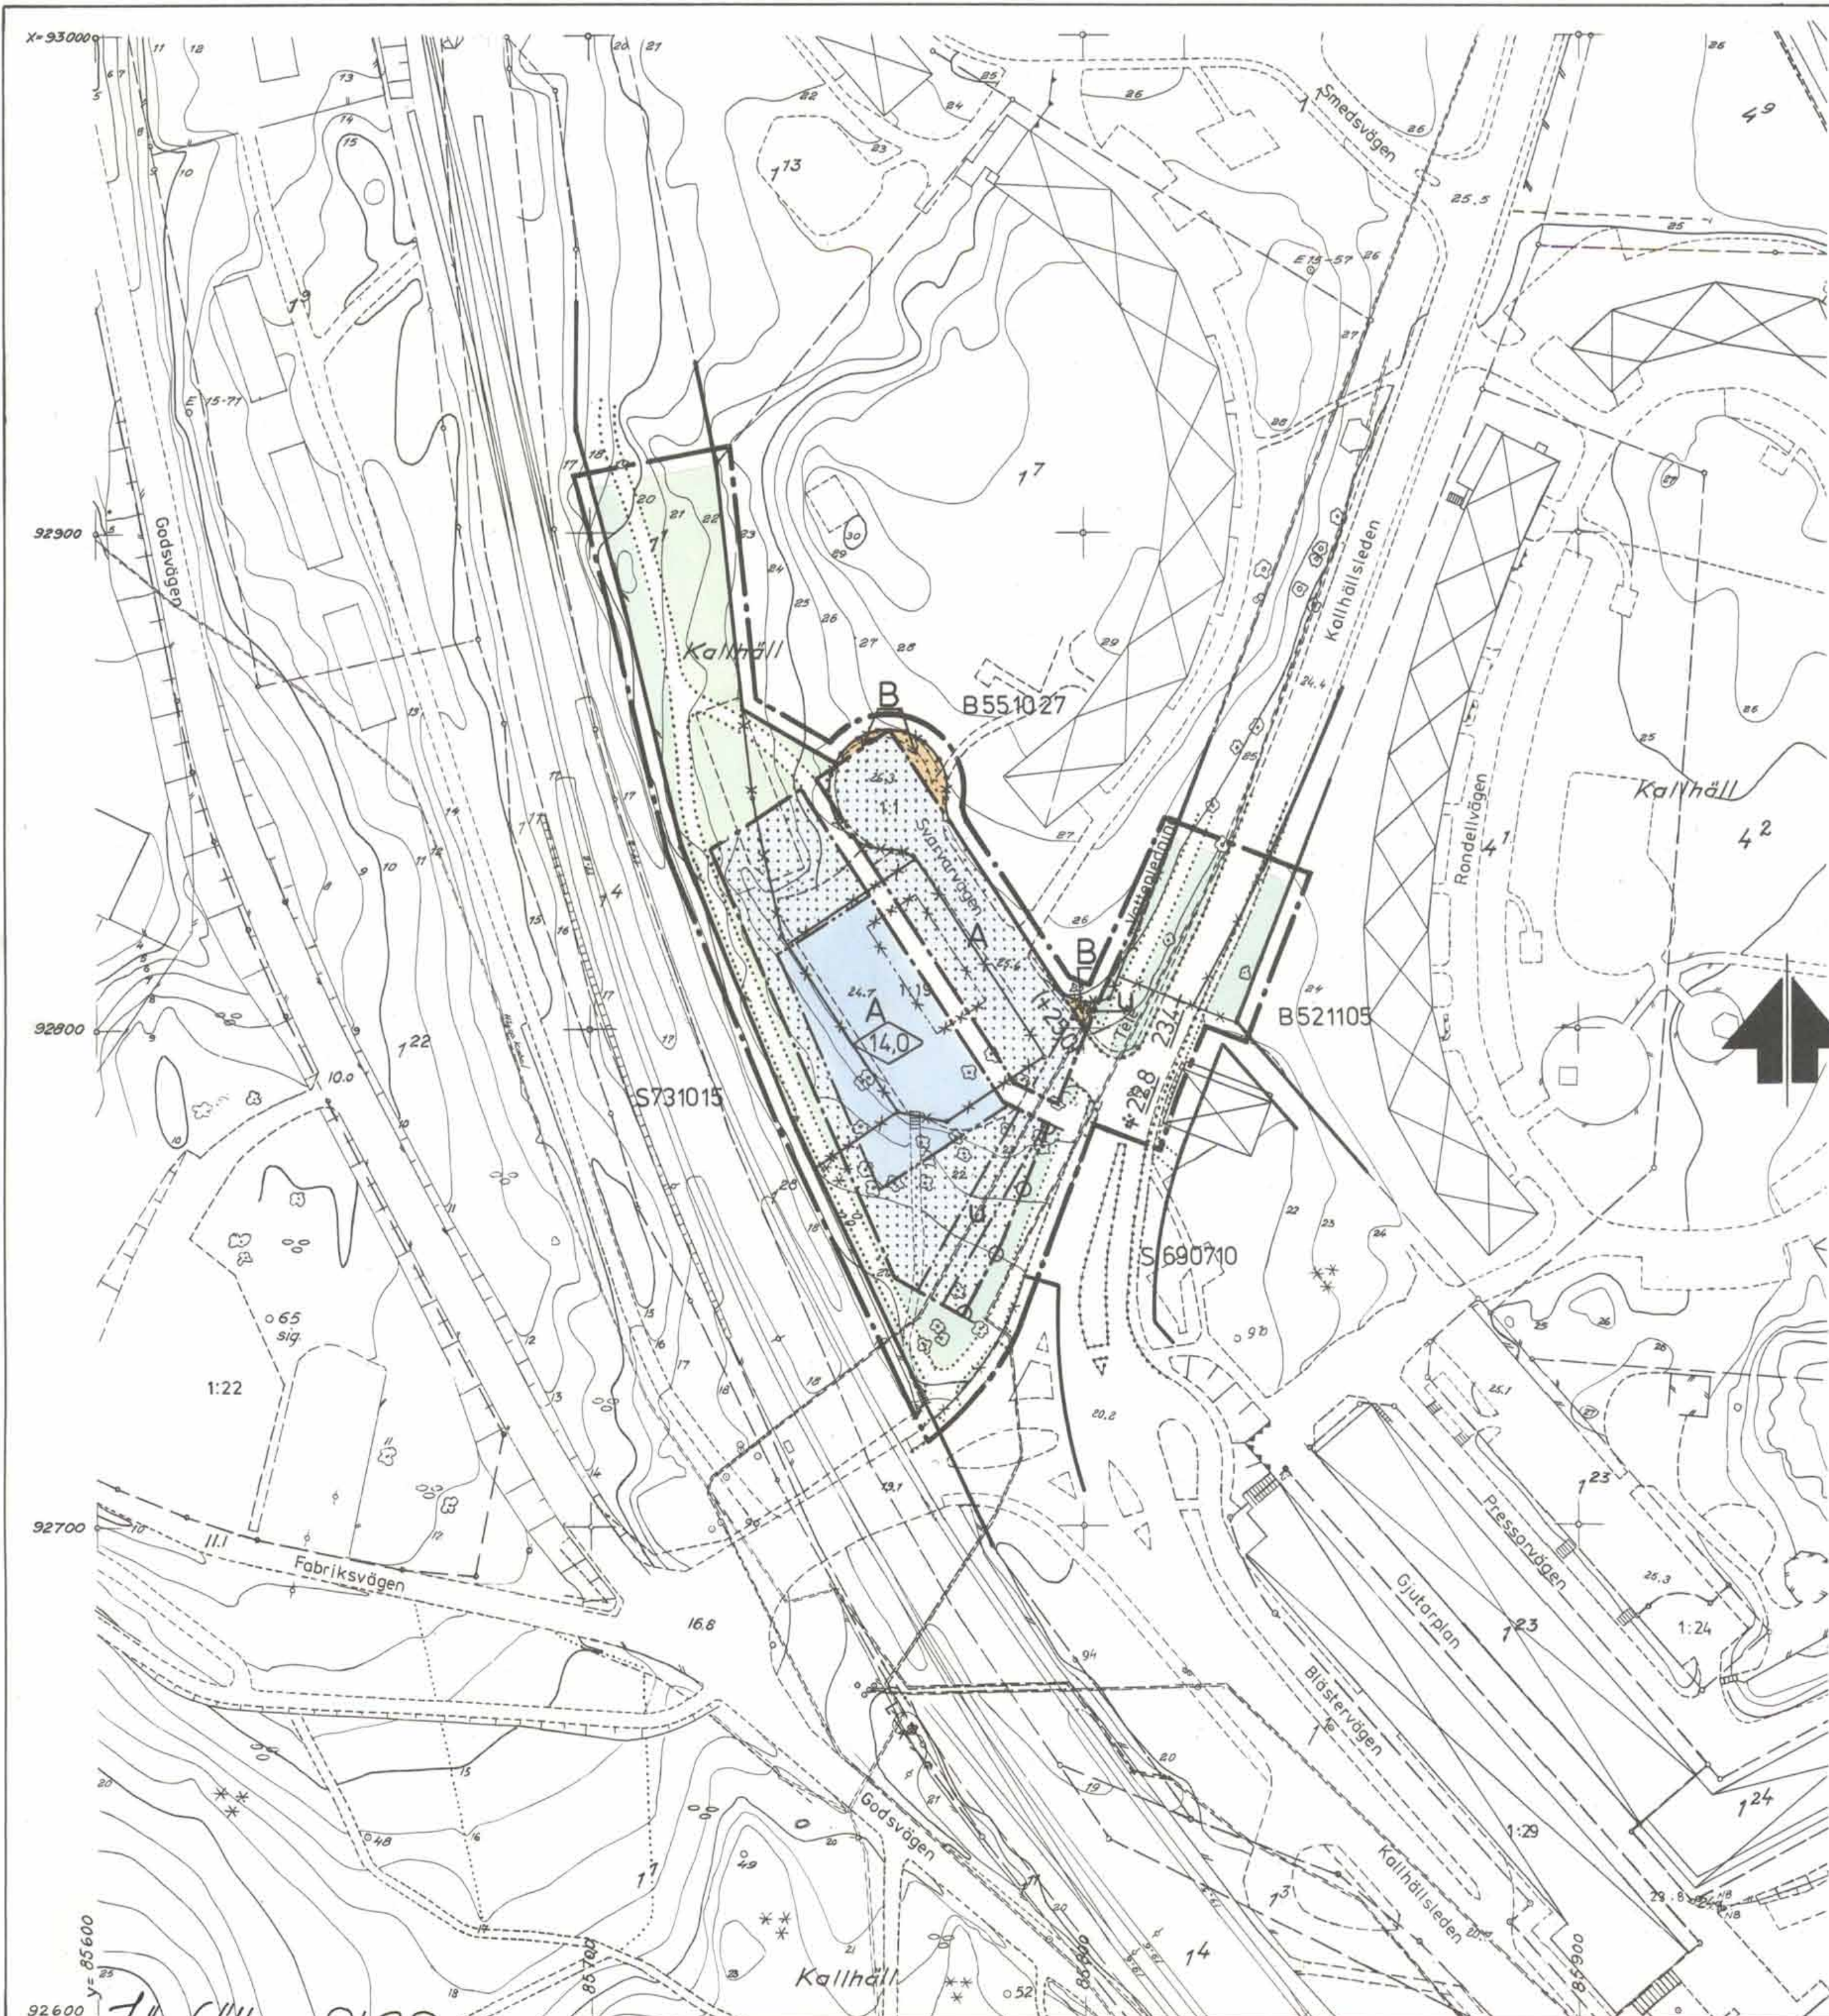

FÖRSLAG TILL ÄNDRING OCH UTVIDGNING AV STADSPLAN FÖR KYRKA I KALLHÄLLS CENTRUM OMFATTANDE FASTIGHETERNA KALLHÄLL 1:19 M.F.L. I JÄRFÄLLA KOMMUN, STOCKHOLMS LÄN STADSARKITEKTKONTORET I JÄRFÄLLA DEN 12 DECEMBER 1975

TORE MAGNI
STADSARKITEKT

BIRGIT LUNDEBERG
PLANARKITEKT

Antagen av Järfälla kommunfullmäktige
den 14 JUNI 1976 § 224
STEN PIEHL

BETECKNINGAR
STADSPLANEKARTA
GRÄNSER

- — — Linje belägen 3 meter utanför det område förslaget avser
- Gällande områdesgräns
- * — * — Gällande områdes- resp. bestämmelsegräns avsedd att utgå
- — — Föreslagen områdes- resp. bestämmelsegräns
- — — Utfartsförbud
- — — Illustrationslinjer ej avsedda fastställas

ALLMÄN PLATS

- Gatumark
- Parkmark

BYGGNADSKVARTER

- A Område för allmänt ändamål, kyrka
- B Område för bostadsändamål

ÖVRIGA BETECKNINGAR

- Mark som icke får bebyggas
- u Mark tillgänglig för underjordiska ledningar
- +00,0 Gällande gathöjd
- (+00,0) Gällande gathöjd avsedd att utgå
- 00,0 Byggnadshöjd

GRUNDKARTA

- Gällande områdes- resp. bestämmelsegräns
- Fastighetsgräns
- 1:23 Fastighetsbeteckning
- Byggnader
- Dike
- Staket
- Häck
- Stödmur
- Underjordiska ledningar
- Kraftledning
- Fornminnesområde
- Nivåkurvor
- Väg
- Slänt
- Punkt i rutnät
- Polygonpunkt
- 0.00 Avvägd höjd

Ar 19.76-10-05 fastställdes denna
stadsplaneändring på sätt länsstyrelsens beslut sam-
ma dag närmare utvisar, och må enligt 150 § 3 st.
byggnadslagen talan icke fullföljas mot nämnda be-
slut, varför detsamma omedelbart vunnit laga kraft.
Länsstyrelsen i Stockholms län som ovan.
På tjänstens vägnar
Eva Söderlund

GRUNDKARTA UPPRÄTTAD
DEN 2 DECEMBER 1974
REV. DEN 2.6 1975
REV. DEN 31.7 1975

EINAR FAGERLUND
LANTMÄTARE

Kopians likhet med originalet
bestyrks i tjänsten:

HÖJDKURVOR FRAMSTÄLLDA FOTOGRAFMETRISKT
LÄGET AV BYGGNADER AVSER TAKUTSPRÅNG
STANDARDKLASS II
KOORDINATSYSTEM: STOCKHOLMS KOMMUN
HÖJDSYSTEM: STOCKHOLMS KOMMUN

SKALA 1:1000

