


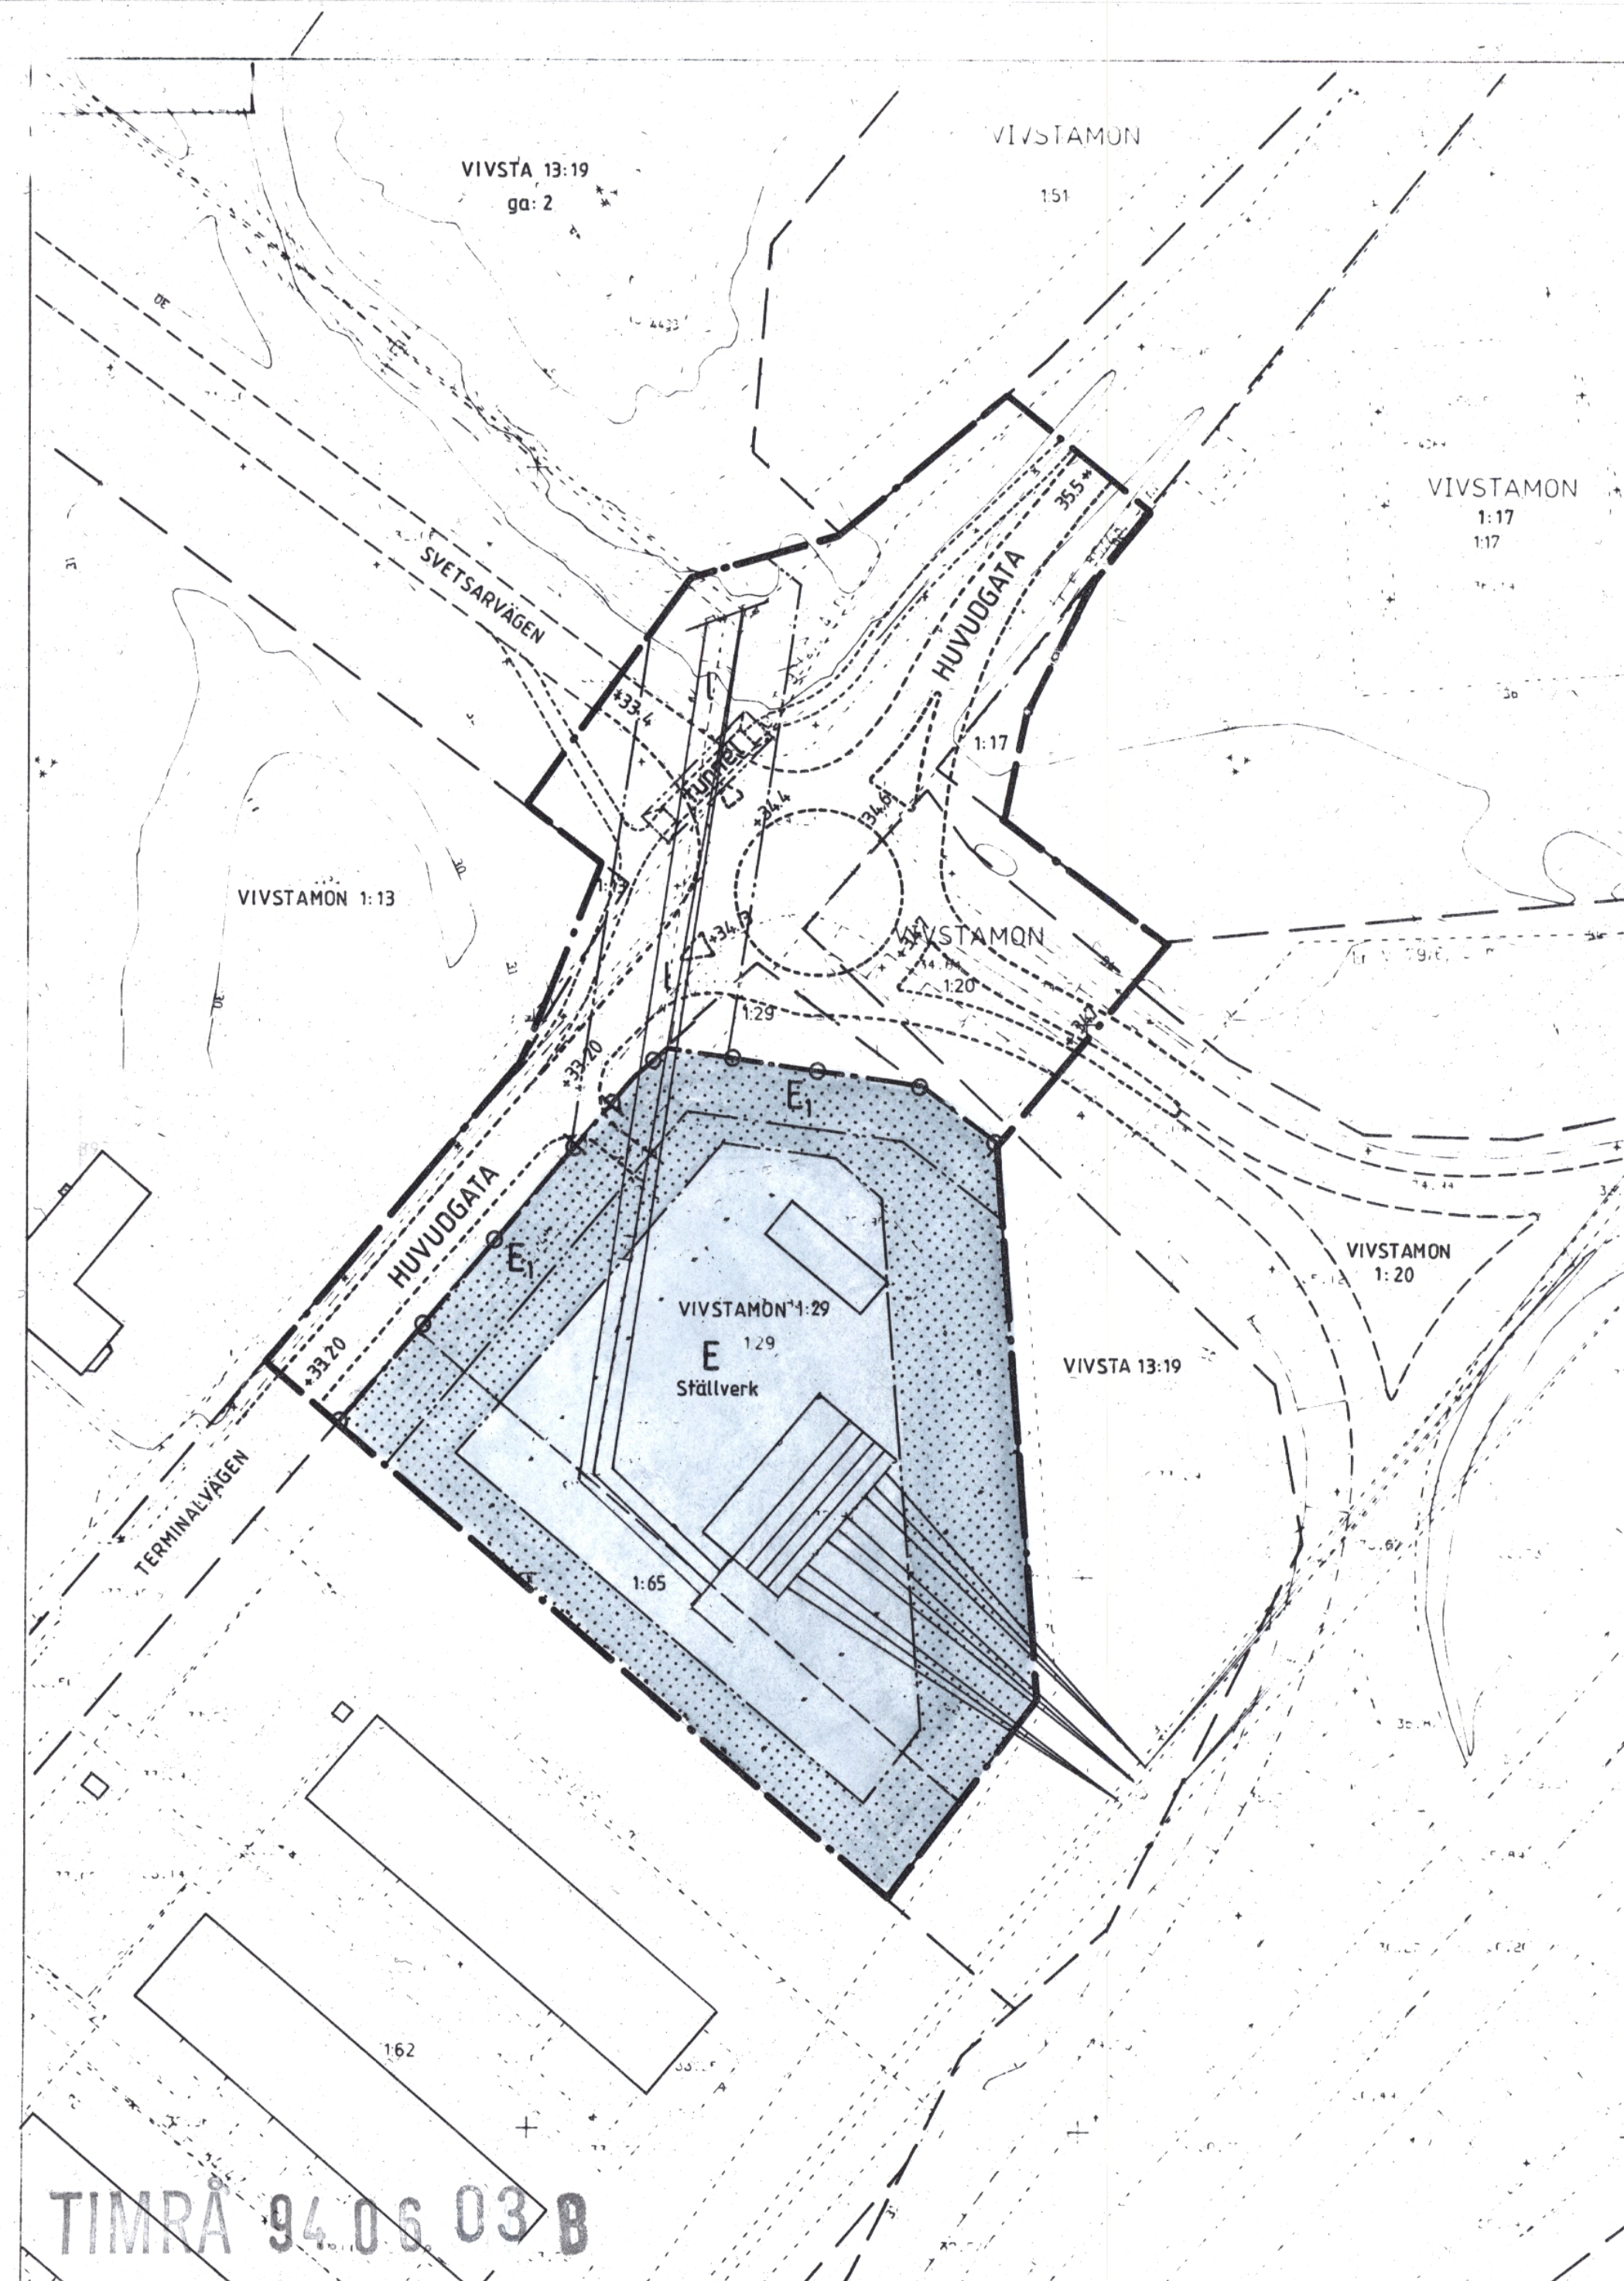

----- ILLUSTRERAD LINJE

Gränsbeteckningar

- GRÄNS FÖR PLANOMRÅDET
 ----- ANVÄNDNINGSGRÄNS
 ----- EGENSKAPSGRÄNS

Planbestämmelser

1. ANVÄNDNING AV ALLMÄNNA PLATSER

- HUVUDGATA TRAFIK MELLAN OMRÅDEN

2. ANVÄNDNING AV KVARTERSMARK

- E STÄLLVERK
 E1 PLANTERING

3. UTFORMNING AV ALLMÄNNA PLATSER

- +00.0 FÖRESKRIVEN HÖJD ÖVER NOLLPLANET
 tunnel GÅNGTUNNEL

4. BEGRÄNSNING AV MARKENS BEBYGGANDE

- MARKEN FÅR INTE BEBYGGAS
 MARKEN SKALL HÅLLAS TILLGÄNGLIG FÖR
 ALLMÄNNA LUFTLEDNINGAR

5. MARKENS ANORDNANDE

- IN- OCH UTFART FÅR INTE ANORDNAS

6. ADMINISTRATIVA BESTÄMMELSER

GENOMFÖRANDETIDEN SLUTAR 31 DECEMBER 1999



Detaljplan för
 ombyggnad av korsningen
 TERMINALVÄGEN - SVETSARVÄGEN
 Vivsta 13:19, Vivstamon 1:29 m.fl.
 TIMRÅ KOMMUN, VÄSTERNORRLANDS LÄN

UPPRÄTTAD 1994-03-28

Hans-Erik Åslin

HANS-ERIK ÅSLIN
 STADSARKITEKT

Detaljplanen är:

Antagen av byggnadsnämnden
 1994-06-03
 Laga kraftvunnen 1994-06-30

10 5 0 10 20 30 40 50 60 70 80 90 100 m
 SKALA 1:1000

2262-P94/0603/2

TIMRÅ 94.06.03 B