

PLANKARTA

PLANBESTÄMMELSER

Följande gäller inom områden med nedanstående beteckningar. Där beteckning saknas gäller bestämmelsen hela planområdet. Endast angiven användning är tillåten.

GRÄNSBETECKNINGAR

- — — Linje på kartan ritad 3 mm utanför planområdet
- — — Användningsgräns
- — — Egenskapsgräns

ANVÄNDNING AV MARK

Kvartersmark

- J₁K Småindustri, hantverk och kontor
- E₁ Transformatorstation

BEGRÄNSNINGAR I MARKENS BEBYGGANDE

- Marken får inte bebyggas
- u Marken skall vara tillgänglig för allmänna underjordiska ledningar
- x Marken skall vara tillgänglig för allmän gång- och cykeltrafik

MARKENS ANORDNANDE

Mark och vegetation

- n₁ Marken skall anordnas som planterat skyddsområde och får inte användas för parkering eller upplag. In- och utfart får anordnas.
- träd Träd skall planteras och bevaras

Utfart, stängsel

- Stängsel skall finnas

UTFORMNING; UTFÖRANDE

Utformning

- 7,0 Högst byggnadshöjd i meter
- 9,0 Högst totalhöjd i meter

Utförande

- Fasad på kontorslokal skall dämpa minst 30 dBA

STÖRNINGSSKYDD

- m Verksamheten får inte vara störande för omgivningen

ADMINISTRATIVA BESTÄMMELSER

Genomförandetid
Genomförandetiden slutar 5 år efter det att planen vunnit laga kraft


Detaljplan för KV REPSLAGAREN i Lidköpings kommun

Upprättad i november 1988

Patrick Darling
stadsarkitekt

Bengt-Göran Nilsson
stadsplaneingenjör

266

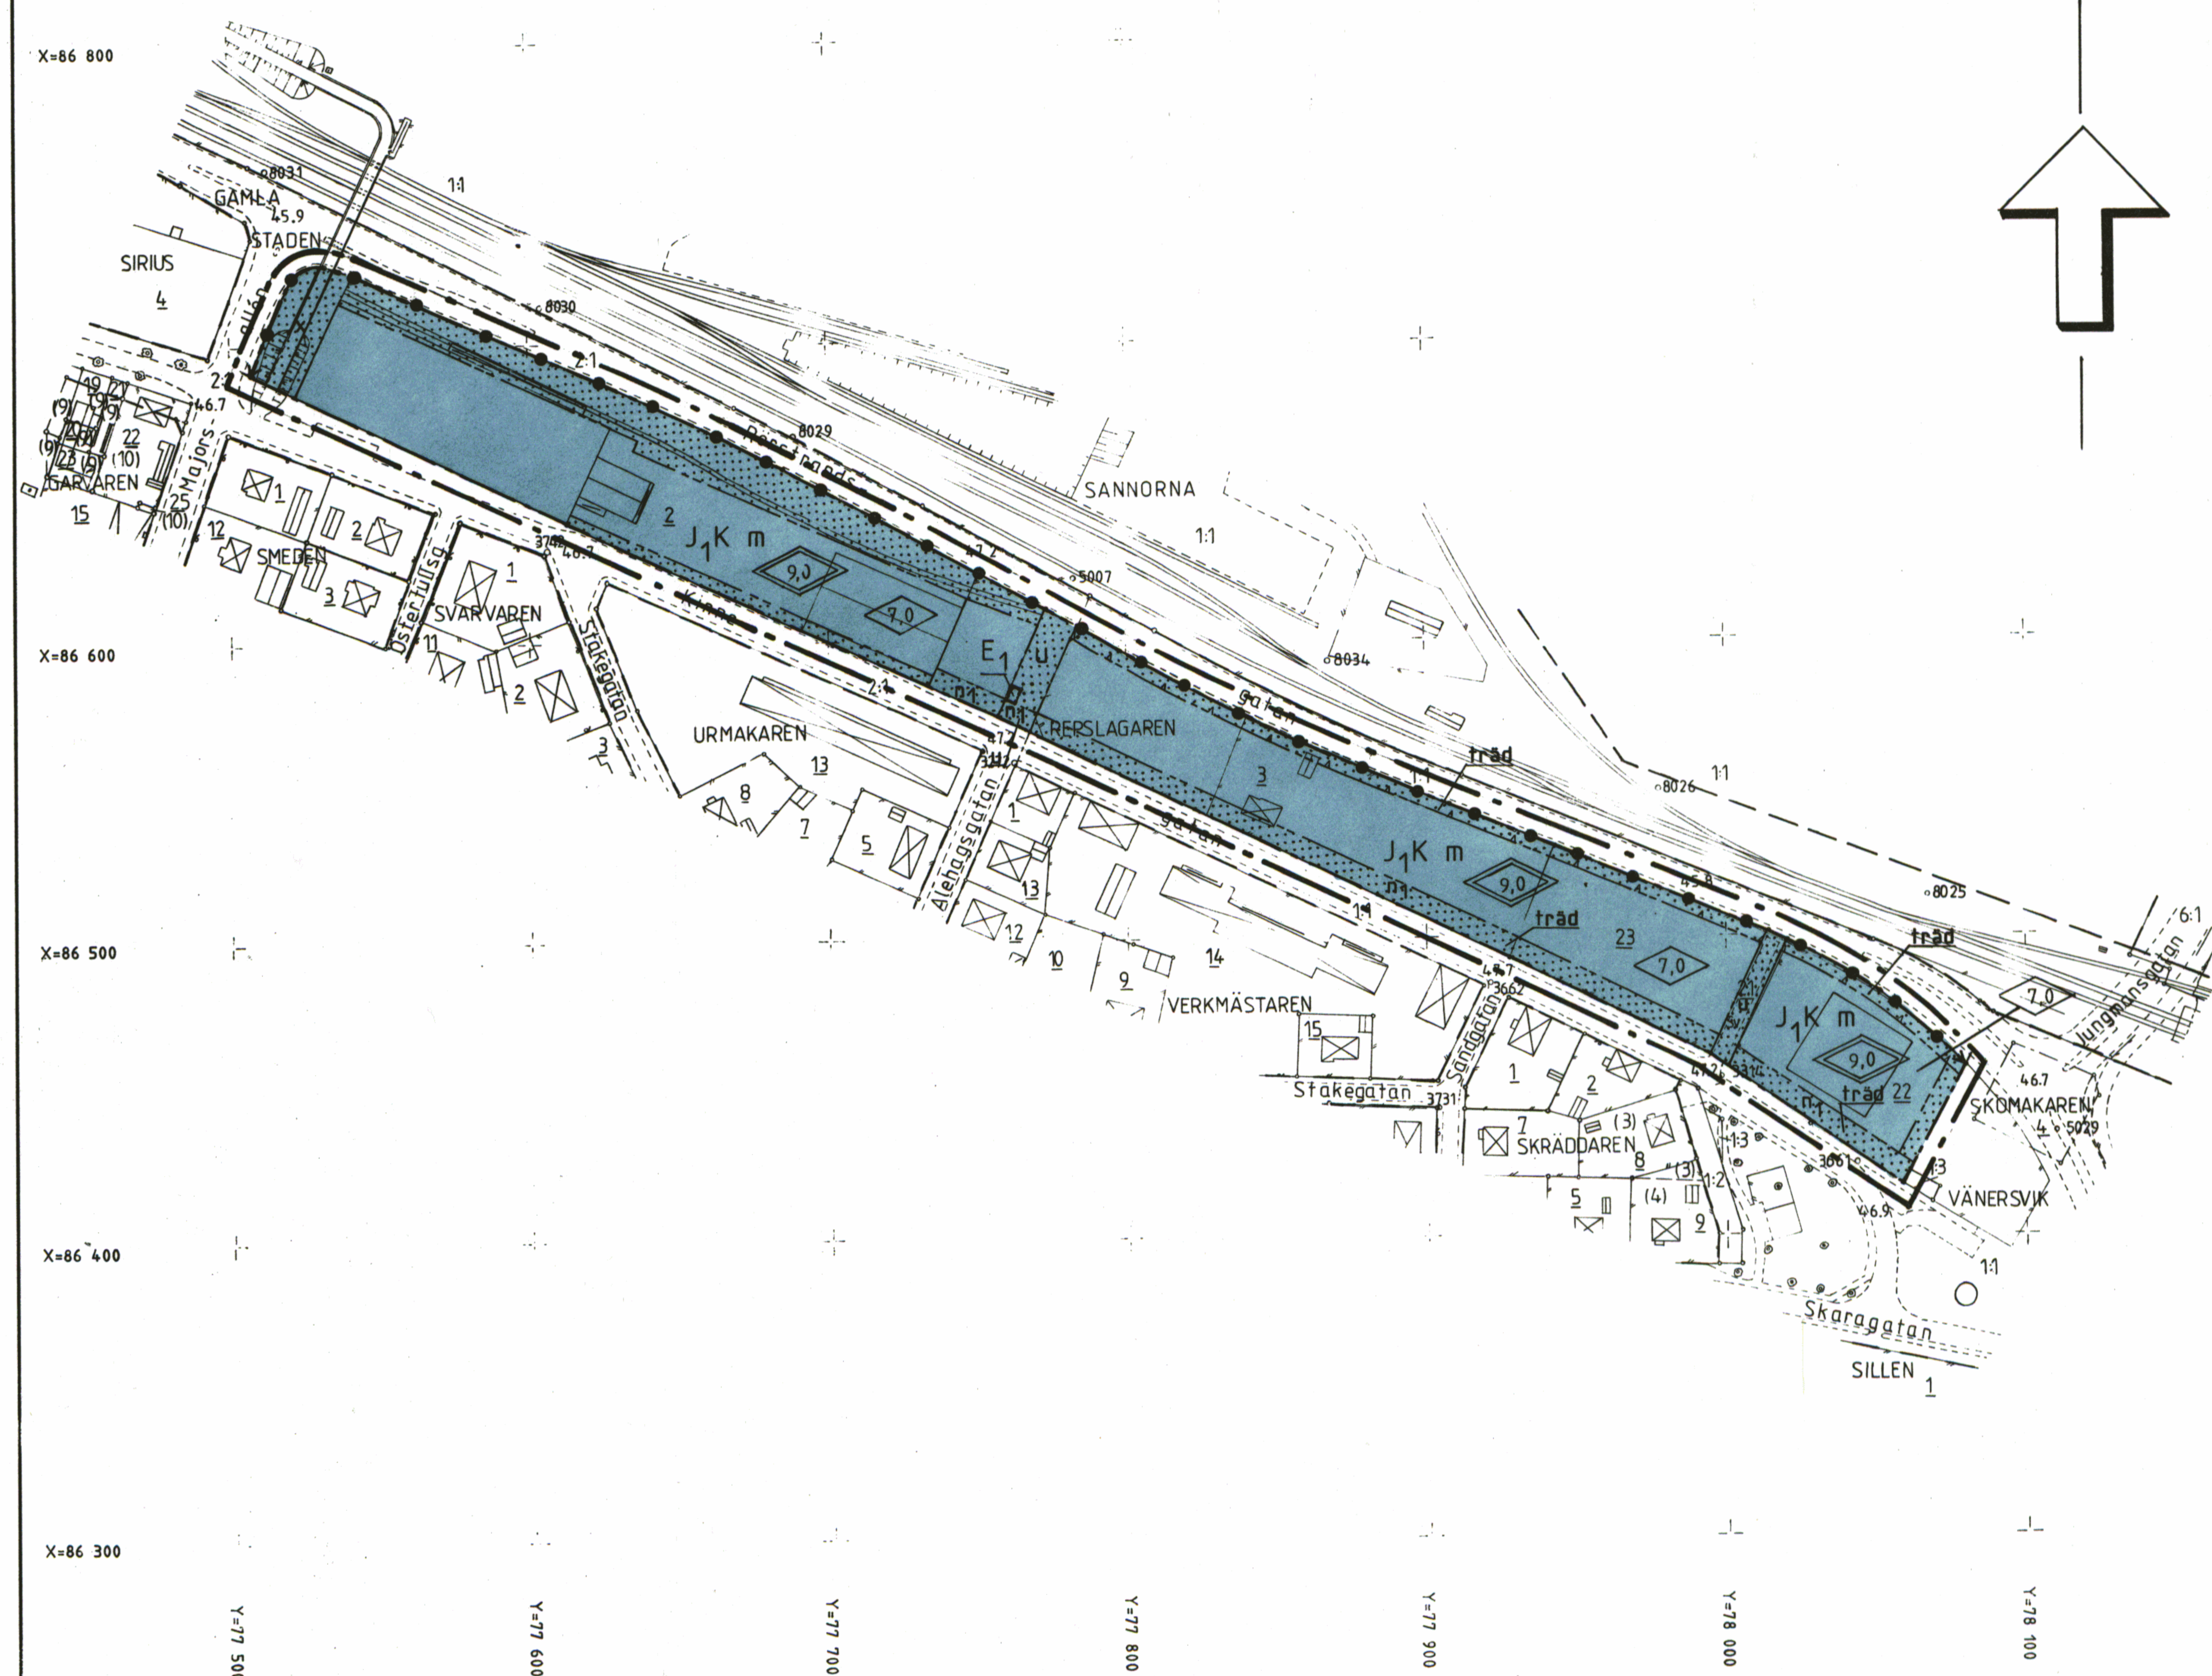

Antagen av BN 1989-03-29 §68
Laga kraftvunnen 1989-05-02

