

UPPRÄTTAT AV STADSBYGGNADSKONTORET 1986.06.10
REV. 1986.09.30

STEN NORDLANDER
stadsbyggnadsdirektör

ULF EKBERG
överingenjör

projektör
KJELL ANDERSSON
planarkitekt

BETECKNINGAR
STADSPLANEKARTA

A. GRÄNSBETECKNINGAR

- STADSPLANEGRÄNS
- GÄLLANDE OMRÅDESGRÄNS AVSEDD ATT BEHÅLLAS
- GÄLLANDE BESTÄMMELSGRÄNS AVSEDD ATT BEHÅLLAS
- GÄLLANDE OMRÅDESGRÄNS AVSEDD ATT UTGÅ
- GÄLLANDE BESTÄMMELSGRÄNS AVSEDD ATT UTGÅ
- OMRÅDESGRÄNS
- BESTÄMMELSGRÄNS
- OMRÅDESGRÄNS FRÅN VILKEN MINDRE AVVIKELSER I VISSA FALL FÅR GÖRAS

B. OMRÅDESBETECKNINGAR

ALLMÄN PLATS

- GATA RESP. GATUPLANTERING
- Park
- Park

BYGGNADSKVARTER

- J
- Jq
- INDUSTRI
- INDUSTRI, SÄRSKILD MILJÖHÄNSYN

SPECIALOMRÅDEN

- Ta
- Es
- GATUTRAFIK
- TRANSFORMATORSTATION

C. ÖVRIGA BETECKNINGAR AVSEDDA ATT FASTSTÄLLAS

- MARK SOM INTE FÅR BEBYGGAS
- pl
- SKYDDSBÄLTE
- e
- LEDNINGSOMRÅDE, KRAFTLEDNINGAR
- u
- LEDNINGSOMRÅDE, UNDERJORDISKA LEDNINGAR
- +0.0
- GÄLLANDE GATUHÖJD AVSEDD ATT BEHÅLLAS
- (+0.0)
- GÄLLANDE GATUHÖJD AVSEDD ATT UTGÅ
- +0.0
- GATUHÖJD
- 0.00
- ANNAN MARKHÖJD
- 0.00
- BYGGNADSAREA I KVADRATMETER
- 0.00
- BRUTTOAREA I KVADRATMETER
- 0.00
- BYGGNADSHÖJD RÄKNAD FRÅN GRUNDKARTANS NOLLPUNKT
- 0.00
- UTFARTSFÖRBUD, TVÄRSTRECK MED PIL MARKERAR FÖRBUDETS SLUT

D. ILLUSTRATIONER OCH HÄNVISNINGAR

- ILLUSTRATIONSLINJER
- OMRÅDE MED LANDSKAPSÅTGÄRDER, SKYDDSPANTERING MM.

GRUNDKARTA

- GRÄNS FÖR FASTIGHET ELLER SAMFALLT OMRÅDE
- GÄLLANDE KVARTERS- ELLER ANNAN OMRÅDESGRÄNS
- GÄLLANDE BESTÄMMELSGRÄNS
- BYGGNAD
- VAG
- STAKET
- HÄCK
- ELLEDNING
- FJÄRRVÄRMELEDNING
- VATTEN- SPILLVATTEN- OCH DAGVATTENLEDNING
- DIKE
- STÖDMUR
- BRUNN
- NIVÅKURVOR
- AVVAGD HÖJD
- 0 23 579
- POLYGONPUNKT
- PUNKT I RUTNÄT

FOTOMETRISKT FRAMSTÄLLD

KARTA FLYGFOTOGRAFERAD ÅR 1982

KOORDINATSYSTEM ST 74

HÖJDSYSTEM RH00 MATKLASS II

KARTKONTROLL UTFÖRD

GRUNDKARTAN UPPRÄTTAD OKT. 1985

GENOM UTDRAG UR

BOTKYRKA KOMMUNS PRIMÄRKARTA

SVEN GUNNAR BROSTRÖM

INGENJÖR

STADSBYGGNADSKONTORET

MÄTNINGSAVDELNINGEN

SKALA 1:1000

20 10 0 10 20 30 40 50 60 70 80 90 100m

Tillhör kommunfullmäktiges i Botkyrka

kommun beslut 1986-11-27 §238

betygar

GERTRUD MONTIN

Kommunfullmäktiges Sekr.

Godkänd av BN 1986-06-10 § 271

Antagen av KF 1986-11-27 §238

Fastställt av LS 1987-06-10

RIT. EA

RITAD AV

VIVEKA LITSTRÖM

PI 52-50

DEL I

KV SEGERSBY m.fl.

ERIKSBERGS INDUSTRIOMRÅDE
BOTKYRKA KOMMUN, STOCKHOLMS LÄN


FÖRSLAG TILL ÄNDRING OCH UTVIDGNING AV STADSPLAN

UPPRÄTTAT AV STADSBYGGNADSKONTORET 1986.06.10
REV. 1986.09.30

STEN NORDLANDER
stadsbyggnadsdirektör

ULF EKBERG
överingenjör

projektör
KJELL ANDERSSON
planarkitekt

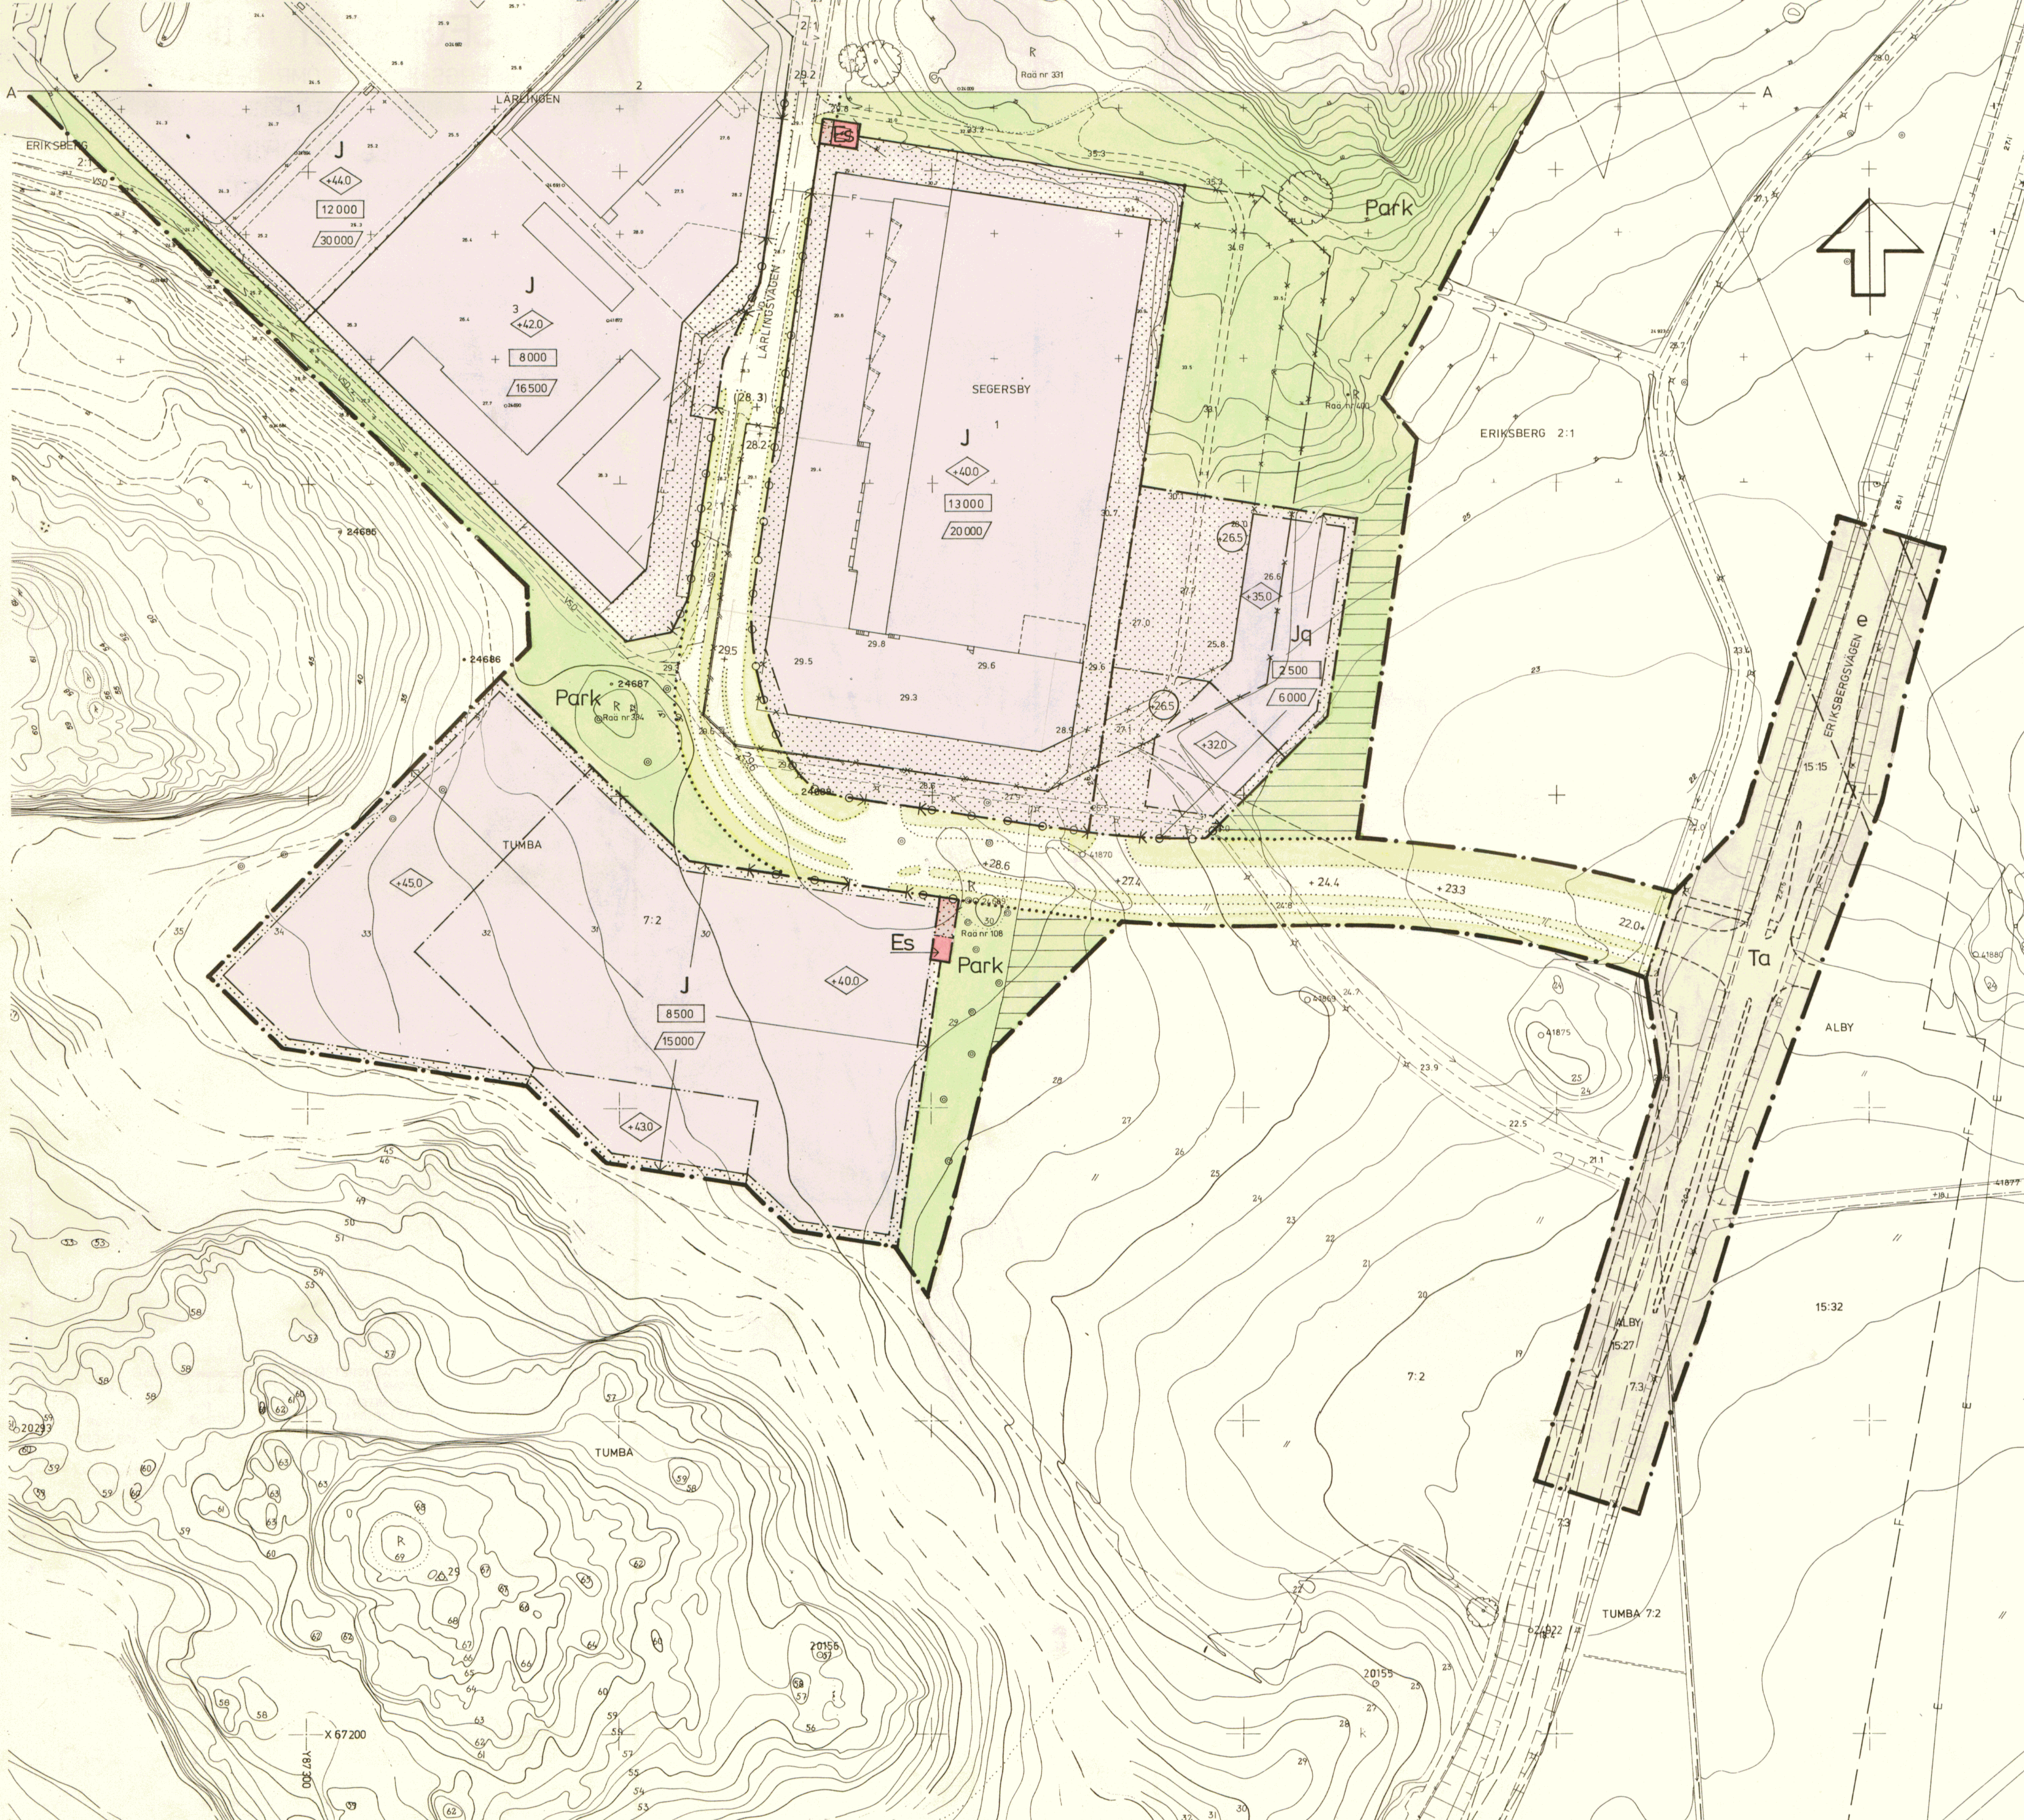

År 1987 den 10 juni fastställdes denna
stadspolisering på ett länsstyrelsen beslut samma dag
närmare utsett och på enligt 100 § 3 st. byggnadsplan
samt inte fullföljes mot nämnda beslut, verkar dessutom
omedelbart vunnit laga kraft.
Länsstyrelsen i Stockholms län som ovan
På tjänstens vägnar: G-M Persson

GRÄNS FÖR FASTIGHET ELLER
SAMFALLT OMRÅDE
GÄLLANDE KVARTERS- ELLER
ANNAN OMRÅDESGRÄNS
GÄLLANDE BESTÄMMELSGRÄNS
BYGGNAD
VÄG
STAKET
HÄCK
ELLEDNING
FJÄRRVÄRMELEDNING
VATTEN- SPILLVATTEN- OCH
DAGVATTENLEDNING

DIKE
STÖDMUR
BRUNN
NIVÅKURVOR
AVVÄGD HÖJD
POLYGONPUNKT
PUNKT I RUTNÄT

FOTOGRAFMETRISKT FRAMSTÄLLD
KARTA FLYGFOTOGRAFERAD ÅR 1982
KOORDINATSYSTEM ST 74
HÖJDSYSTEM RH00 MÄTKLASS II
KARTKONTROLL UTFÖRD
GRUNDKARTAN UPPRÄTTAD OKT. 1985
GENOM UTDRAK UR
BOTKYRKA KOMMUNS PRIMARKARTA

SVEN-GUNNAR BROSTRÖM
INGENJÖR
STADSBYGGNADSKONTORET
MÄTNINGSÄVDELNINGEN

Tillhör kommunfullmäktiges i Botkyrka
kommun beslut 1986-11-27 § 238
betygar
GERTRUD MONTIN
Kommunfullmäktiges i Botkyrka
Godkänd av BN 1986-06-10 § 271
Antagen av KF 1986-11-27 § 238
Fastställt av LS 1987-06-10

SKALA 1:1000
20 10 0 10 20 30 40 50 60 70 80 90 100 m

PI 52-50
DEL II