


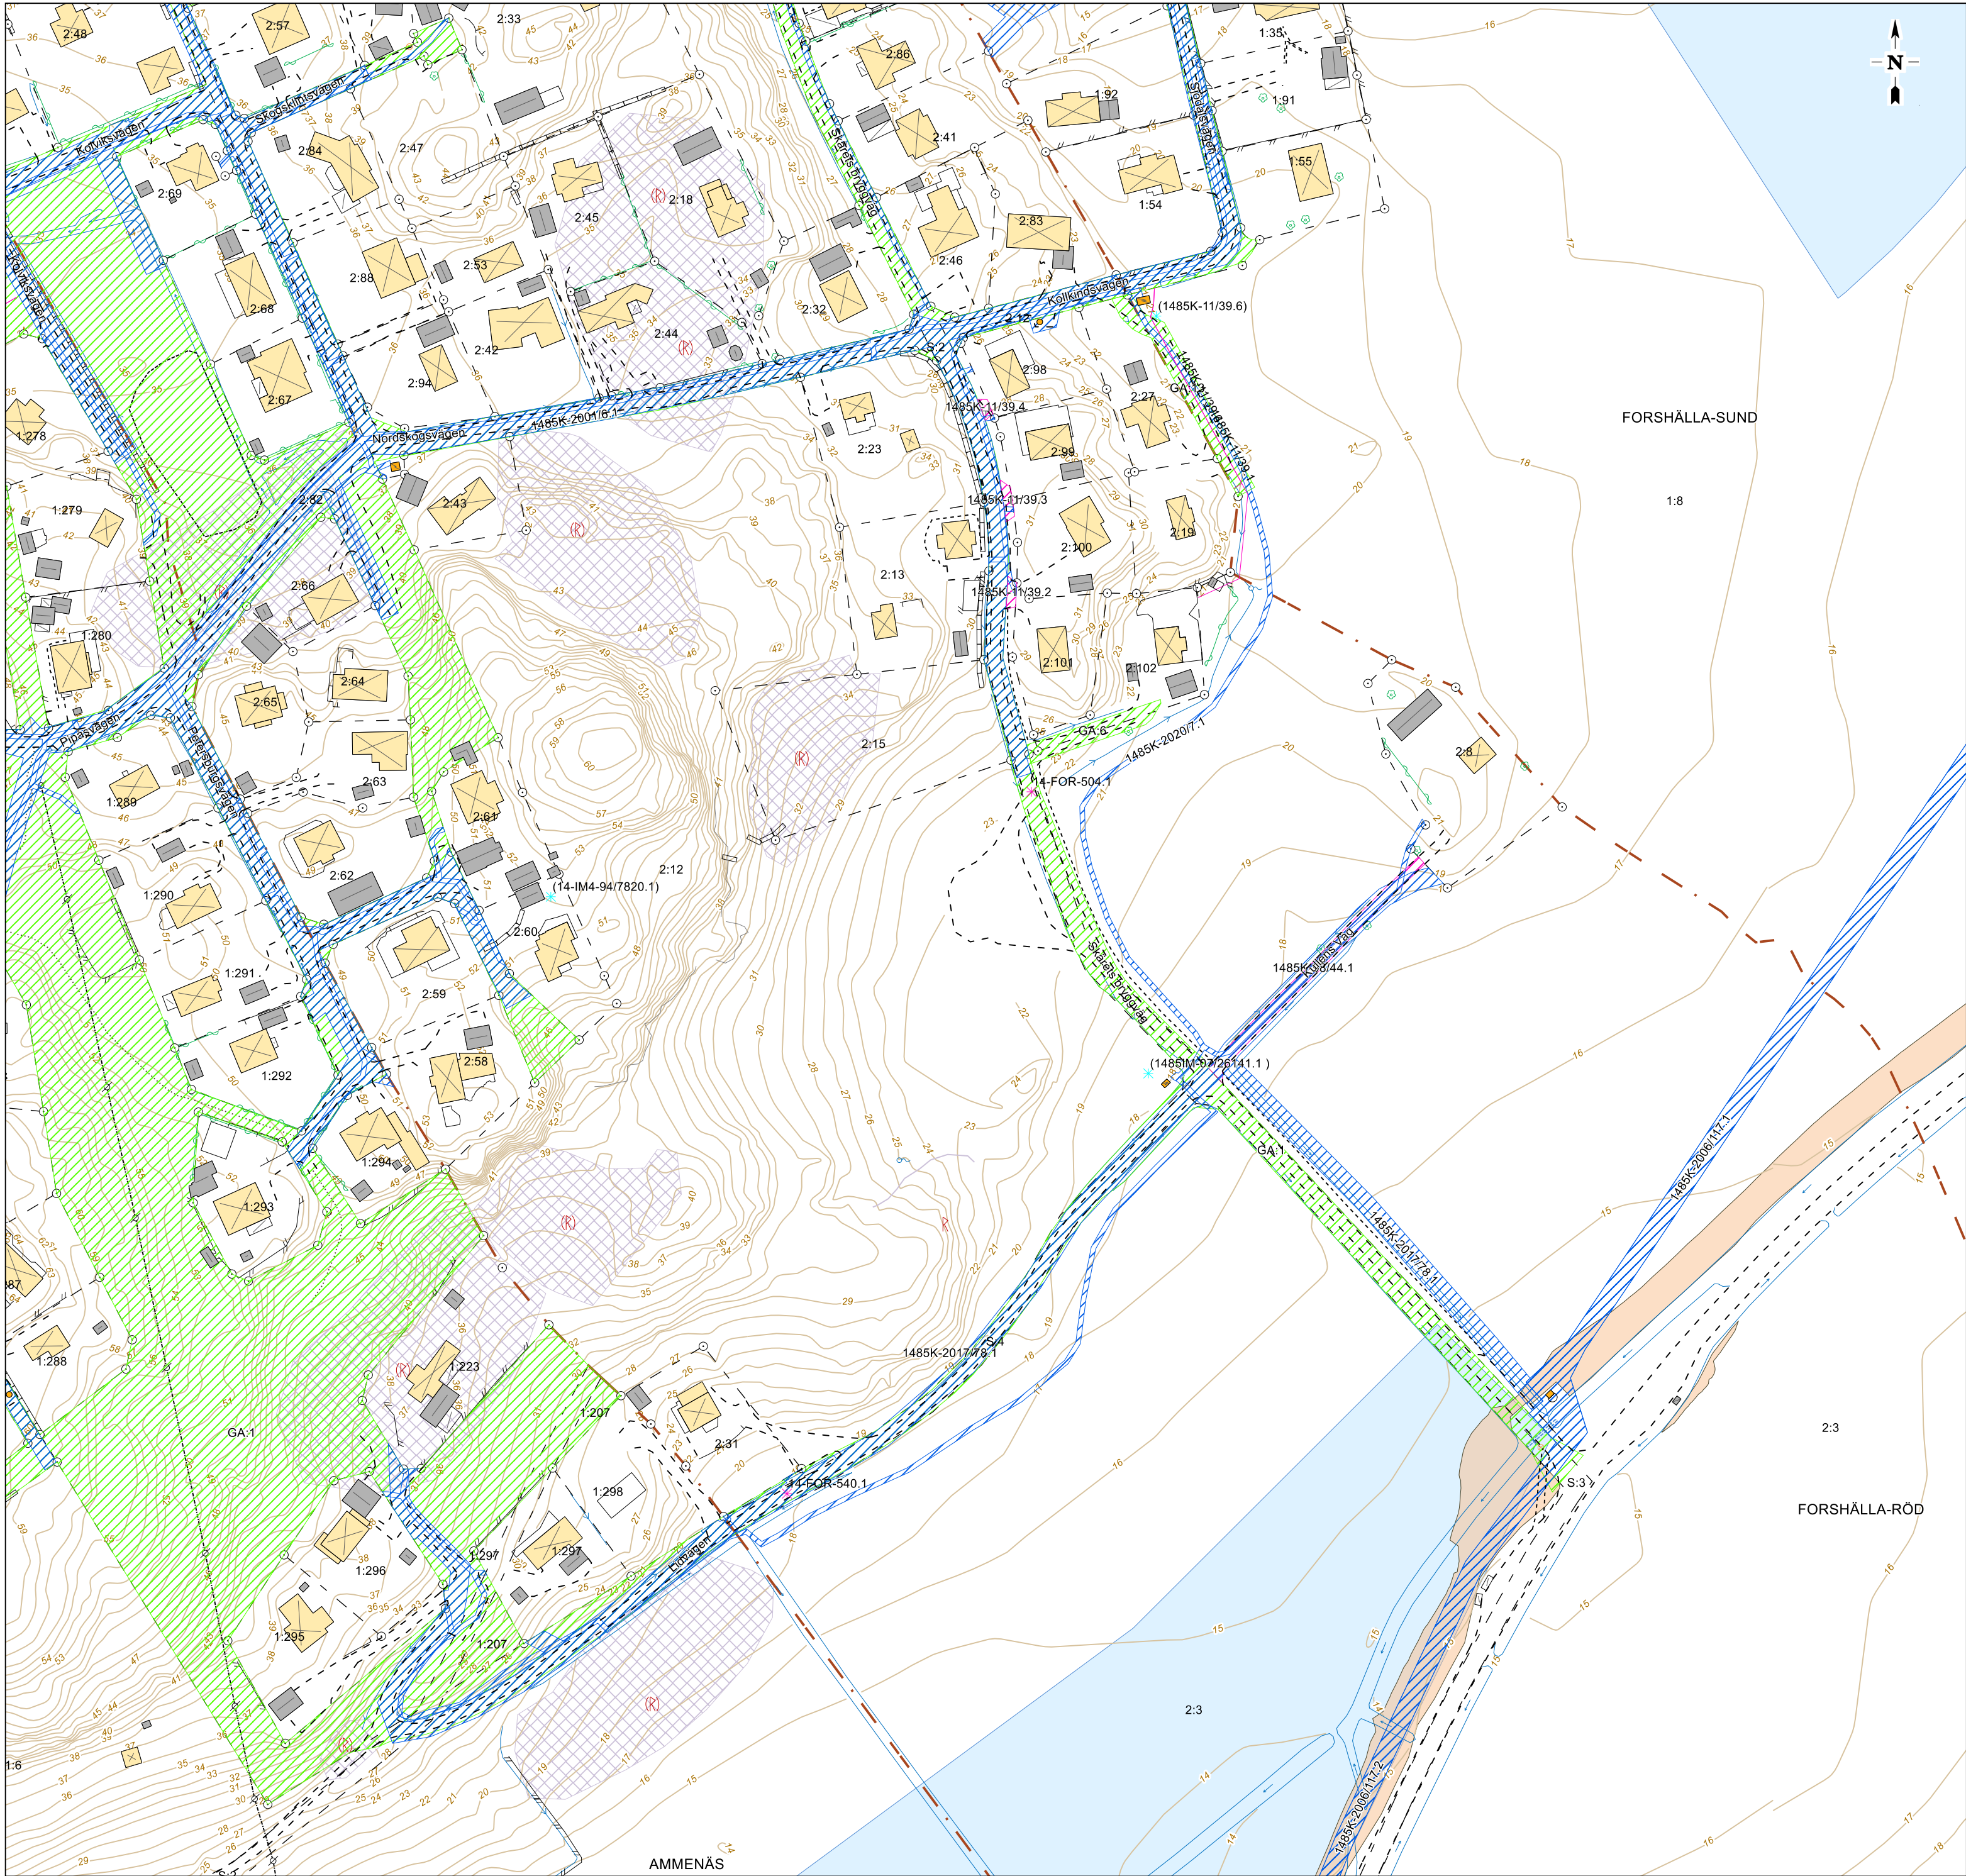

Teckenförklaring

- | | |
|---|---------------------------|
| Fastighetsgräns | Slänt |
| Traktgräns | Trappa |
| Gränspunkt | Altan |
| Servitut, punkt | Stenmur mitt |
| Avtalsrättighet | Stödmur |
| Servitut | Staket |
| Gemensamhetsanläggning | Häck mitt |
| Servitut, yta | Elledning |
| Ledningsrätt, yta | Anläggningsområde |
| Gemensamhetsanläggning, yta | Dike |
| Fornlämning, upplysningssymbol | Vägräcke |
| Fornlämning utan synligt märke ovan mark, upplysningssymbol | Vägtrumma |
| Fornlämning, linje | Körbana |
| Fornlämning, större (yta) | GC-Bana |
| Vägplan | Stig |
| Strandskydd | Bostad |
| Ledningsstolpe | Komplementbyggnad |
| Belysningsstolpe | Samhällsfunktion |
| Stolpe | Bostad, husliv |
| Strömpil, liten | Bostad, tak |
| Strömpil, stor | Komplementbyggnad, husliv |
| Lövträd | Komplementbyggnad, tak |
| Brunn | Skärmtak, tak |
| Höjdkurva | Transformatorstation, tak |

Grundkarta framställd genom utdrag ur
Uddevalla kommuns digitala primärkarta
Geodatakvalitet: Standardnivå 2, enligt HMK 2.6

Datum: 2024-03-20

Upprättad av:
Robin Halvordsson
Kart-och mätningsingenjör
Uddevalla kommun

Kontrollerad av:
Lars-Ove Klang
Kart-och Mättningsingenjör/
Teamledare


Grundkarta tillhörande fastighetsförteckning rörande
förslag till detaljplan för Forshälla-röd 2:12 m.fl. Skola Skäret

Trossennummer: O238735

PLANSYSTEM
SWEREF 99 12 00

HÖJDSYSTEM
SWEREF 99 12 00

ÄRENDENUMMER
662

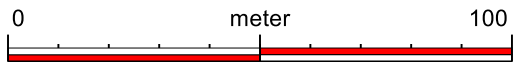

Skala 1:1500