


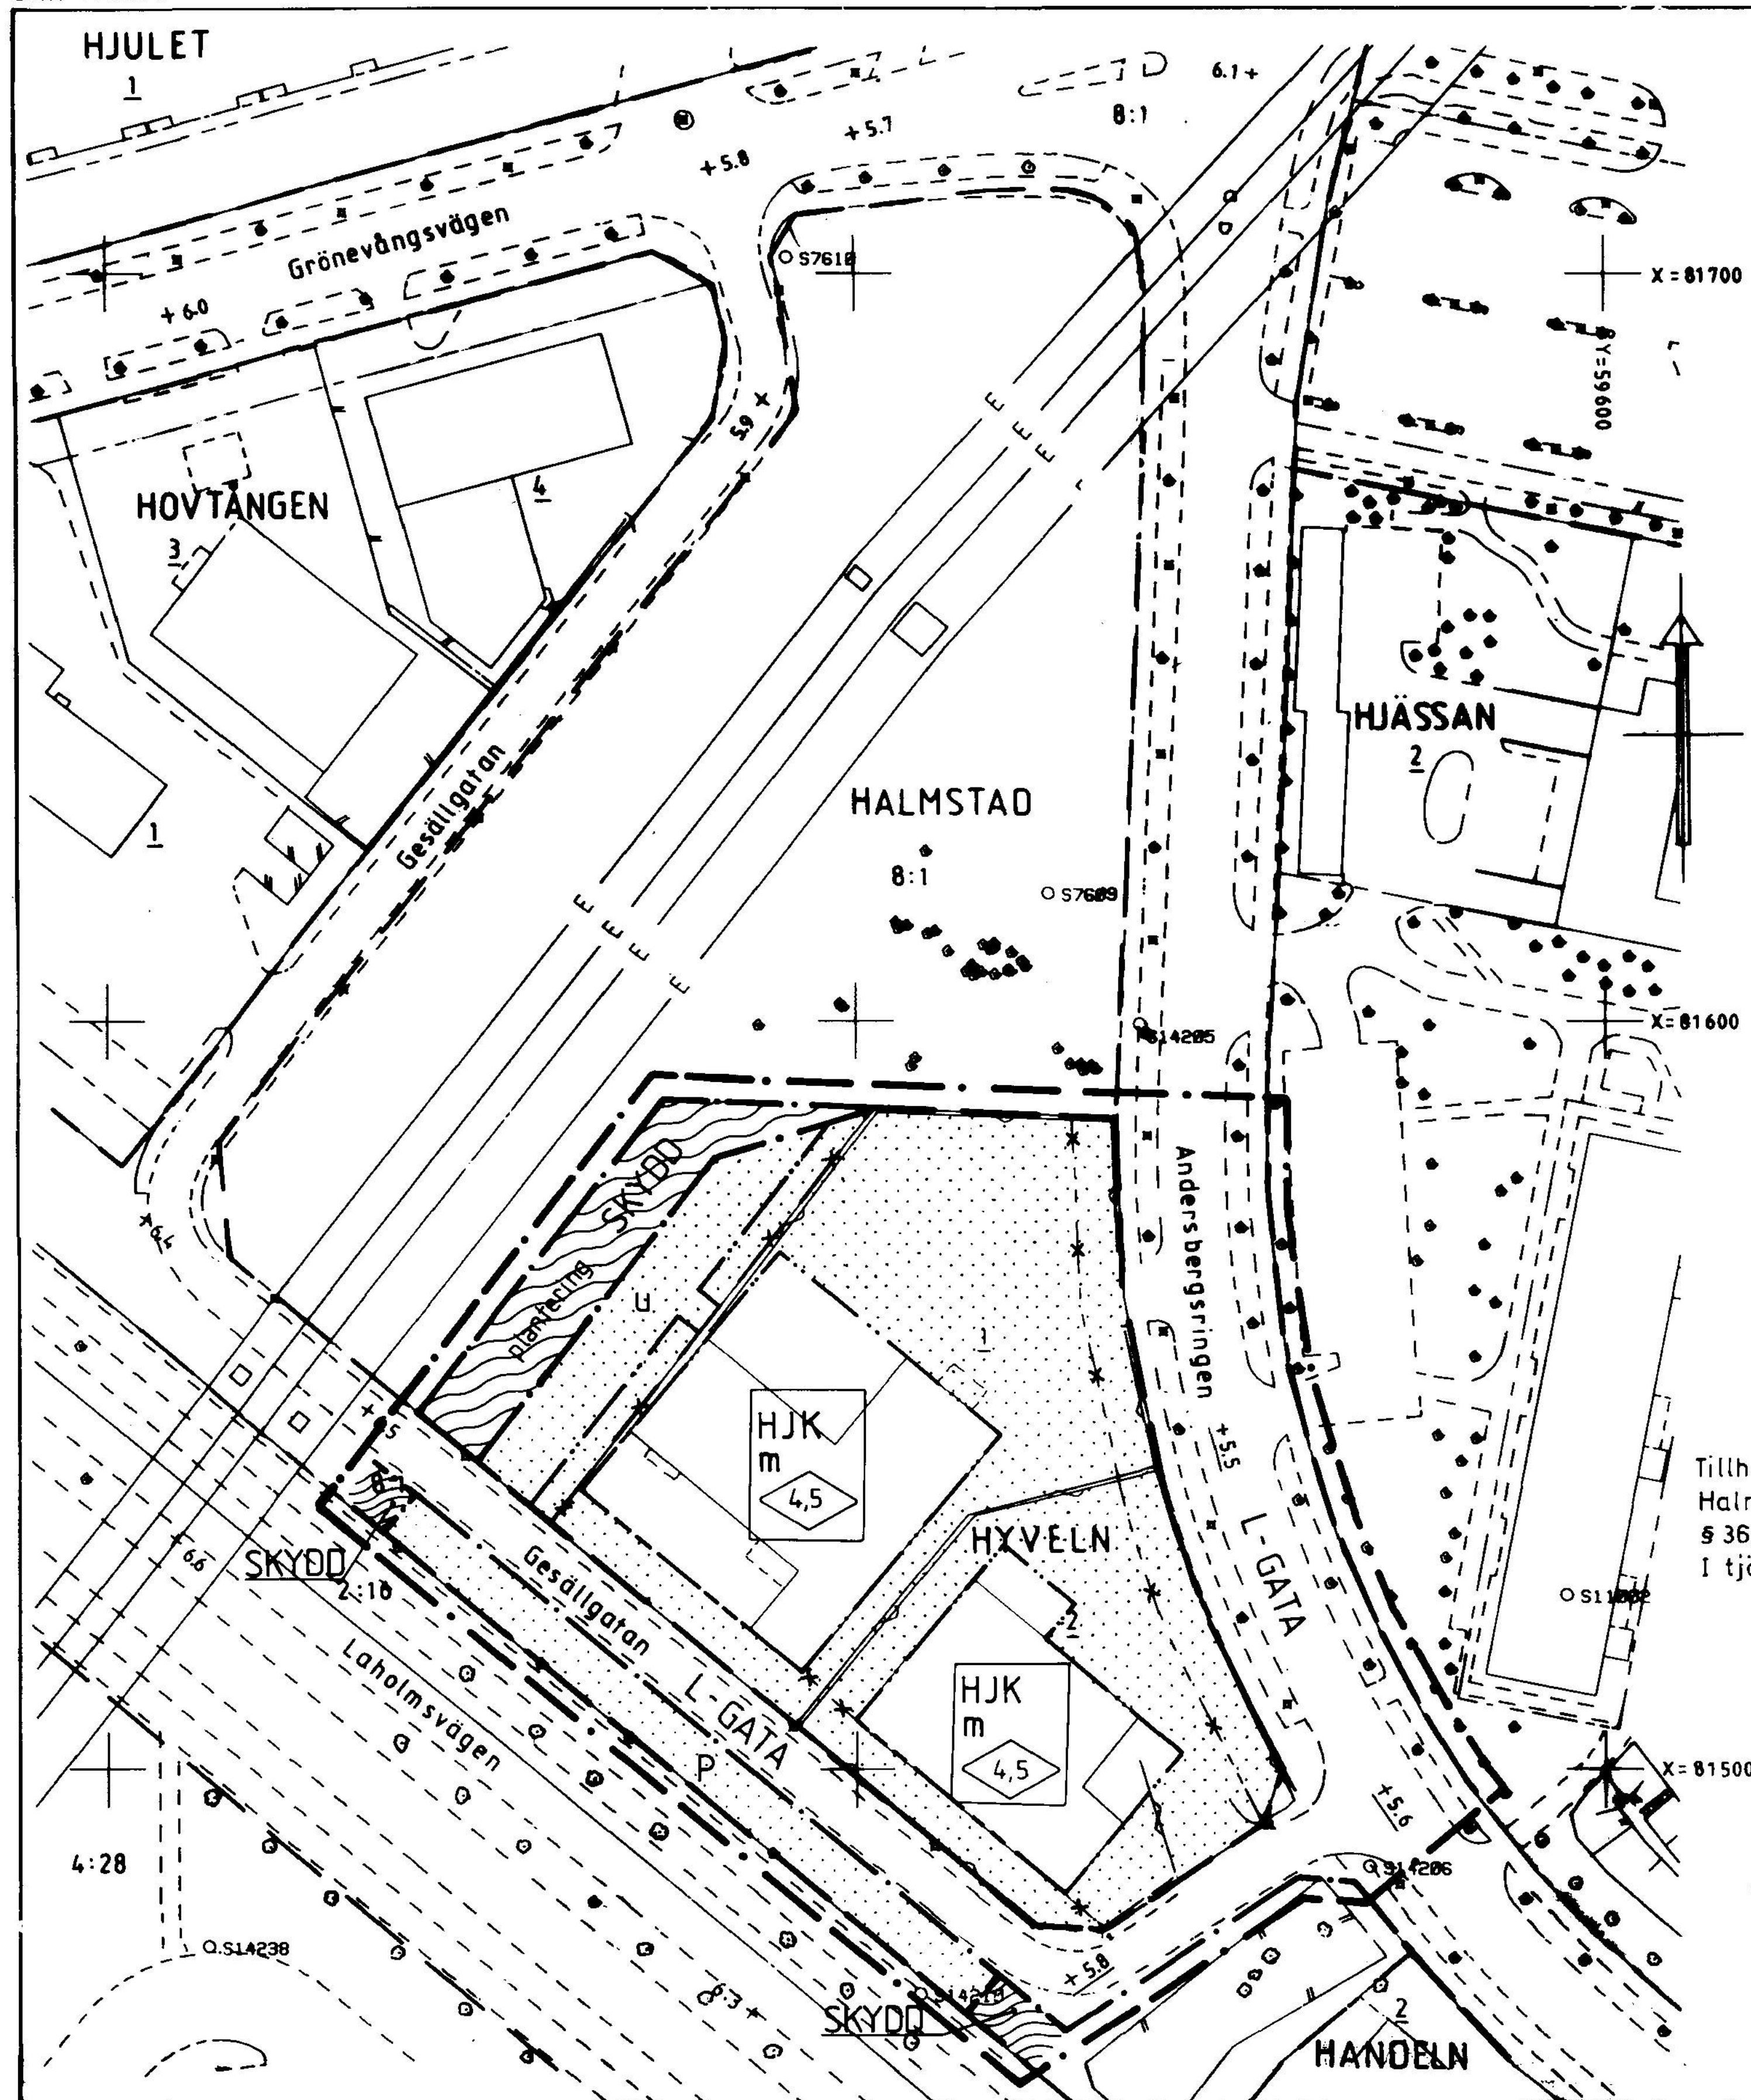

PLANBESTÄMMELSER

Följande gäller inom områden med nedanstående beteckningar. Där beteckning saknas gäller bestämmelsen inom hela planområdet. Endast angiven användning och utformning är tillåten.

GRÄNSBETECKNINGAR

- — — — — Planområdesgräns (ritad 3 mm utanför planområdet)
- · — · — Ny användningsgräns
- · — · — Ny egenskapsgräns
- — — — — Gällande användningsgräns
- — — — — Gällande egenskapsgräns
- x — x — Utgående användningsgräns
- x — x — Utgående egenskapsgräns

MARKANVÄNDNING

Allmänna platser

- L-GATA Gata som ingår i lokalnätet
- SKYDD Skydd. Träd-/buskplantering skall anordnas.

Kvartersmark

- HJK Handel, hantverk och kontor
- P Parkering. Träd-/buskplantering skall anordnas.

UTFORMNING AV ALLMÄNNA PLATSER

- +0.0 Gällande höjd avsedd att behållas
- plantering Tät skyddsplantering skall anordnas

BEGRÄNSNING AV MARKENS BEBYGGANDE

- Marken får inte bebyggas
- u Marken skall vara tillgänglig för allmänna underjordiska ledningar.

UTFORMNING

- 0.0 Högsta byggnadshöjd i meter. Byggnadsnämnden får om den finner det lämpligt medgiva avvikelse för mindre byggnadsdelar.

STÖRNINGSSKYDD

- m Verksamhet skall anordnas så att intilliggande bostäder ej störs.

ADMINISTRATIVA BESTÄMMELSER

Genomförandetid

Genomförandetiden är fem år från den dag planen vunnit laga kraft.

Tillhör BYGGNADSNÄMNDENS i
Halmstad beslut 1993-09-22
§ 362
I tjänsten

UTDRAG UR PRIMÄRKARTA

Kartan kompletterad och inventerad
med avseende på plan, byggnader
och fastighetsbeteckningar

1993-02-08

Thomas Högberg
Stadsingenjör

Skala 1:1000

E87 MLU (417)

ANTAGANDEHANDLING

DETALJPLAN FÖR

HYVELN

MARTIN LUTHER, HALMSTAD

PLAN- OCH BYGGLOVSKONTORET 22 september 1993

Roland Efraimsson
avdelningschef

Bo Magnusson
planerare

godkänd för samråd av
antagen av
vunnit laga kraft

BN 10 mars 1993
BN 22 september 1993
20 oktober 1993