



- BETECKNINGAR TILL GRUNDKARTAN
- Fastighetssgränser mm
 - Kvarteregräns med gränspunkt
 - Traktgräns
 - Agrosgräns
 - Levningsgräns som ålder
 - Gemensamhetsanläggningsgräns
 - Servitutsgräns
 - Fastighetsbeteckningar mm
 - BRUNEN I Kvarteret namn med registernummer
 - BERGÅS I Trakten namn med block- och enhetsnummer
 - S.3 Registernummer för samhälle
 - S.3.2 Registernummer för gemensamhetsanläggning
 - S.3.2.1 Servitut resp. ledningsstråk
 - Byggnader
 - Bostadshus resp. uthus karaktär eller liknande
 - Bostadshus resp. uthus karaktär eller liknande
 - Skolhus resp. förskola resp. förskolebarnhus
 - Skolhus resp. förskola resp. förskolebarnhus
 - Dungård
 - Hägnad med höjdnivåer (1m, 2m, 5m och 10m)
 - Hägnad
 - Stodmur
 - Staket
 - Vägg med glänsande
 - Vägg med glänsande
 - Sten dubbla kvadrater vid den högre kanten
 - Dike resp. vallgrav
 - Berg i dagen resp. källr. mosse, sankmark
 - Åker resp. ängs- och betesmark
 - Barrskog resp. lövskog
 - Barrskog resp. lövskog
 - Belysningsströpe resp. asfalt, stöpe
 - Fornlämning
 - Elektrisk högspänningsledning i luft resp. mark
 - VA
 - VA-ledning
 - VA-ledning
 - VA-ledning
 - Dräneringsledning
 - Självtvättledning
 - Avloppssystem
 - Höjdnivå

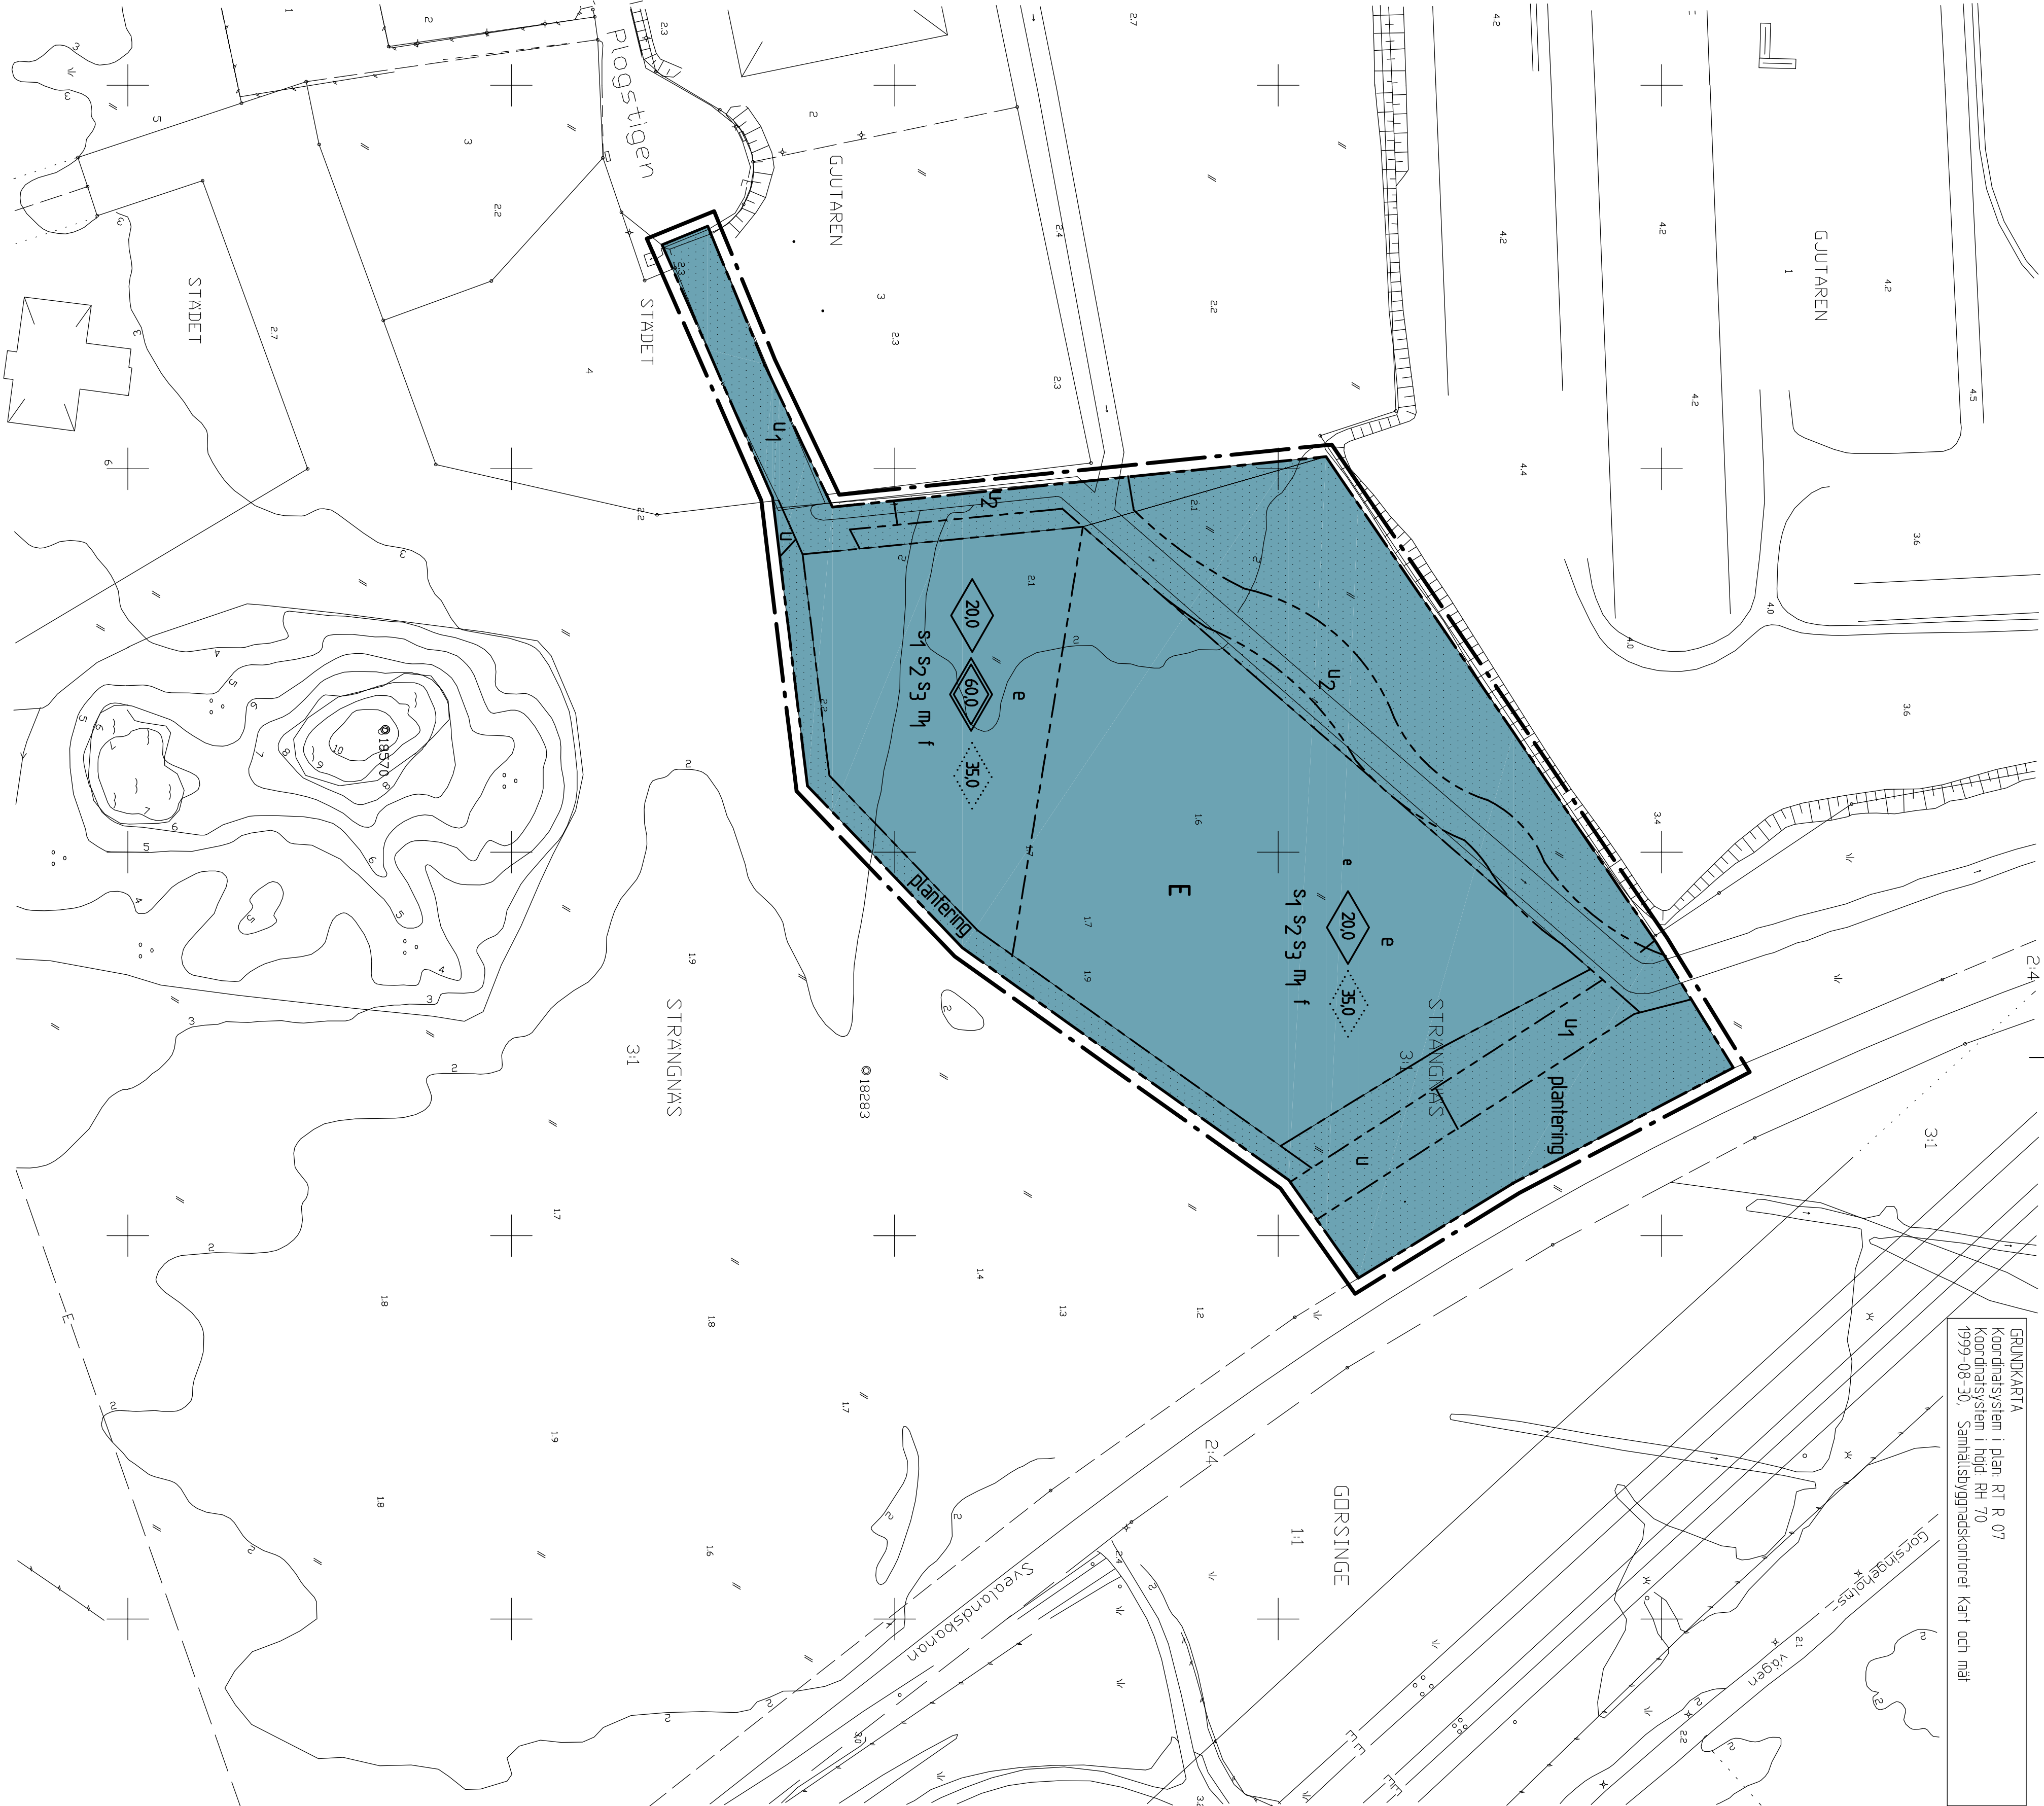

GRUNDKARTA
Koordinatsystem i plan: RT R 07
Koordinatsystem i höjd: RH 70
1999-08-30 Samhällsbyggnadskontoret Karl och mål

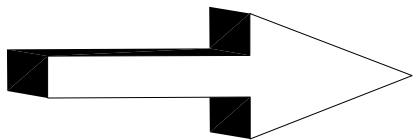

PLANBESTÄMMELSER

Följande gäller inom området med redovisade beteckningar. Planbestämning saknas gäller bestämmelser inom den planbestämning som saknas.

GRÄNSBETECKNINGAR

- Linje betyden 3 m utomför planområdets gränser
- Kontursgränser
- Kontursgränser
- Gällande användningsgränser

ANVÄNDNING AV KVARTERSMARK

- Tekniska anläggningar, värmeverk

UTNYTTJANDEGRAD

- Storlek byggnaderna 7000-2 som byggnaderna för den området

BEGRENSNING AV MARKENS BEYÖGAND

- Marken för inte bebyggas
- Marken skall vara tillgänglig för underjordiska ledningar
- Marken skall vara tillgänglig för underjordiska ledningar. Överfört över ledningsströket för ågns utformad med påbyggs eller liknande så att ledningarnas säkerhet mot brist beaktas.
- Dagvatten

PLACERING, UTFORMNING, UTFÖRANDE

- Höga byggnadshöjd i meter.
- Höga byggnadshöjd i meter.
- Höga skorstenhöjd i meter.
- Höga höjd på ackumulatortank i meter.
- Struktur omgärd skall öppnas till utformning av ackumulatortank och byggnader

STÖRNINGSKYDD

- S₁** För osäkerhet av industriell utveckling till kommunala spiltvättstaket gäller VAV meddelande M20.
- S₂** Utsläpp från industrier med hantering av organiska lösningsmedel tillåts ej.
- S₃** Endast industrier med begränsade utsläpp till luft (stoft, gas mm) tillåts. Miljökontrollerna för ej övervakas.
- M₁** Verksamheten för inte vara störande för omgivningen. Bullernivån vid kvartersgränsen för inte överstiga riktvärdena för externt ljudnivåer vid nyteckning av industrier enl. Statens Naturvårdsverkets Allmänna råd 1978:5.
- planering** Skyddsplanering skall anordnas

ADMINISTRATIVA BESTÄMMELSER

Genomförandetiden är 15 år från det datum planen vunnit laga kraft.

FÖRSLAG TILL DETALJPLAN		ANTAGANDEHANDLING	
PLANKARTA OCH BESTÄMMELSER		☒ Beskrivning ☒ Beskrivande- text ☒ Samtidsredigering	☒ Illustrationskarta ☒ Samtidsredigering ☒ Utslag efter utställning
STRÅNGNÄS 3:1, del av		Resultatdatum	Sign
FJÄRRVÄRMEVERK		2003-06-16	
STRÅNGNÄS KOMMUN		Antagande 2003-06-16	
2003-06-16		Lagförslaget 2003-07-14	
Lars Johansson Strängnäs kommun		Matti Eliasson Strängnäs kommun Projektledning Sven Olof Ernster AB	
Skala 1:1000		0 10 20 30 40 50 100 150	