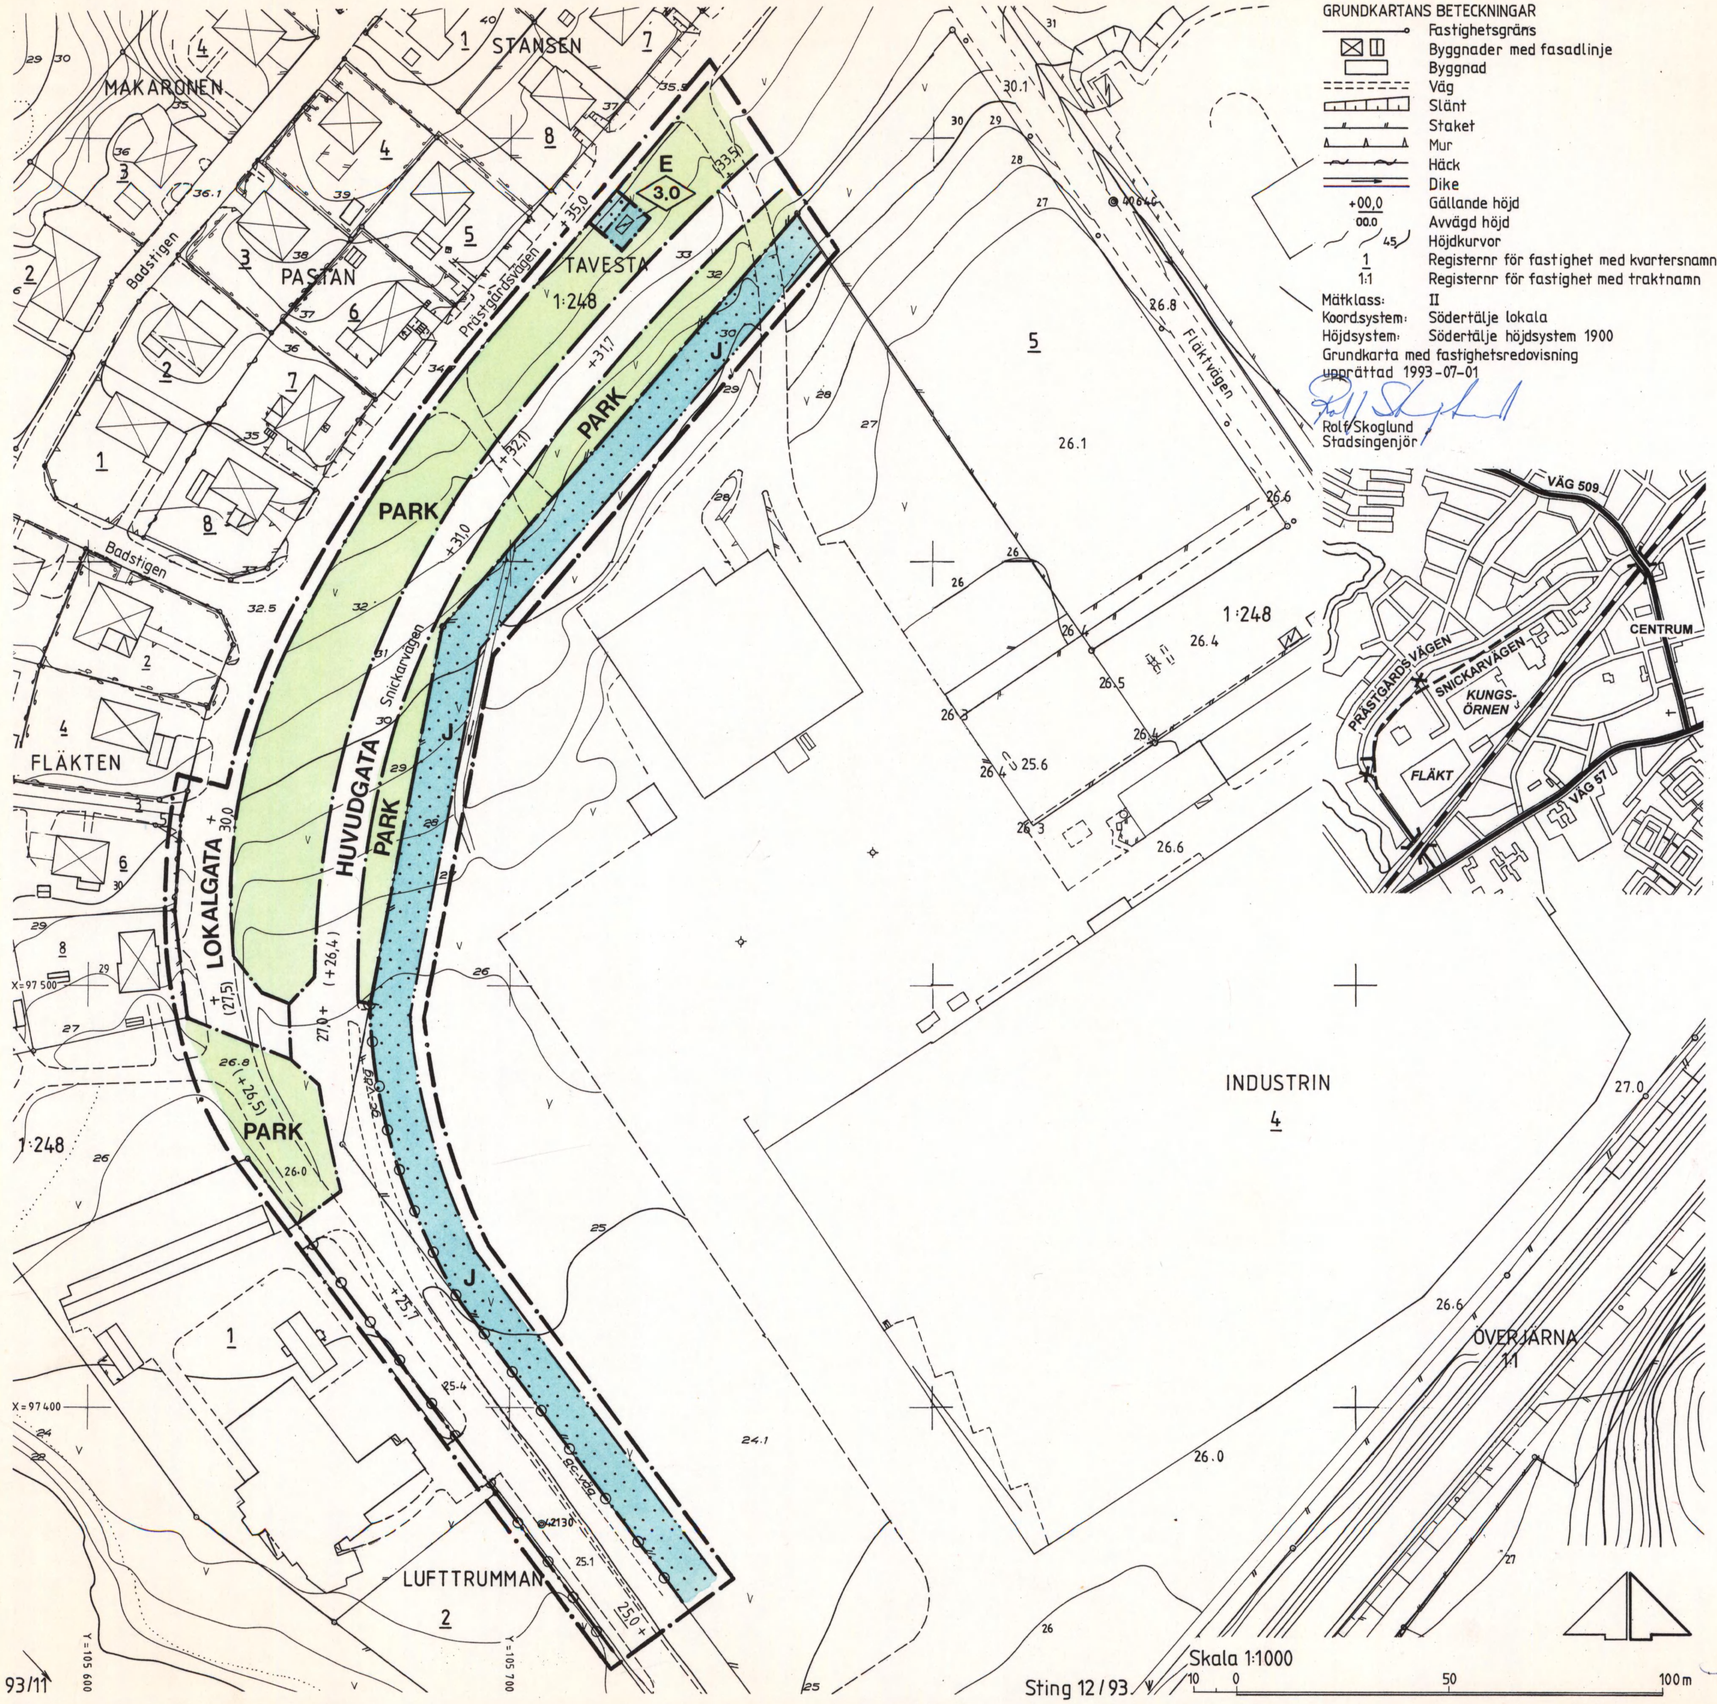

GRUNDKARTANS BETECKNINGAR

- Fastighetsgräns
- Byggnader med fasadlinje
- Byggnad
- Väg
- Slänt
- Staket
- Mur
- Häck
- Dike
- +00,0 Gällande höjd
- 00.0 Avvägd höjd
- 45 Höjdkurvor
- 1 Registernr för fastighet med kvartersnamn
- 1:1 Registernr för fastighet med traktnamn

Mätklass: II
Koordsystem: Södertälje lokala
Höjdsystem: Södertälje höjdsystem 1900
Grundkarta med fastighetsredovisning upprättad 1993-07-01

Rolf Skoglund
Stadsingenjör

PLANKARTA

GRÄNSBETECKNINGAR

- Linje på kartan ritad tre mm utanför planområdets gräns
- Användningsgräns
- Egenskapsgräns

PLANBESTÄMMELSER

Följande gäller inom områden med nedanstående beteckningar. Där beteckning saknas gäller bestämmelsen inom hela planområdet. Endast angiven användning och utformning är tillåten.

MARKANVÄNDNING
Allmän plats

- HUVUD GATA — Trafik mellan områden
- LOKAL GATA — Lokaltrafik
- PARK — Anlagd park

Kvartersmark

- E — Transformatorstation
- J — Industri

UTFORMNING AV ALLMÄNNA PLATSER

- +00,0 Föreskriven höjd över nollplanet
- (+00,0) Utgående höjd över nollplanet
- +00,0 Gällande höjd över nollplanet

BEGRÄNSNING AV MARKENS BEBYGGANDE

- Marken får inte bebyggas

MARKENS ANORDNANDE

- Utfart får inte anordnas

UTFORMNING

- 0,0 Högsta byggnadshöjd i meter

ADMINISTRATIV BESTÄMMELSE

För planområdet är genomförandetiden fem år räknat från och med dagen efter det att planen har vunnit laga kraft.

PLANBESKRIVNING

För området gäller stadsplan fastställd 1971-06-22. Planen redovisar Snickarvägens utbyggnad parallellt med Prästgårdsvägen men då västerut över Moraån med sikte på en framtida exploatering på Moraområdet.

Snickarvägens utbyggnad idag syftar till att industriområdets, i första hand tunga trafik, skall nå väg 57 via den nya tunneln under järnvägen. Prästgårdsvägen ansluts till Snickarvägen norr om kvarteret Lufttrumman. Gång- och cykelvägen från 57:an går separat fram till Prästgårdsvägens anslutning. Visst intrång på fastigheten Industrin 4 föreslås, detta för att få en godtagbar standard på Snickarvägen. Vegetationen mellan Snickarvägen och Prästgårdsvägen skall bevaras och kompletteras så långt det är möjligt.

För planområdet är genomförandetiden fem år räknat från och med dagen efter det att planen har vunnit laga kraft.

Ändringen efter utställning avser Snickarvägens läge i östra delen av planområdet

ANTAGEN AV BYGGNADSNÄMNDEN 1993-12-15 § 447
PLANEN HAR VUNNIT LAGA KRAFT 1994-01-07
På tjänstens vägnar
Erik Bengtsson
Erik Bengtsson

Detaljplan för del av

SNICKARVÄGEN

(vid Fläkt Veloduct AB)

inom JÄRNA i
SÖDERTÄLJE

Upprättad på stadsbyggnadskontoret i Södertälje 1993-09-15

Ändrad 1993-12-15
Erik Bengtsson

Uno Dahlén
Stadsbyggnadsdirektör

Erik Bengtsson
Planchef

Bengt Lindskog
Arkitekt

0181K-P

1087 B

B-MW