

Detaljplan för
Torup 1:194
Västra Torup kyrkby
Hässleholms kommun, Kristianstads län

Upprättat i juni 1991
Stadsarkitektkontoret

Leif Berg
LEIF BERG
Stadsarkitekt

Kerstin Christensson
KERSTIN CHRISTENSSON
Karttekniker

PLANBESTÄMMELSER

Följande gäller inom områden med nedanstående beteckningar.
Där beteckning saknas gäller bestämmelsen inom hela planområdet.
Endast angiven markanvändning är tillåten

ANVÄNDNING AV KVARTERSMARK

- | | |
|---|-----------------------|
| B | Bostäder |
| H | Handel |
| E | Tekniska anläggningar |

UTNYTTJANDEGRAD

e 000 Största byggnadsarea i kvm ovan mark

BEGRÄNSNING AV MARKENS BEBYGGANDE

Marken får inte bebyggas

MARKENS ANORDNANDE

parkering Parkeringsplats skall finnas

PLACERING, UTFORMNING, UTFÖRANDE

- | | |
|----------------|--|
| b ₁ | Endast källarlösa hus |
| I | Högsta antal våningar med högsta byggnadshöjd av 4,0 m, uthus får vara 3,0 m |


ADMINISTRATIVA BESTÄMMELSER

Genomförandefriden slutar 1997-12-31


GRÄNSBETECKNINGAR

- | | |
|-----|---|
| --- | Linjen belägen 3 meter utanför planområdets gräns |
| --- | Användningsgräns |
| --- | Egenskapsgräns |
| --- | Utgående eigenskapsgräns |

TORUP 1:194 Västra Torup

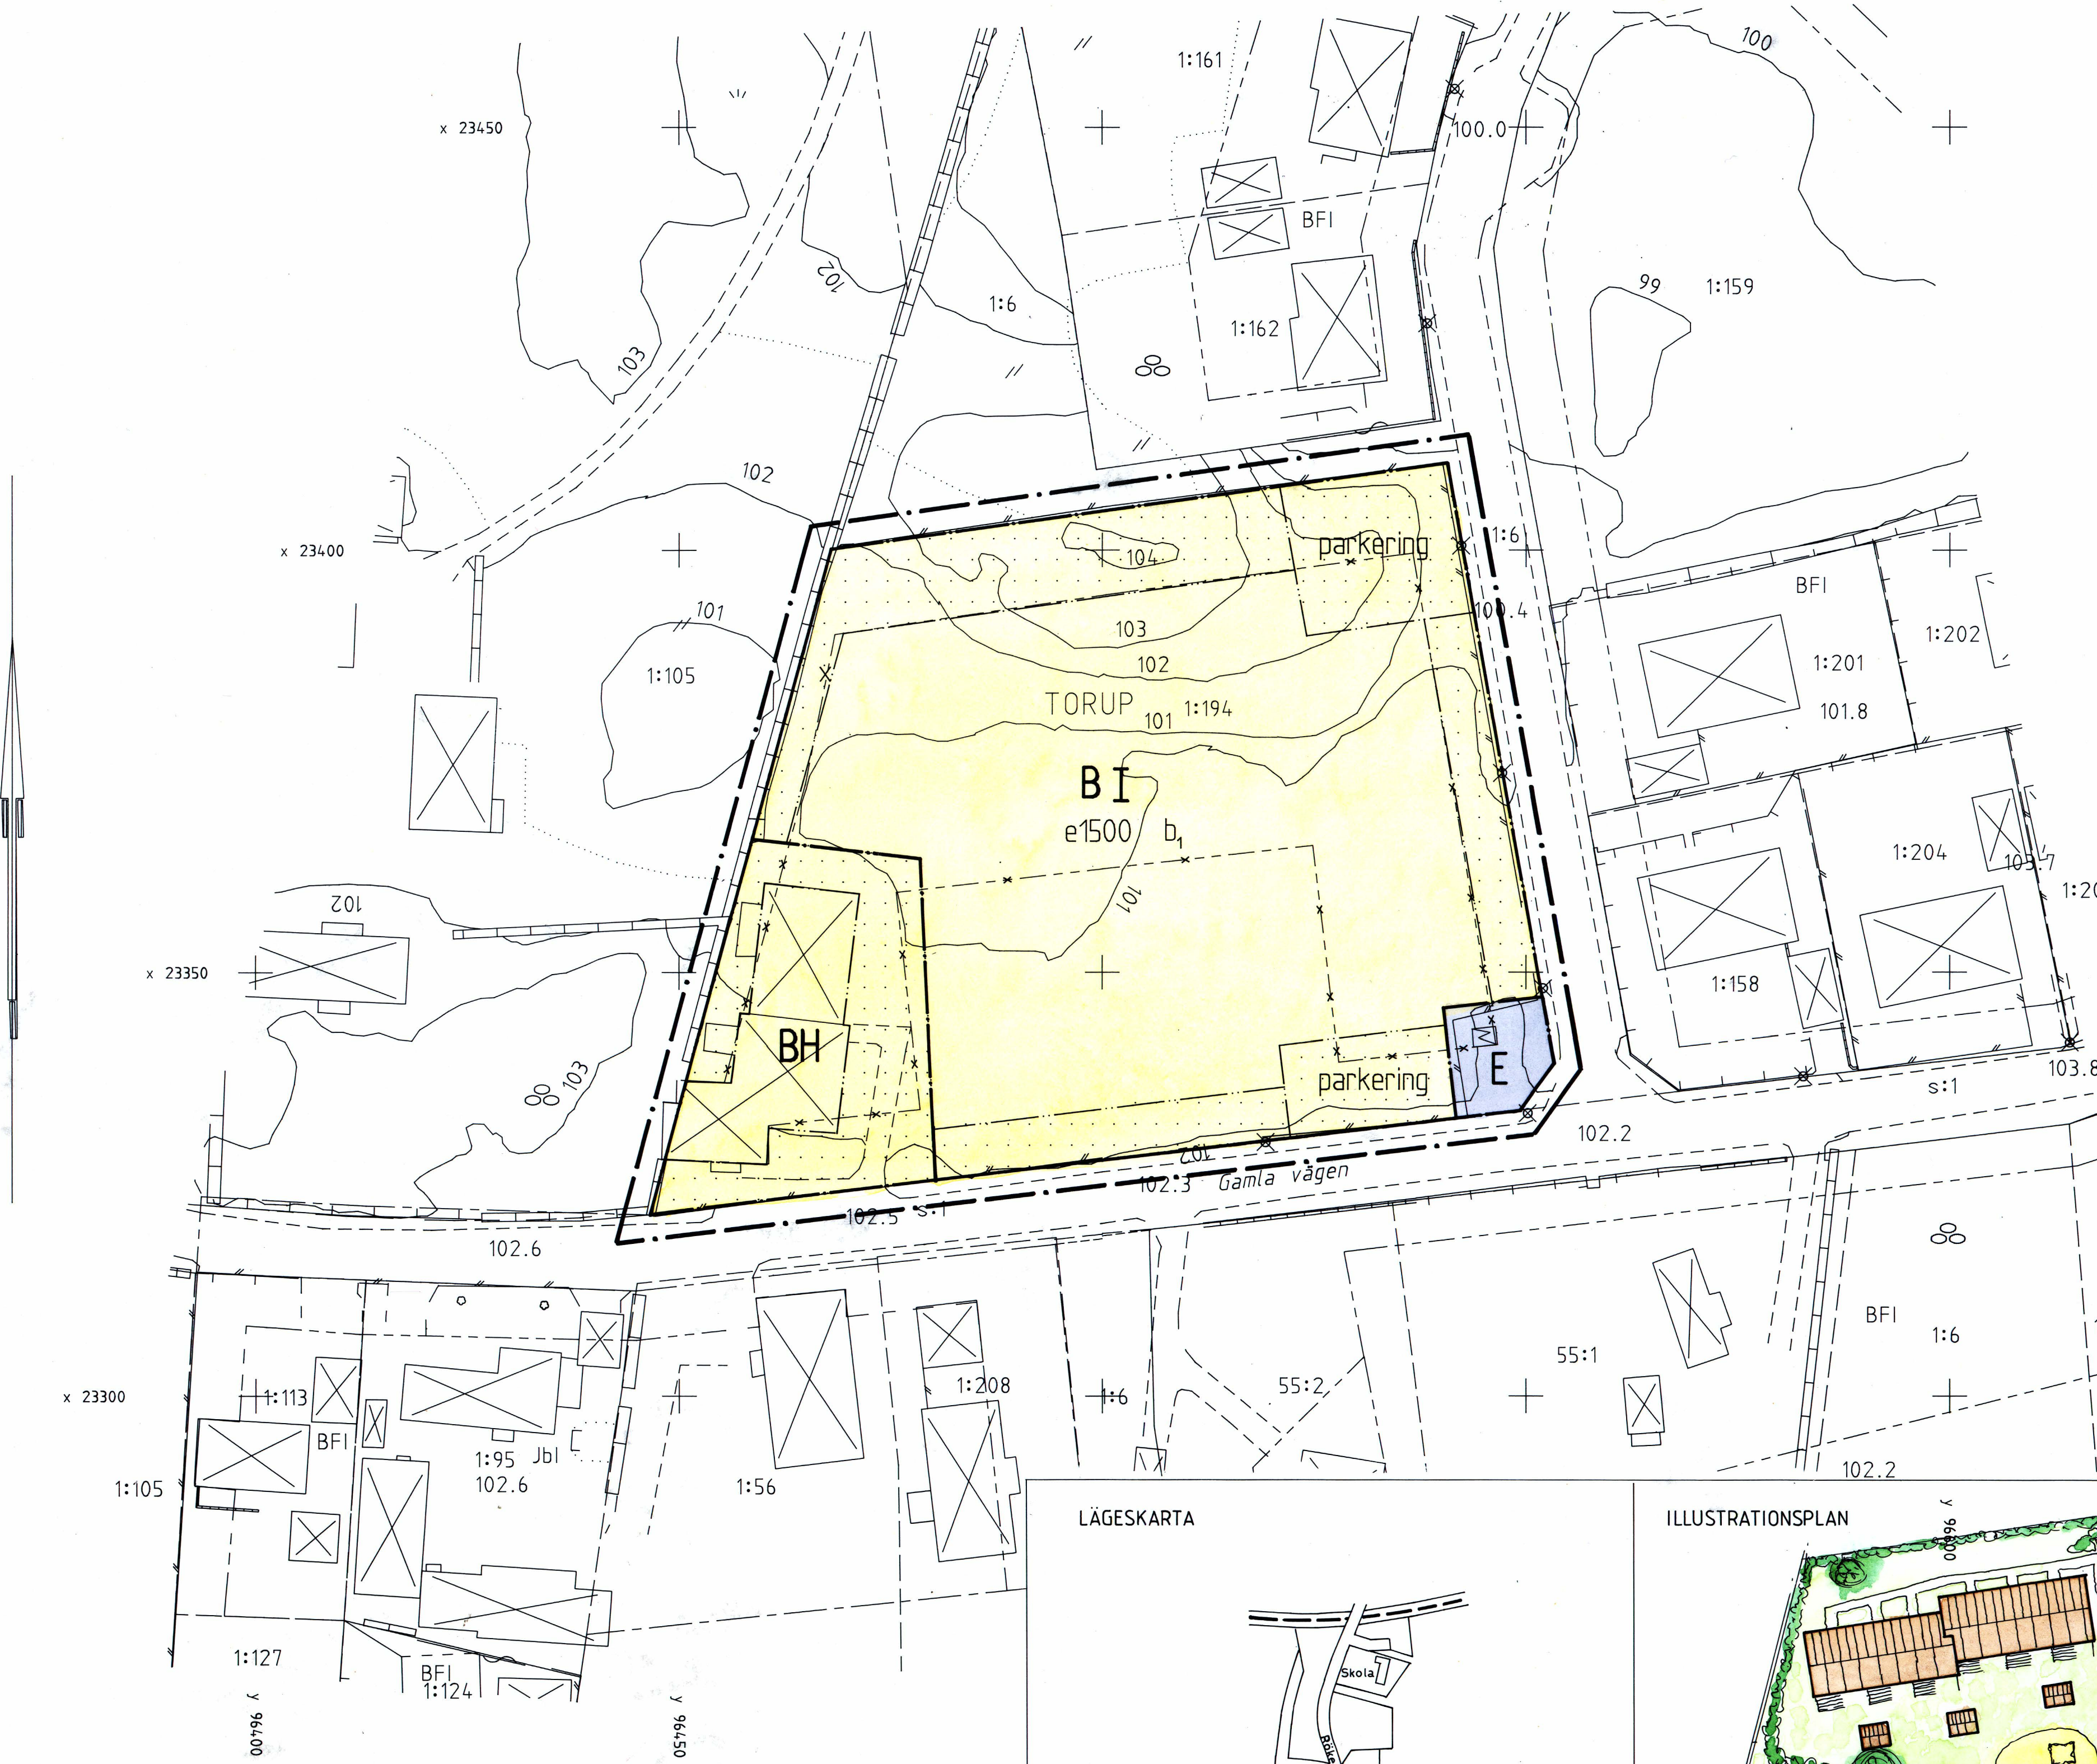

LÄGESKARTA

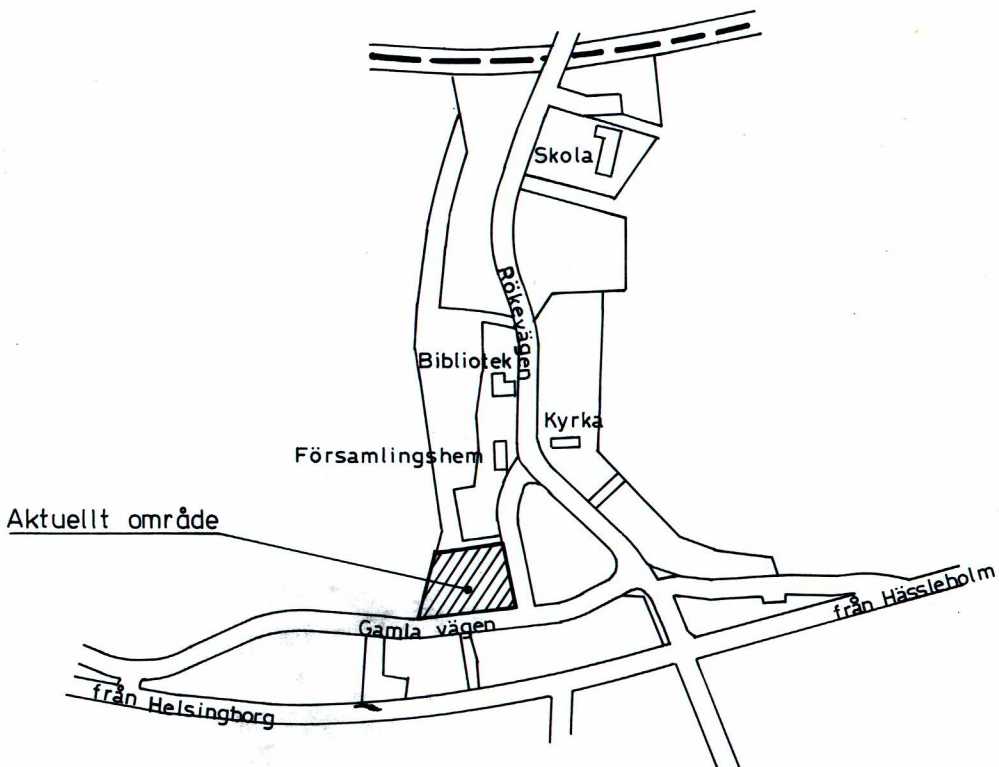

ILLUSTRATIONSPLAN



HÄSSEHOLMS KOMMUN	
MÄTNINGSKONTORET	
Stadshuset	
281 31 HÄSSEHOLM	
RITAD AV, KONSTRUERAD AV KW	Cad-namn KW91-198
Teckenförklaring se bif bilaga	
Godkänd ur sekretesspunkt för spridning 1981-02-12 STATENS LANTMÄTERIVERK	
BYRÅNG	MÄTNINGSNG
GRUNDKARTA över V TORUP 1:194 m fl i tätorten V Torup i HÄSSEHOLMS KOMMUN 1991-08-12 SKALA:1:500	