


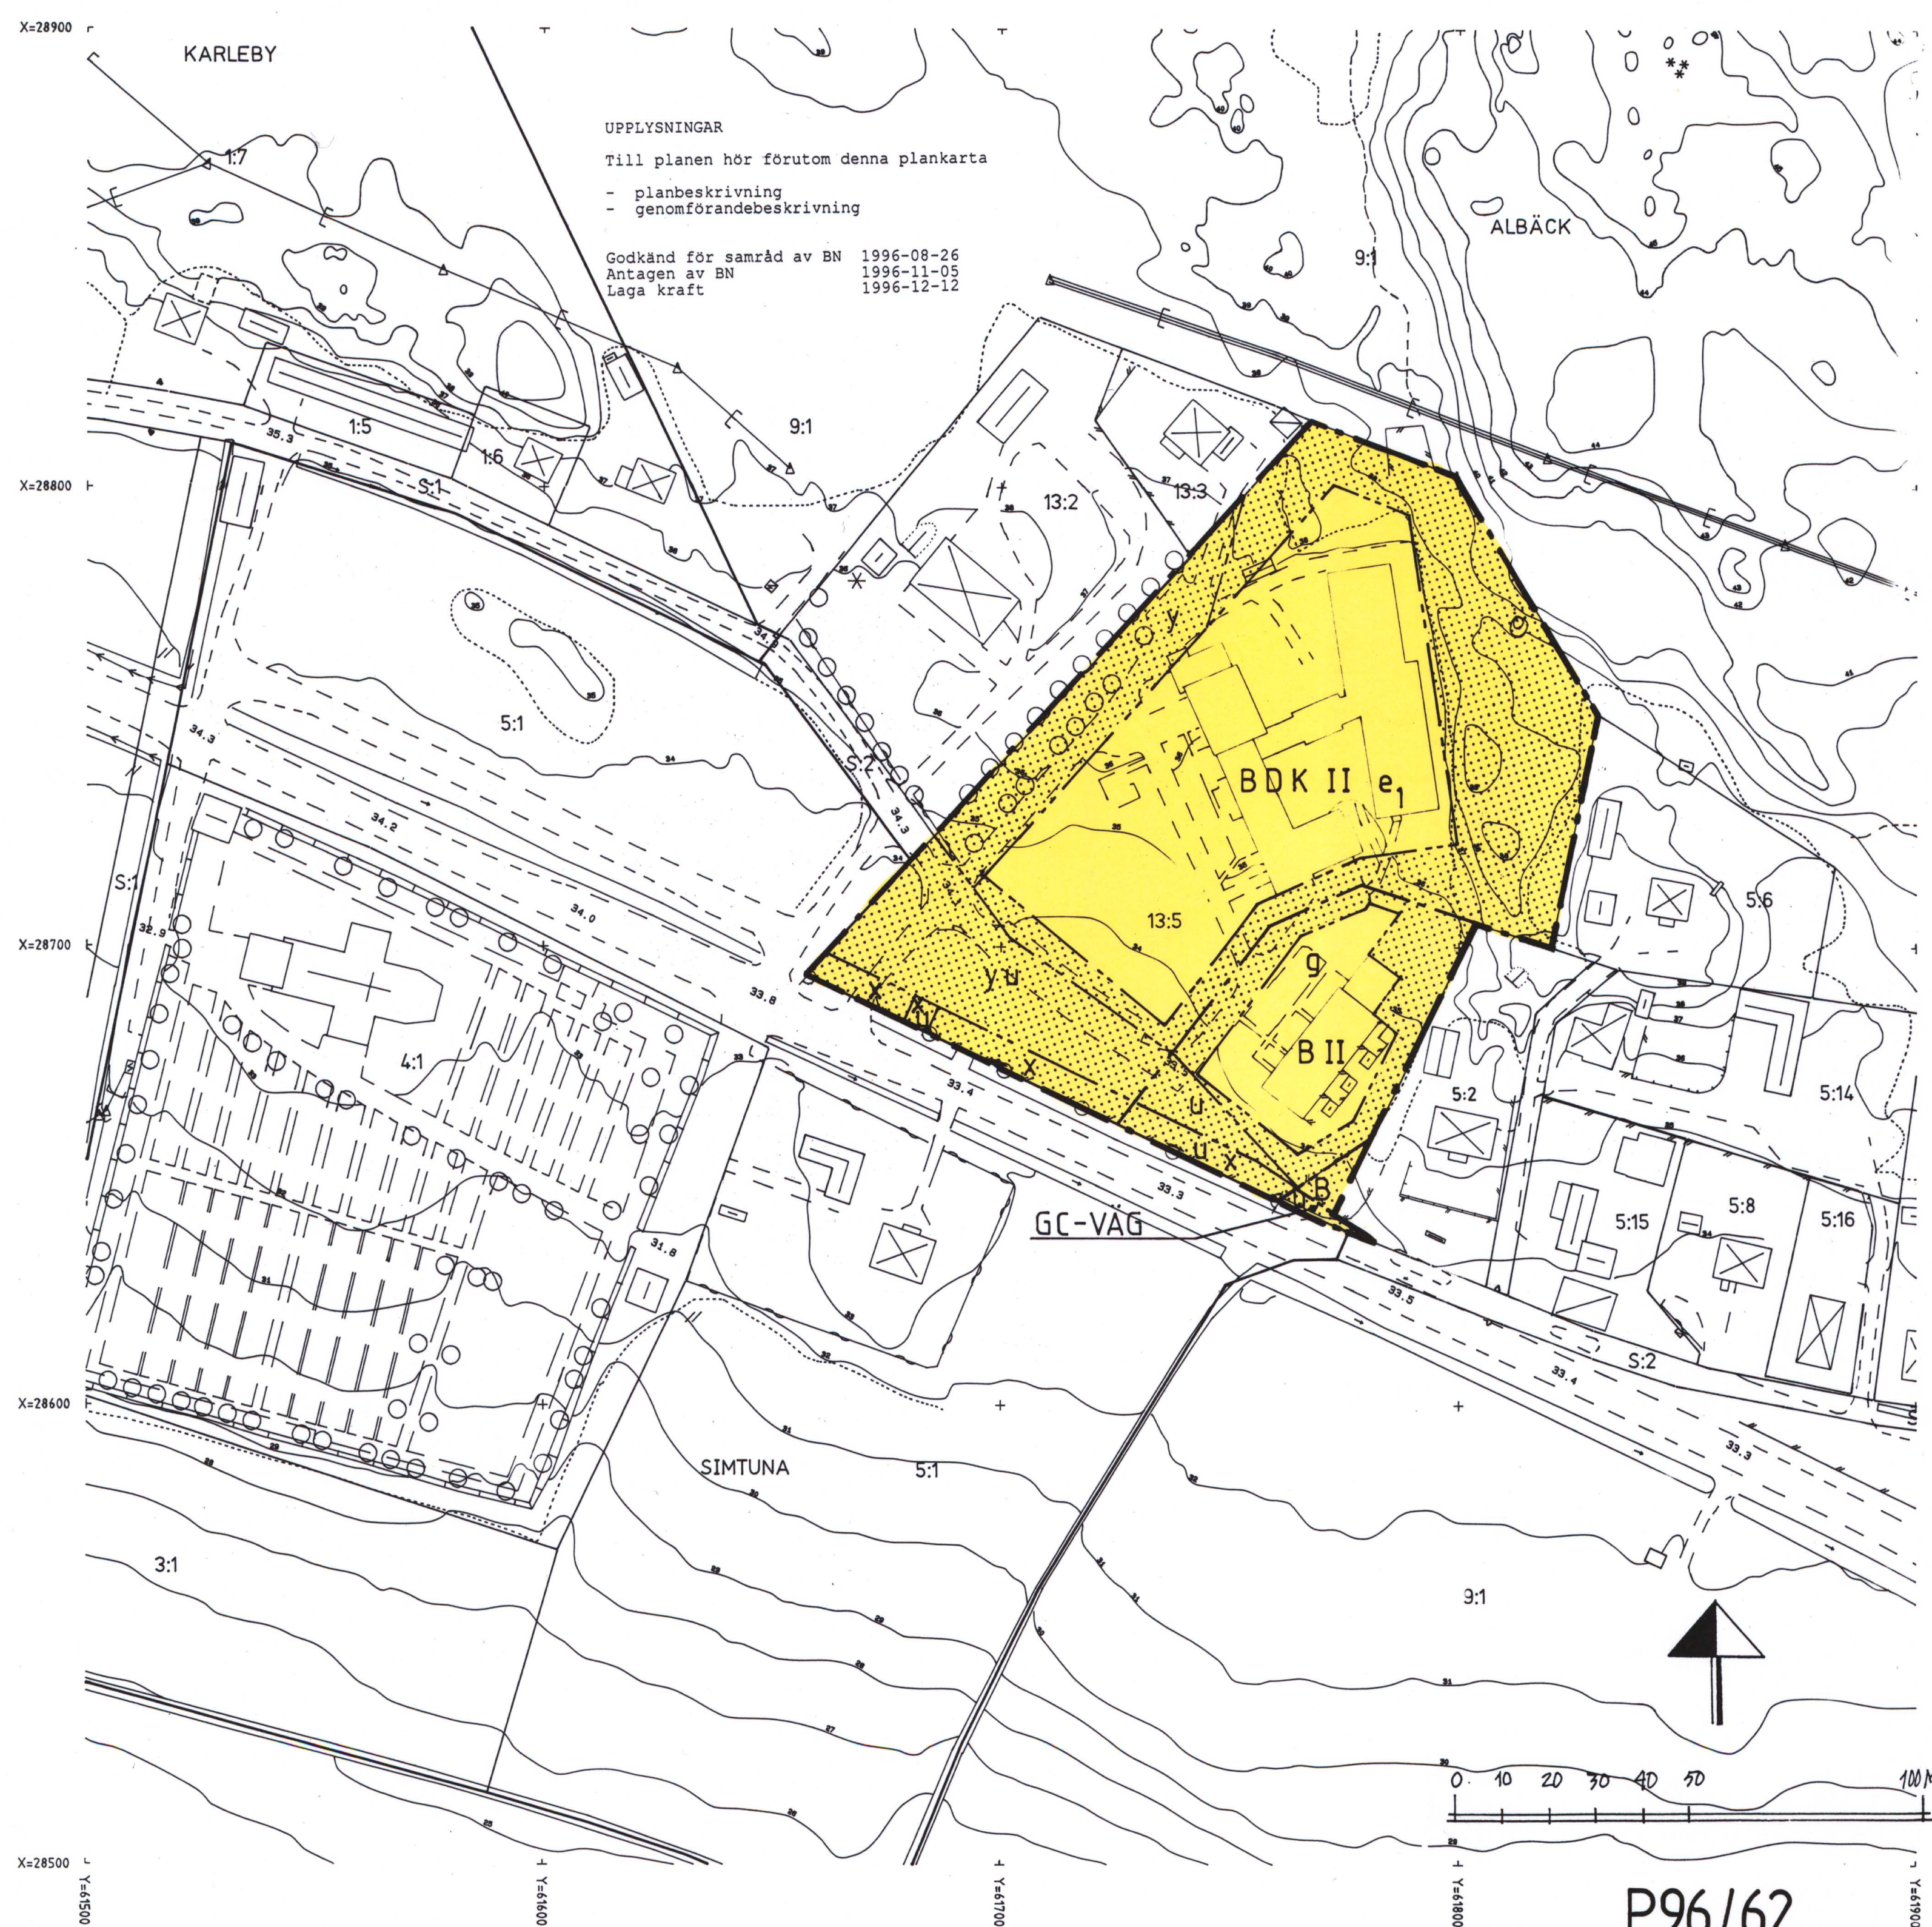

GRUNDKARTA
över ALBÄCK 13:5 (Malmgården)
i FJÄRDHUNDRA Enköpings kommun
Upprättad från digital primärkarta 1996-03-07

Stig Roslund
Mättningsingenjör

Gun Yrefors
Karttekniker

- BETECKNINGAR
- traktgräns
 - fastighetsgräns
 - staket resp. häck
 - slänt resp. stödmur
 - ägodelsgräns
 - dike
 - bostadshus resp. uthus kart efter takkontur
 - husliv
 - elledning för högspänning ovan mark
 - lövträd
 - barrskog
 - traktarnamn
 - registernummer
 - rutnätspunkt
 - avvägd höjd i vägbana
 - höjddkurvor

Mätclass III Skala 1:1000
Koordinatsystem i plan: Enköpings lokala
Koordinatsystem i höjd: Rikets system (1900)

PLANBESTÄMMELSER

Följande gäller inom områden med nedanstående beteckningar. Bestämmelser utan beteckning gäller inom hela planområdet. Endast angiven användning är tillåten.

GRÄNSBETECKNINGAR

- Gräns för planområdet
- Användningsgräns
- Egenskapsgräns

MARKANVÄNDNING

Allmänna platser

GC-VAG Gång- och cykelväg

Kvartersmark

- B Bostäder
- DK Vård
- K Kontor

UTNYTTJANDEGRAD

e₁ En femtedel av fastighetens yta får bebyggas

BEGRÄNSNINGAR AV MARKENS BEBYGGANDE

- Marken får inte bebyggas
- u Marken skall vara tillgänglig för allmänna underjordiska ledningar
- x Marken skall vara tillgänglig för allmän gång och cykeltrafik
- y Marken skall vara tillgänglig för utfart från angränsande fastighet
- g Marken skall vara tillgänglig för gemensamhetsanläggning

MARKENS ANORDNANDE

Utfart får inte anordnas

UTFORMNING

II Högst två våningar

ADMINISTRATIVA BESTÄMMELSER

Genomförandetiden är 15 år från den dag planen vinner laga kraft.

ANTAGANDEHANDLING

DETALJPLAN FÖR
ALBÄCK 13:5 m fl, MALMGÅRDEN,
FJÄRDHUNDRA, ENKÖPINGS KOMMUN

Upprättad på Stadsbyggnadskontoret i Enköping
1996-08-15 Rev. 1996-11-05

Ake Nordström
Stadsbyggnadschef

Ragnhild Sjöberg
Planarkitekt

Kopierat från originalen betygat.
Stockholm den 1997-01-07
LANTMÄTERIET/KartCentrum
Maria Kacki

P96/62