Förslag till ändring av stadsplanen för

KVARTERET PRÄSTKRAGEN m. fl.

inom stadsdelen **MARIEKÄLLA** i

SÖDERTÄLJE

Upprättat å stadsarkitektkontoret i Södertälje den 15 januari 1969

Gunnar Påhlman
Stadsarkitekt

Olle Landberg
Planarkitekt

Börje Fredin
Stadsplaneingenjör

BETECKNINGAR TILL STADSPLANEKARTAN:

- Stadsplanegräns
- Gällande områdes- och bestämmelsegräns
- Gällande områdes- och bestämmelsegräns avsedd att utgå
- Gatu- kvarters- och annan områdesgräns
- Bestämmelsegräns
- Gränslinje ej avsedd att fastställas
- Gata
- Park eller plantering
- B — Område för bostadsändamål
- H — Område för handelsändamål
- P — Område för parkeringsändamål
- Mark som icke får bebyggas
- Överbyggd gård och annan terrassbyggnad
- I, III, IV, VII — Antal våningar
- +0,0 — Byggnadshöjd räknad från stadens nollplan
- u — Mark tillgänglig för allmänna underjordiska ledningar
- +0,0 — Gällande gatuhöjd
- (+0,0) — Gällande gatuhöjd avsedd att utgå
- +0,0 — Gatuhöjd

BETECKNINGAR TILL GRUNDKARTAN:

- Stadsplanelinje
- Fastighetsgräns
- 1 — Tomtnummer
- 340 — Stadsägonummer
- Huvudbyggnad resp. uthus
- Nivåkurvor 1 meters ekvidistans
- 0-plan = Stockholms slusströskel
- Väg
- Skärning eller bank
- +0,0 — Gällande gatuhöjd

Grundkartan upprättad i Södertälje den 4 oktober 1968

Nils Hedlund
Stadsingenjör

Antaget av Byggnadsnämnden den 5 mars 1969, § 71 betygar ex officio

Elisabet Sjöberg

År 19 69 den 9/5 fastställdes denna stadsplaneändring på sätt länsstyrelsens beslut samma dag närmare utvisar och må enligt 150 § 3 st. byggnadslagen talan icke föras mot nämnda beslut, varför detsamma omedelbart vunnit laga kraft. Länsstyrelsen i Stockholms län som ovan.
På tjänstens vägnar

Eva Söderlund

193/1969

0181K-P

443 B

SKALA 1:1000

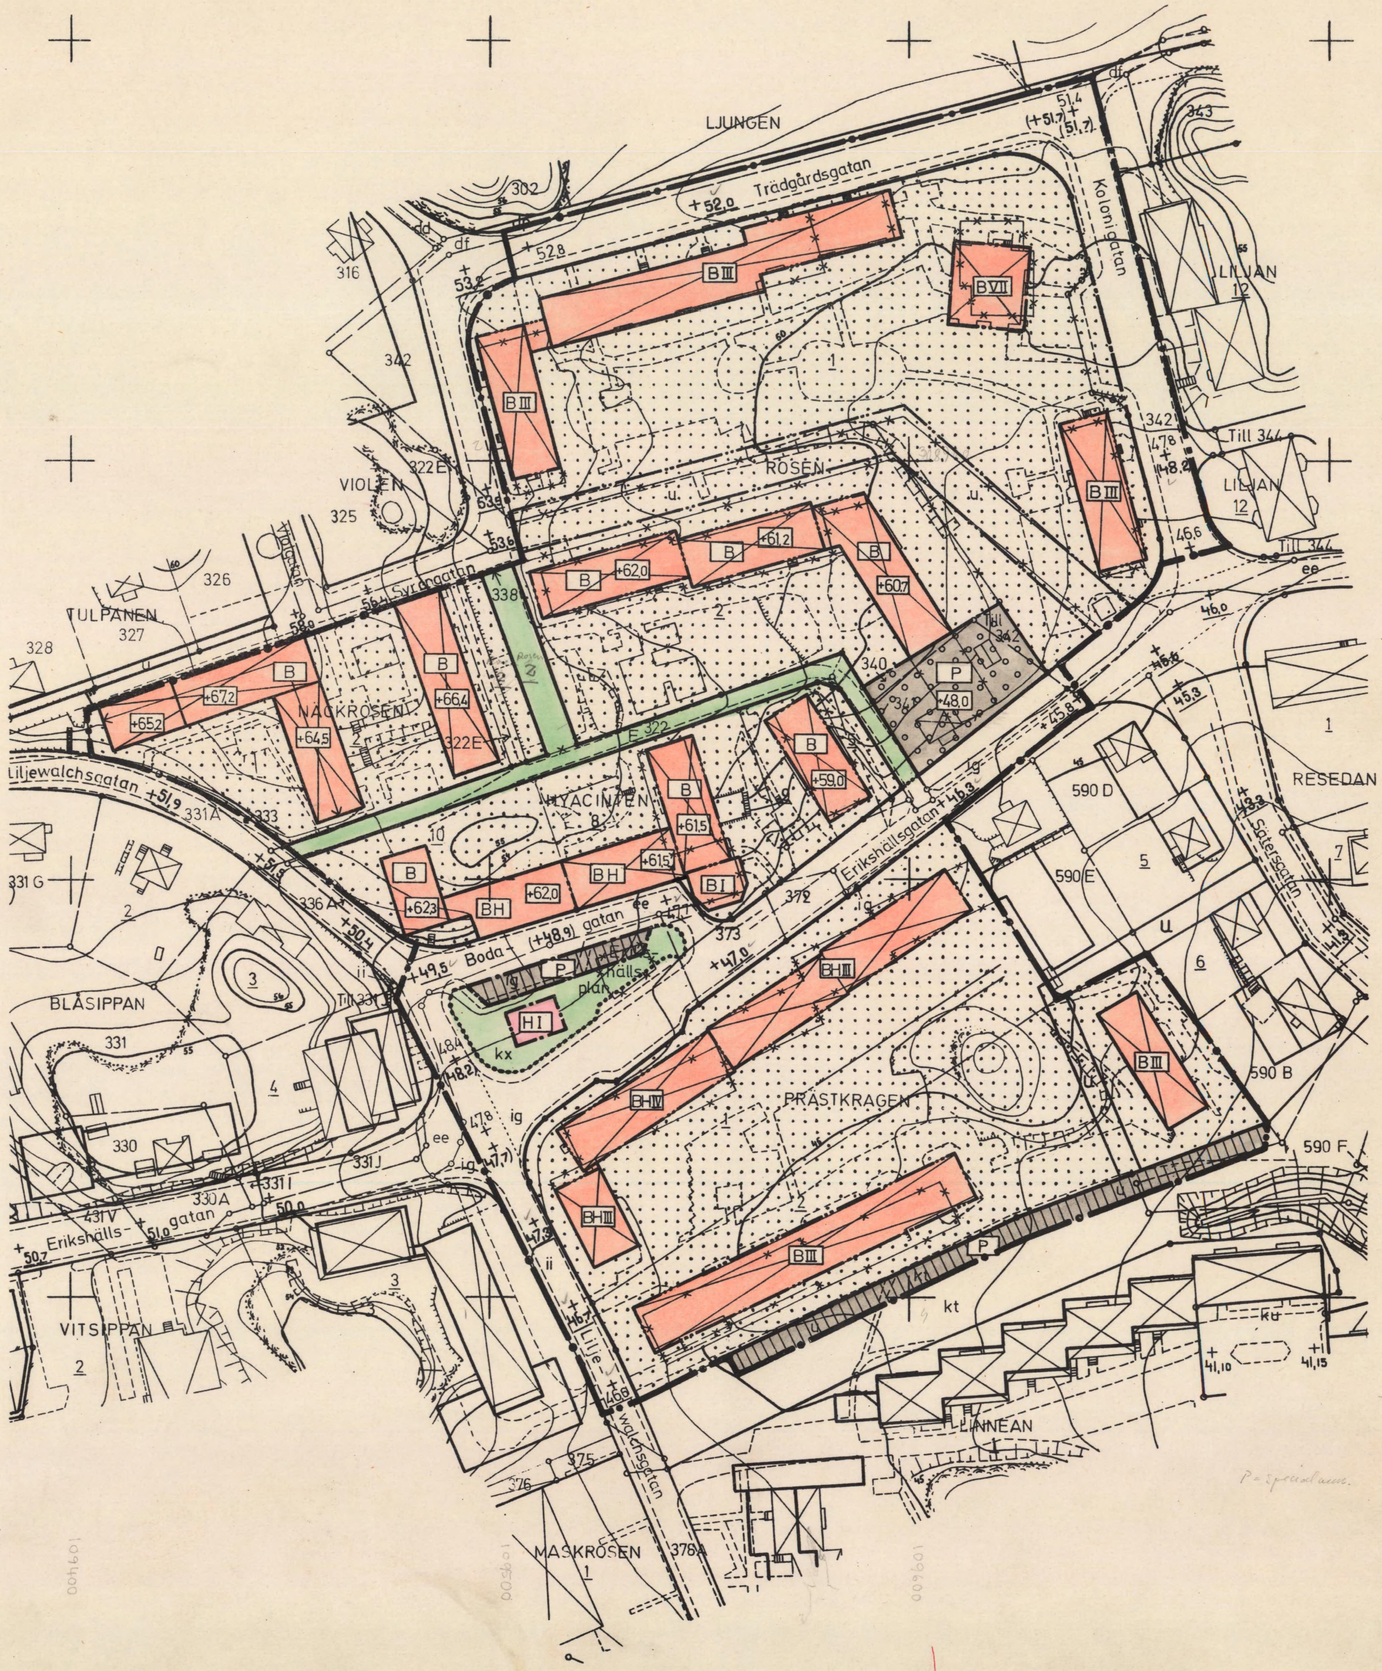

66/12