
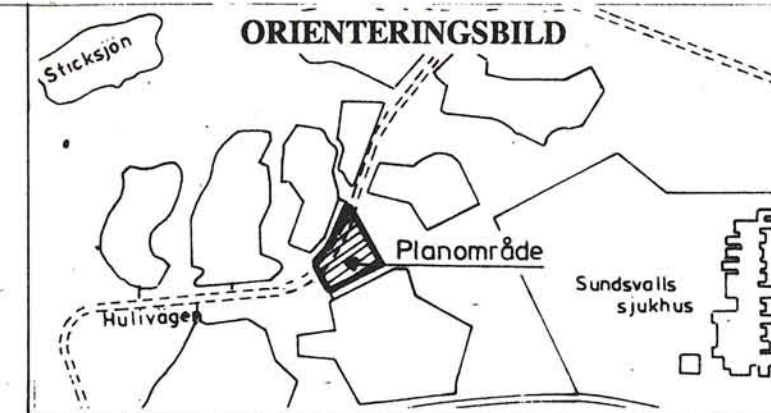


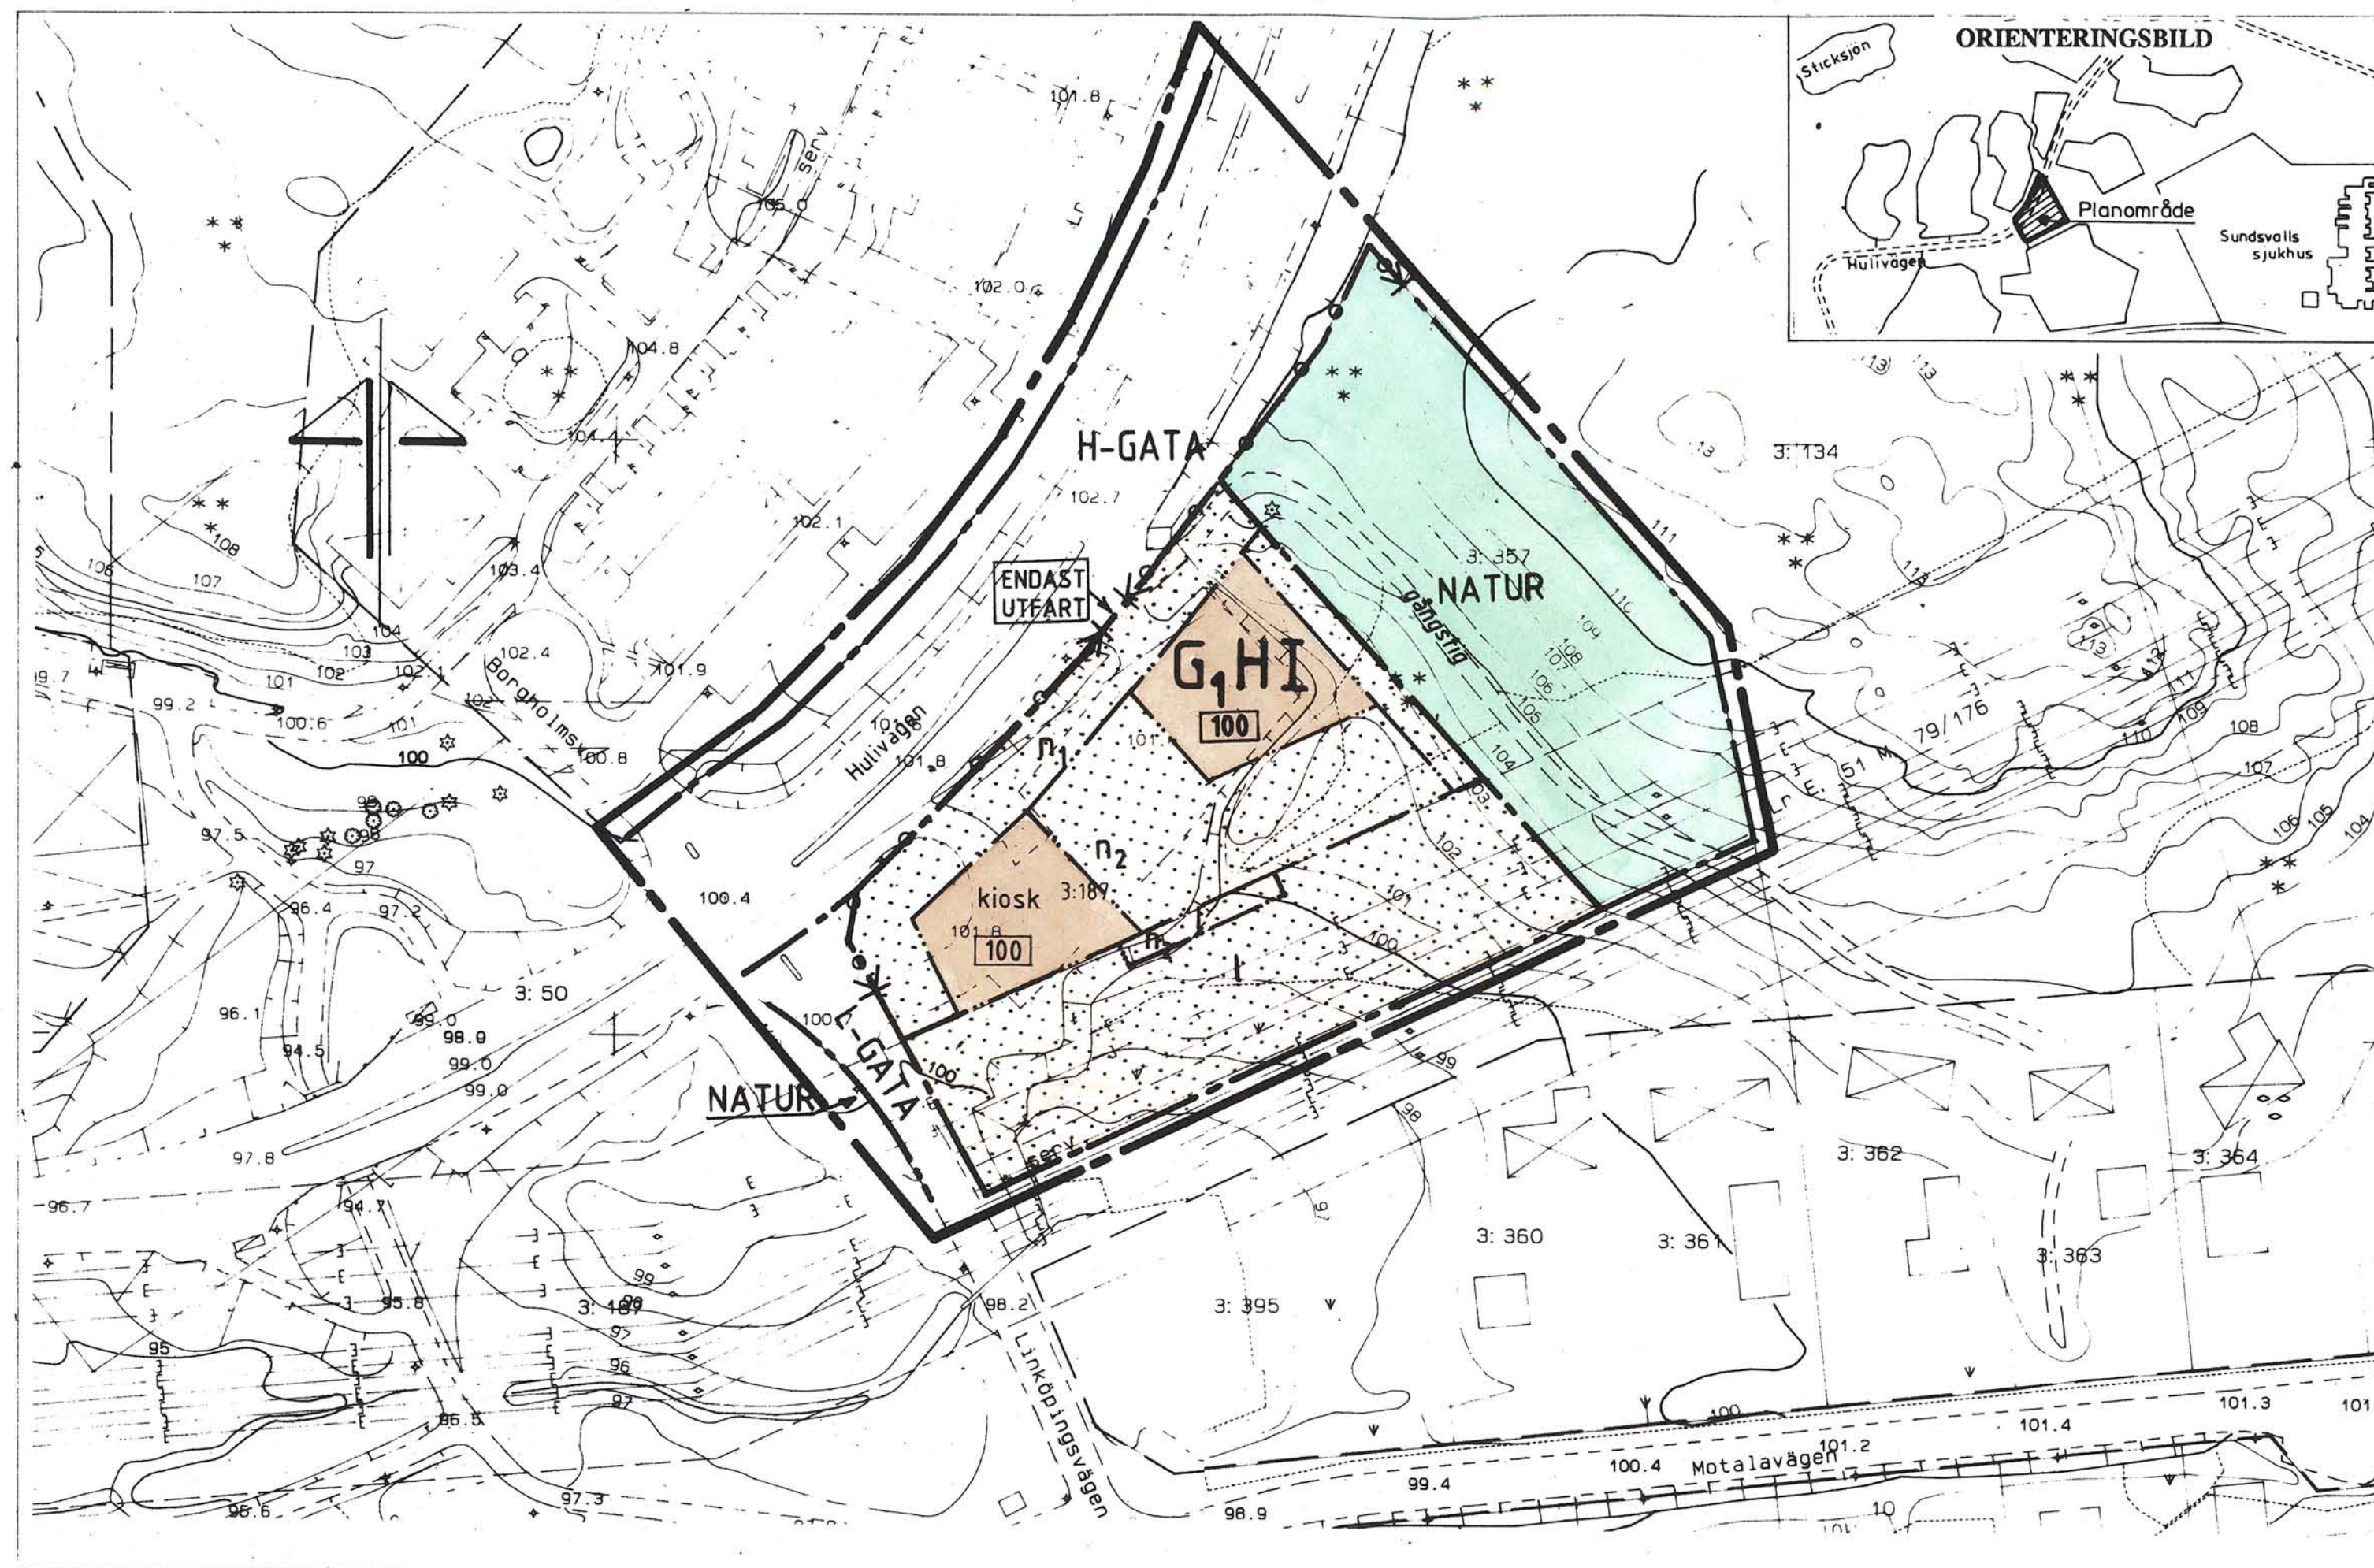

PLANBESTÄMMELSER

Bestämmelse med * gäller inom hela planområdet.
Följande gäller inom områden med nedanstående beteckningar.
Endast angiven användning och utformning är tillåten.

GRÄNSBETECKNINGAR

- Planområdesgräns
- Användningsgräns
- Egenskapsgräns

MARKANVÄNDNING

Allmänna platser

- H-GATA Gata som ingår i huvudnätet
- L-GATA Gata som ingår i lokalnätet
- NATUR Naturområde

Kvartersmark

- G1H Bilservice (bensinstation), kiosk

UTNYTTJANDEGRAD

- 00 Största byggnadsarea i m²
- * Största totala tankvolym ovan jord är 22 kubikmeter

BEGRÄNSNINGAR AV MARKENS BEBYGGANDE

- kiosk Marken får endast bebyggas med kiosk
- Marken får inte bebyggas
- Marken skall vara tillgänglig för allmänna luftledning

MARKENS ANORDNANDE

Mark och vegetation

- n1 Parkeringsplats får inte anordnas
- n2 Parkeringsplats får anordnas

Utfart, stängsel

- Utfart får inte anordnas

PLACERING; UTFORMNING; UTFÖRANDE

Utformning

- I Högsta antal våningar

ADMINISTRATIVA BESTÄMMELSER

- * Genomförandetiden är 5 år från den dag planen vunnit laga kraft

ILLUSTRATIONER

- gångstig Illustrationstext

DETALJPLAN FÖR

Bensinstation och kiosk
vid Hulivägen - Linköpingsvägen i
GRANLOHOLM, del av Granlo 3:187 m.fl
SELÅNGER, SUNDSVALLS KOMMUN.
UPPRÄTTAD PÅ STADSBYGGNADSKONTORET 1993-09-21.

LARS RIMFORS
planchef

KERSTIN PERSSON
planingenjör


Kopians likhet med originalet betygas.
Stockholm den 1994-06-15
LANTMÄTERIET/KartCentrum

0 5 0 10 20 30 40 50 60 70 80 90 100 meter.


Skala 1:1000.

574/93.

ILLUSTRATION

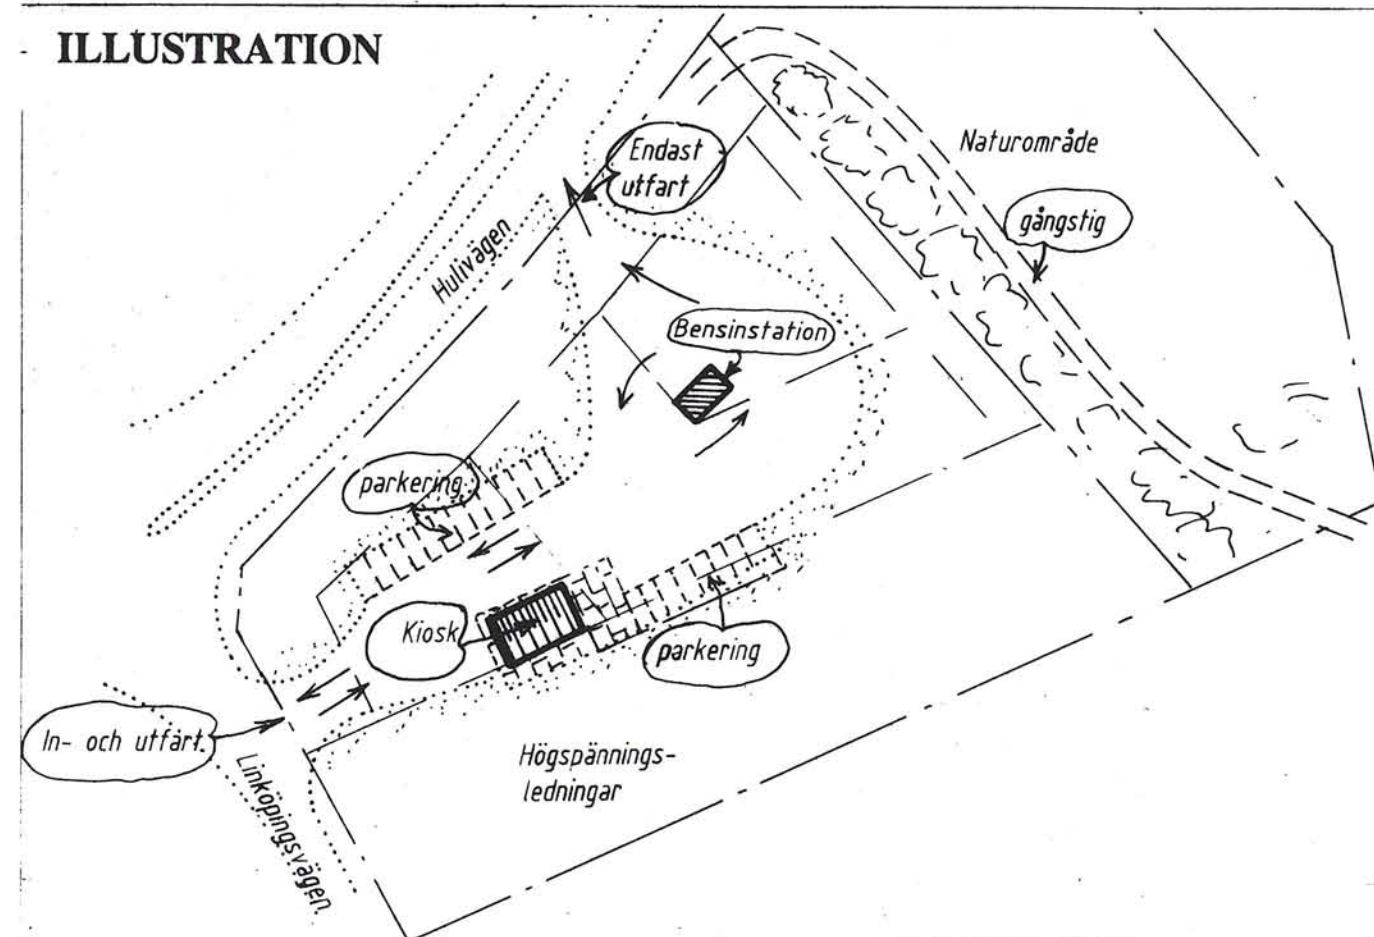

GÄLLANDE PLAN S 2518 (förminskad, skala 1:2000)

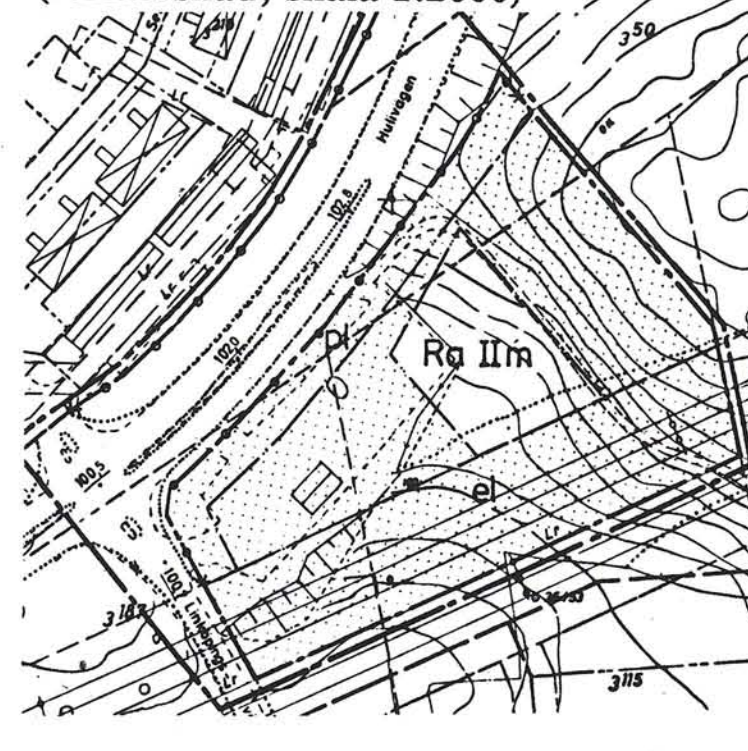

PRIMÄRKARTEBETECKNINGAR

- Fastighetsgräns
- Slänt
- Väg
- El-ledningar
- Lyktstolpe
- Nivåkurvor
- Avvägd höjd
- Ägoslagsgräns och -beteckning
- Fastighetsbeteckning

UPPGIFTER OM PRIMÄRKARTAN.

Upprättad genom fotogrammetrisk mätning.
Koordinatsystem: Lokalt system Sundsvall 0 gon.
Måtklass: II
Höjdsystem: Lokalt system Sundsvall.
Kartblad: 35 Cc, 36 Dd.
Mät- och kartavdelningen 1993-09-21.

Ingrid Wiklander-Nylander
överingenjör.

Antagen av SBN 1993-11-29

Laga kraft 1994-04-12

DP-194