

FÖRSLAG TILL ÄNDRAD OCH UTVIDGAD STADSPLAN
FÖR KV. 204 TRIDUEM OCH 205 REMONTEN M.M.
I HÄSSLEHOLM



UPPRÄTTAT UNDER ÅR 1962 AV
STADSARKITEKT SÄR SVEN-ERIC FÄLT
HÄSSLEHOLM DEN 15 MARS 1962

Sven-ERIC FÄLT
(SVEN-ERIC FÄLT)

REVIDERAT DEN 26 APRIL 1962
Sven-ERIC FÄLT
(SVEN-ERIC FÄLT)

TILLHÖR STADSFULLMÄKTIGES I HÄSSLEHOLM
BESLUT AV DEN 28.9.1962, § 117,
BETYGAR:

I TJÄNSTEN:
Knut Eriksson

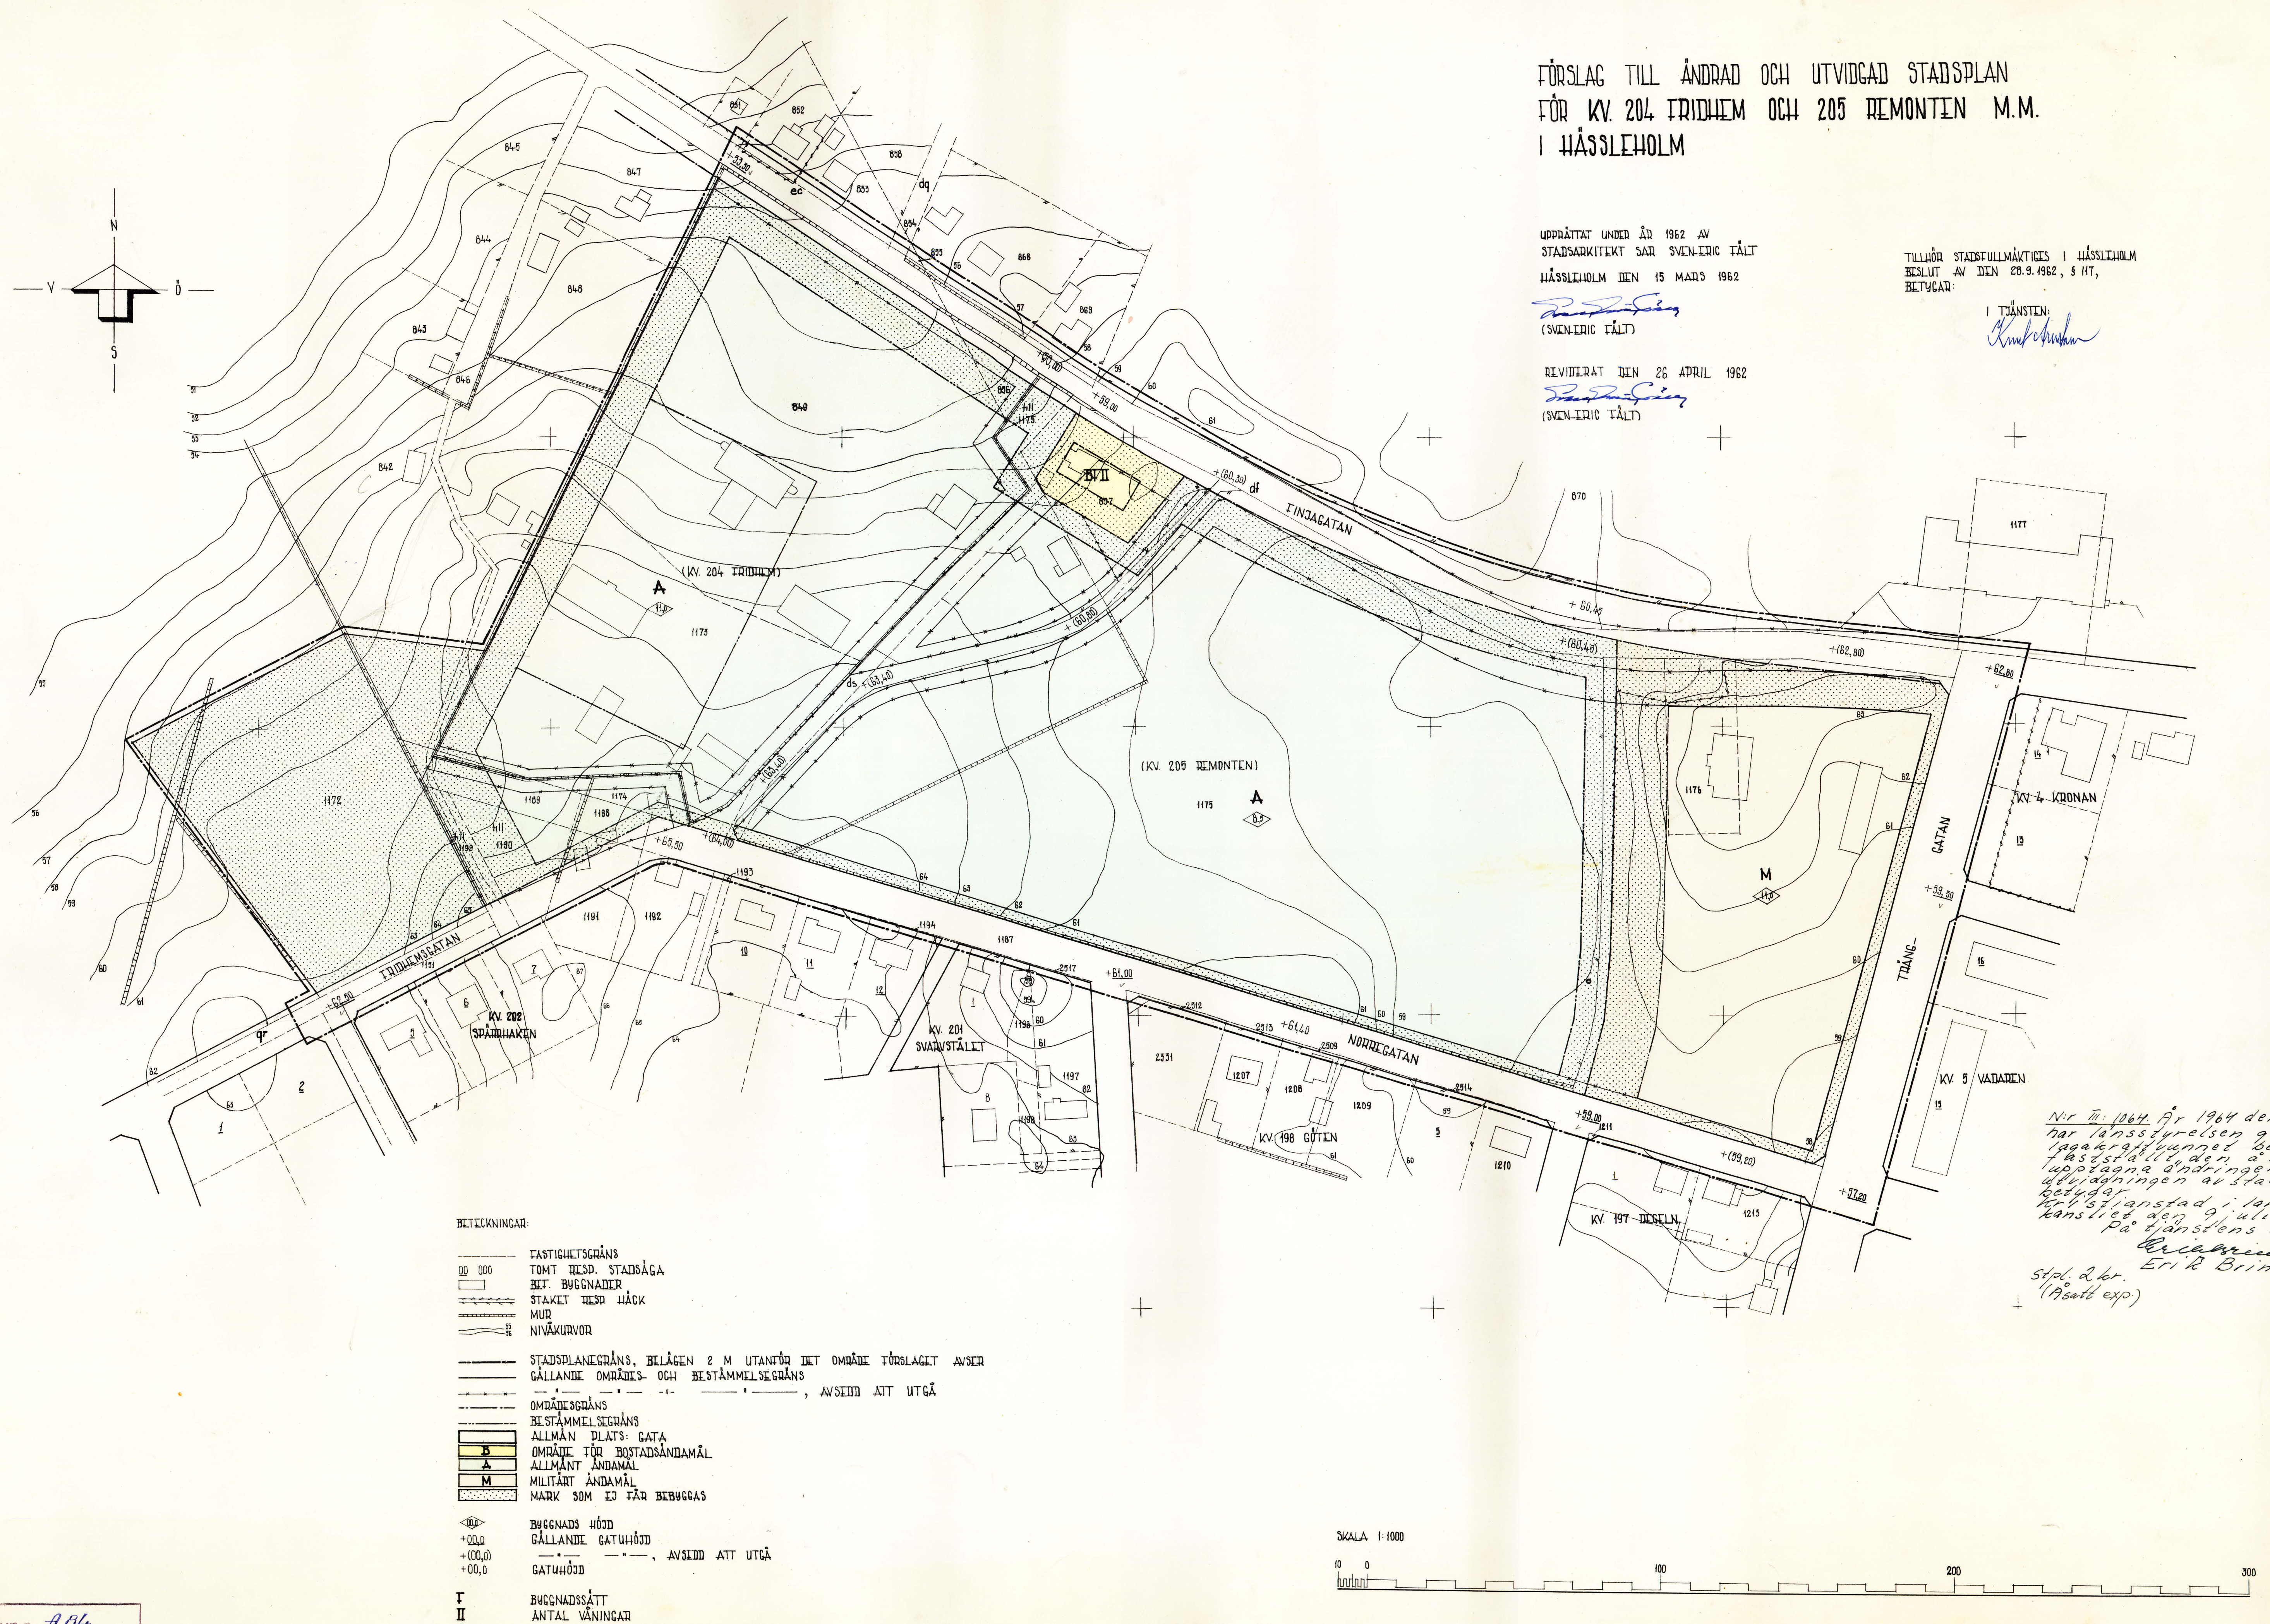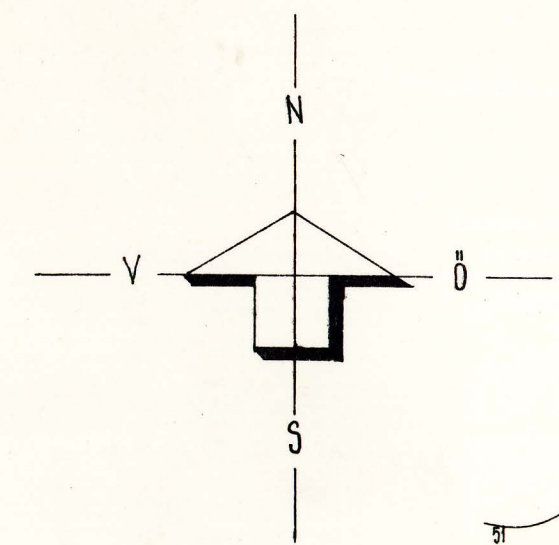

BETECKNINGAR:

- FASTIGHETSGRÄNS
- 00 000 TOMT RESP. STADSÅGA
- BET. BYGGNADER
- STAKET RESP. HÄCK
- MUR
- NIVÅKURVOR


- STADSPLANGRÄNS, BELÄGEN 2 M UTANFÖR DET OMRÅDE FÖRSLAGET AVSER
- GÄLLANDE OMRÅDE- OCH BESTÄMMELSEGRÄNS
- OMRÅDEGRÄNS
- BESTÄMMELSEGRÄNS

- ALLMÄN PLATS: GATA
- OMRÅDE FÖR BOSTADSÄNDAMÅL
- ALLMÄNT ÄNDAMÅL
- MILITÄRT ÄNDAMÅL
- MARK SOM EJ FÄR BEBYGGAS

- BYGGNADS HÖJD
- +00,0 GÄLLANDE GATUHÖJD
- +00,0 GATUHÖJD
- +00,0 GATUHÖJD

- I BYGGNADSSÄTT
- II ANTAL VÄNINGAR

SKALA 1:1000

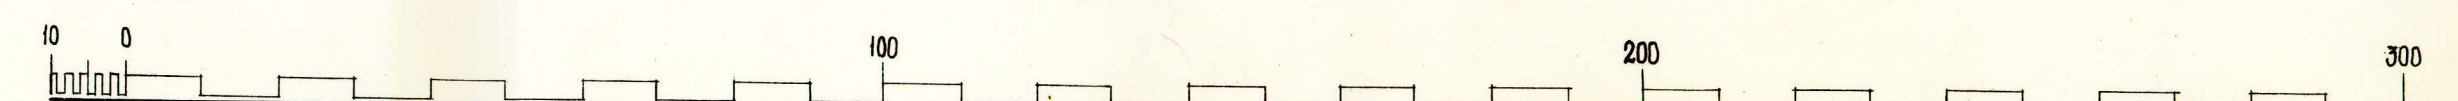

Nr 1064. År 1964 den 8 juni
har länsstyrelsen genom
lagakraftfullt beslut
fastställt den i kartan
upptagna ändringen och
utvidgningen av stadsplanen
betyddar
Kansliet den 9 juli 1964.
På tjänstens vägnar:
Erik Brinck
Stpl. 2 kr.
(Asatt exp)