

FÖRSLAG TILL ÄNDRING AV BYGGNADSPLANEN FÖR VISSA OMRÅDEN INOM RONNEBY STAD RIKSVÄG NR. 15

Upprättat i september 1959 av

Anders Edblad
Stadsarkitekt

Reviderad i augusti 1963 av

Singo Nyström
Stadsingenjör

BETECKNINGAR TILL BYGGNADSPLANEKARTAN

- +— Stadsgräns
- Byggnadsplane-gräns
- Gällande områdes- och bestämmelsegräns
- Gällande områdes- och bestämmelsegräns avsedd att utgå
- Väg-byggnadsmarks- och annan områdesgräns
- Bestämmelsegräns
- Gränslinje ej avsedd att fastställas
- Gränslinje över vilken för fordons trafik användbar förbindelseled ej får anordnas

+ 0.00 Gällande gatuhöjd. + 0.00 Gatuhöjd
(+ 0.00) Gällande gatuhöjd avsedd att utgå
Beskrivning: Förslaget har tillkommit för att möjliggöra den nya dragningen av riksväg nr. 4 över norra delen av Ronneby stads område.
För planområdet skola i övrigt gälla de byggnadsplanebestämmelser vilka i av länsstyrelsen den 29/5 1940 fastställd byggnadsplan gälla för lika betecknade områden.

100 50 0 100 M
SKALA 1:2000

Beslutet har kallelst 1509
tredje styckel byggnadsplanen
vunnit laga kraft.
Karlshörs i landskansliet
På tjänstens vägnar:
Torsten Pura.

Detta planförslag har den 14/6 1963 fast-
ställt av länsstyrelsen i Blekinge län.
Karlshörs i landskansliet som ovan
På tjänstens vägnar:
Torsten Pura. Dnr III 62.12.62.

Stämpel

Stämpel 2 kronor


Att denna byggnadsplan är 1963 utförd
revidering antagits av Byggnadsnämnden
i Ronneby stad den 24 oktober 1963 enligt § 317
i protokollet betygat
Ronneby den 25 okt. 1963
Erik Nordblom
Byggnadsnämndens ordf.

Kopians likhet med originalat

bestyrkes

På tjänstens vägnar

Stadsingenjör

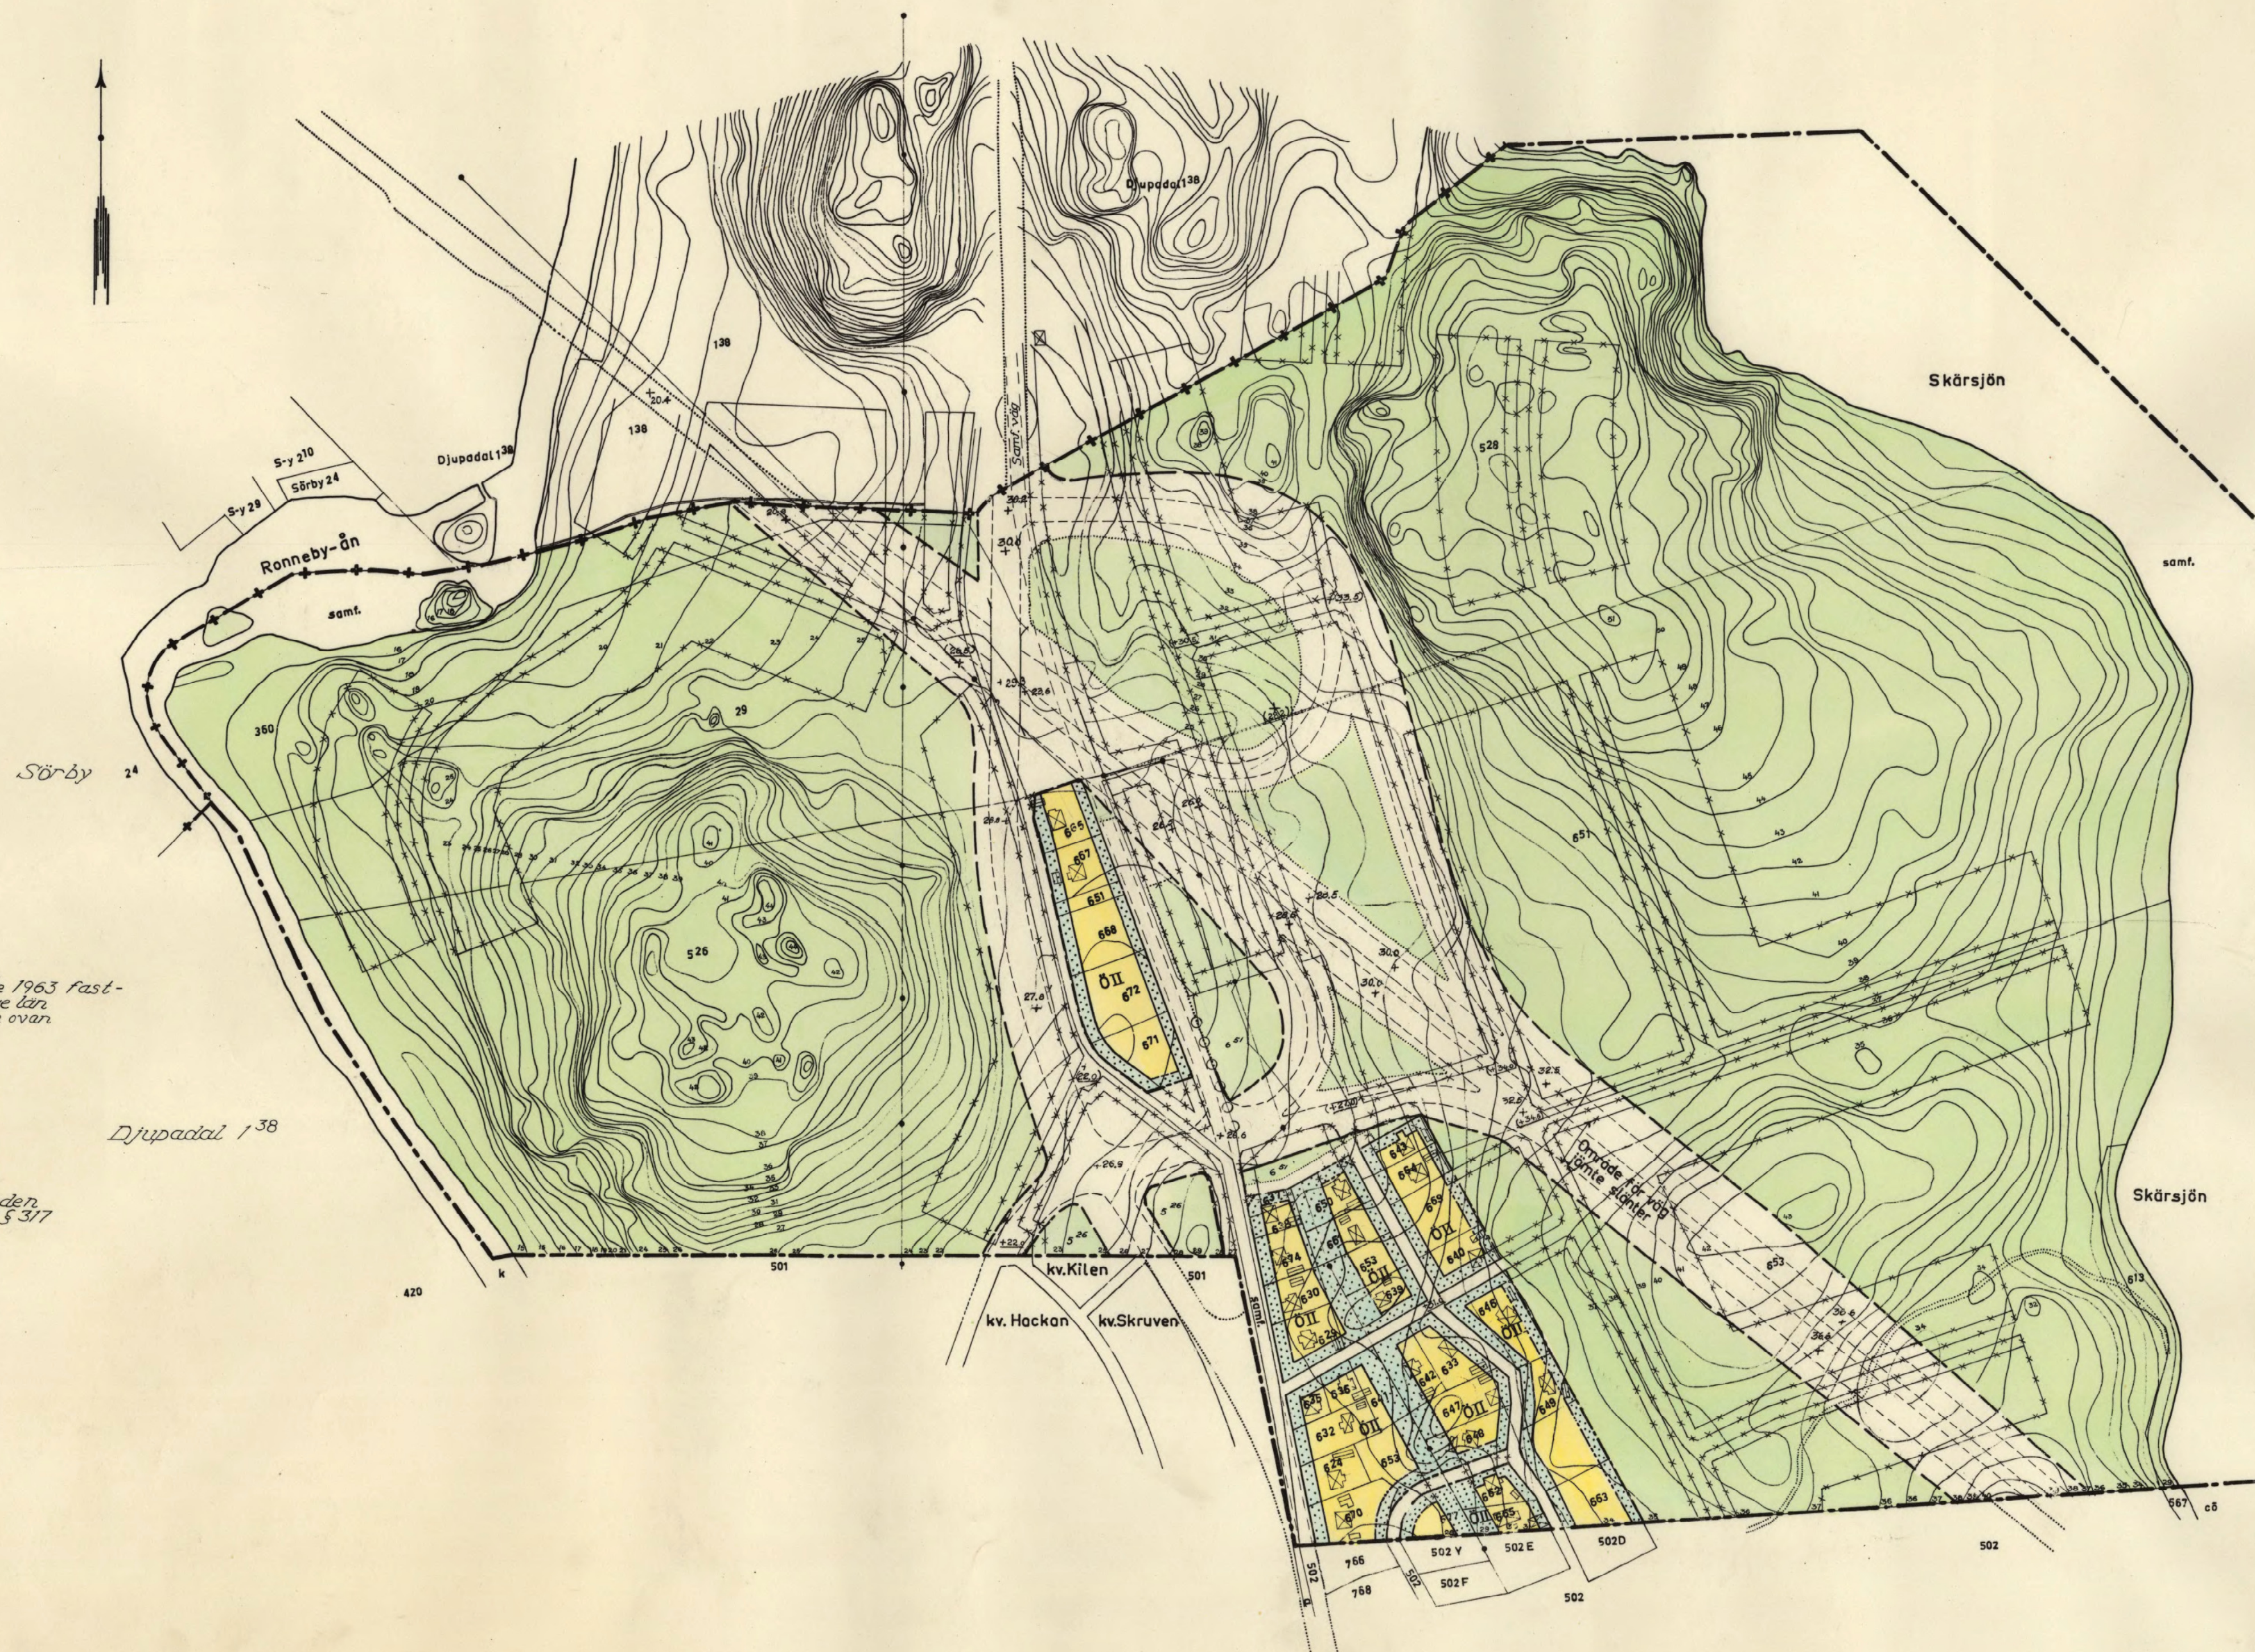

Barlaundamarna

10-RO-122

Rutnet
Polygon publik?