


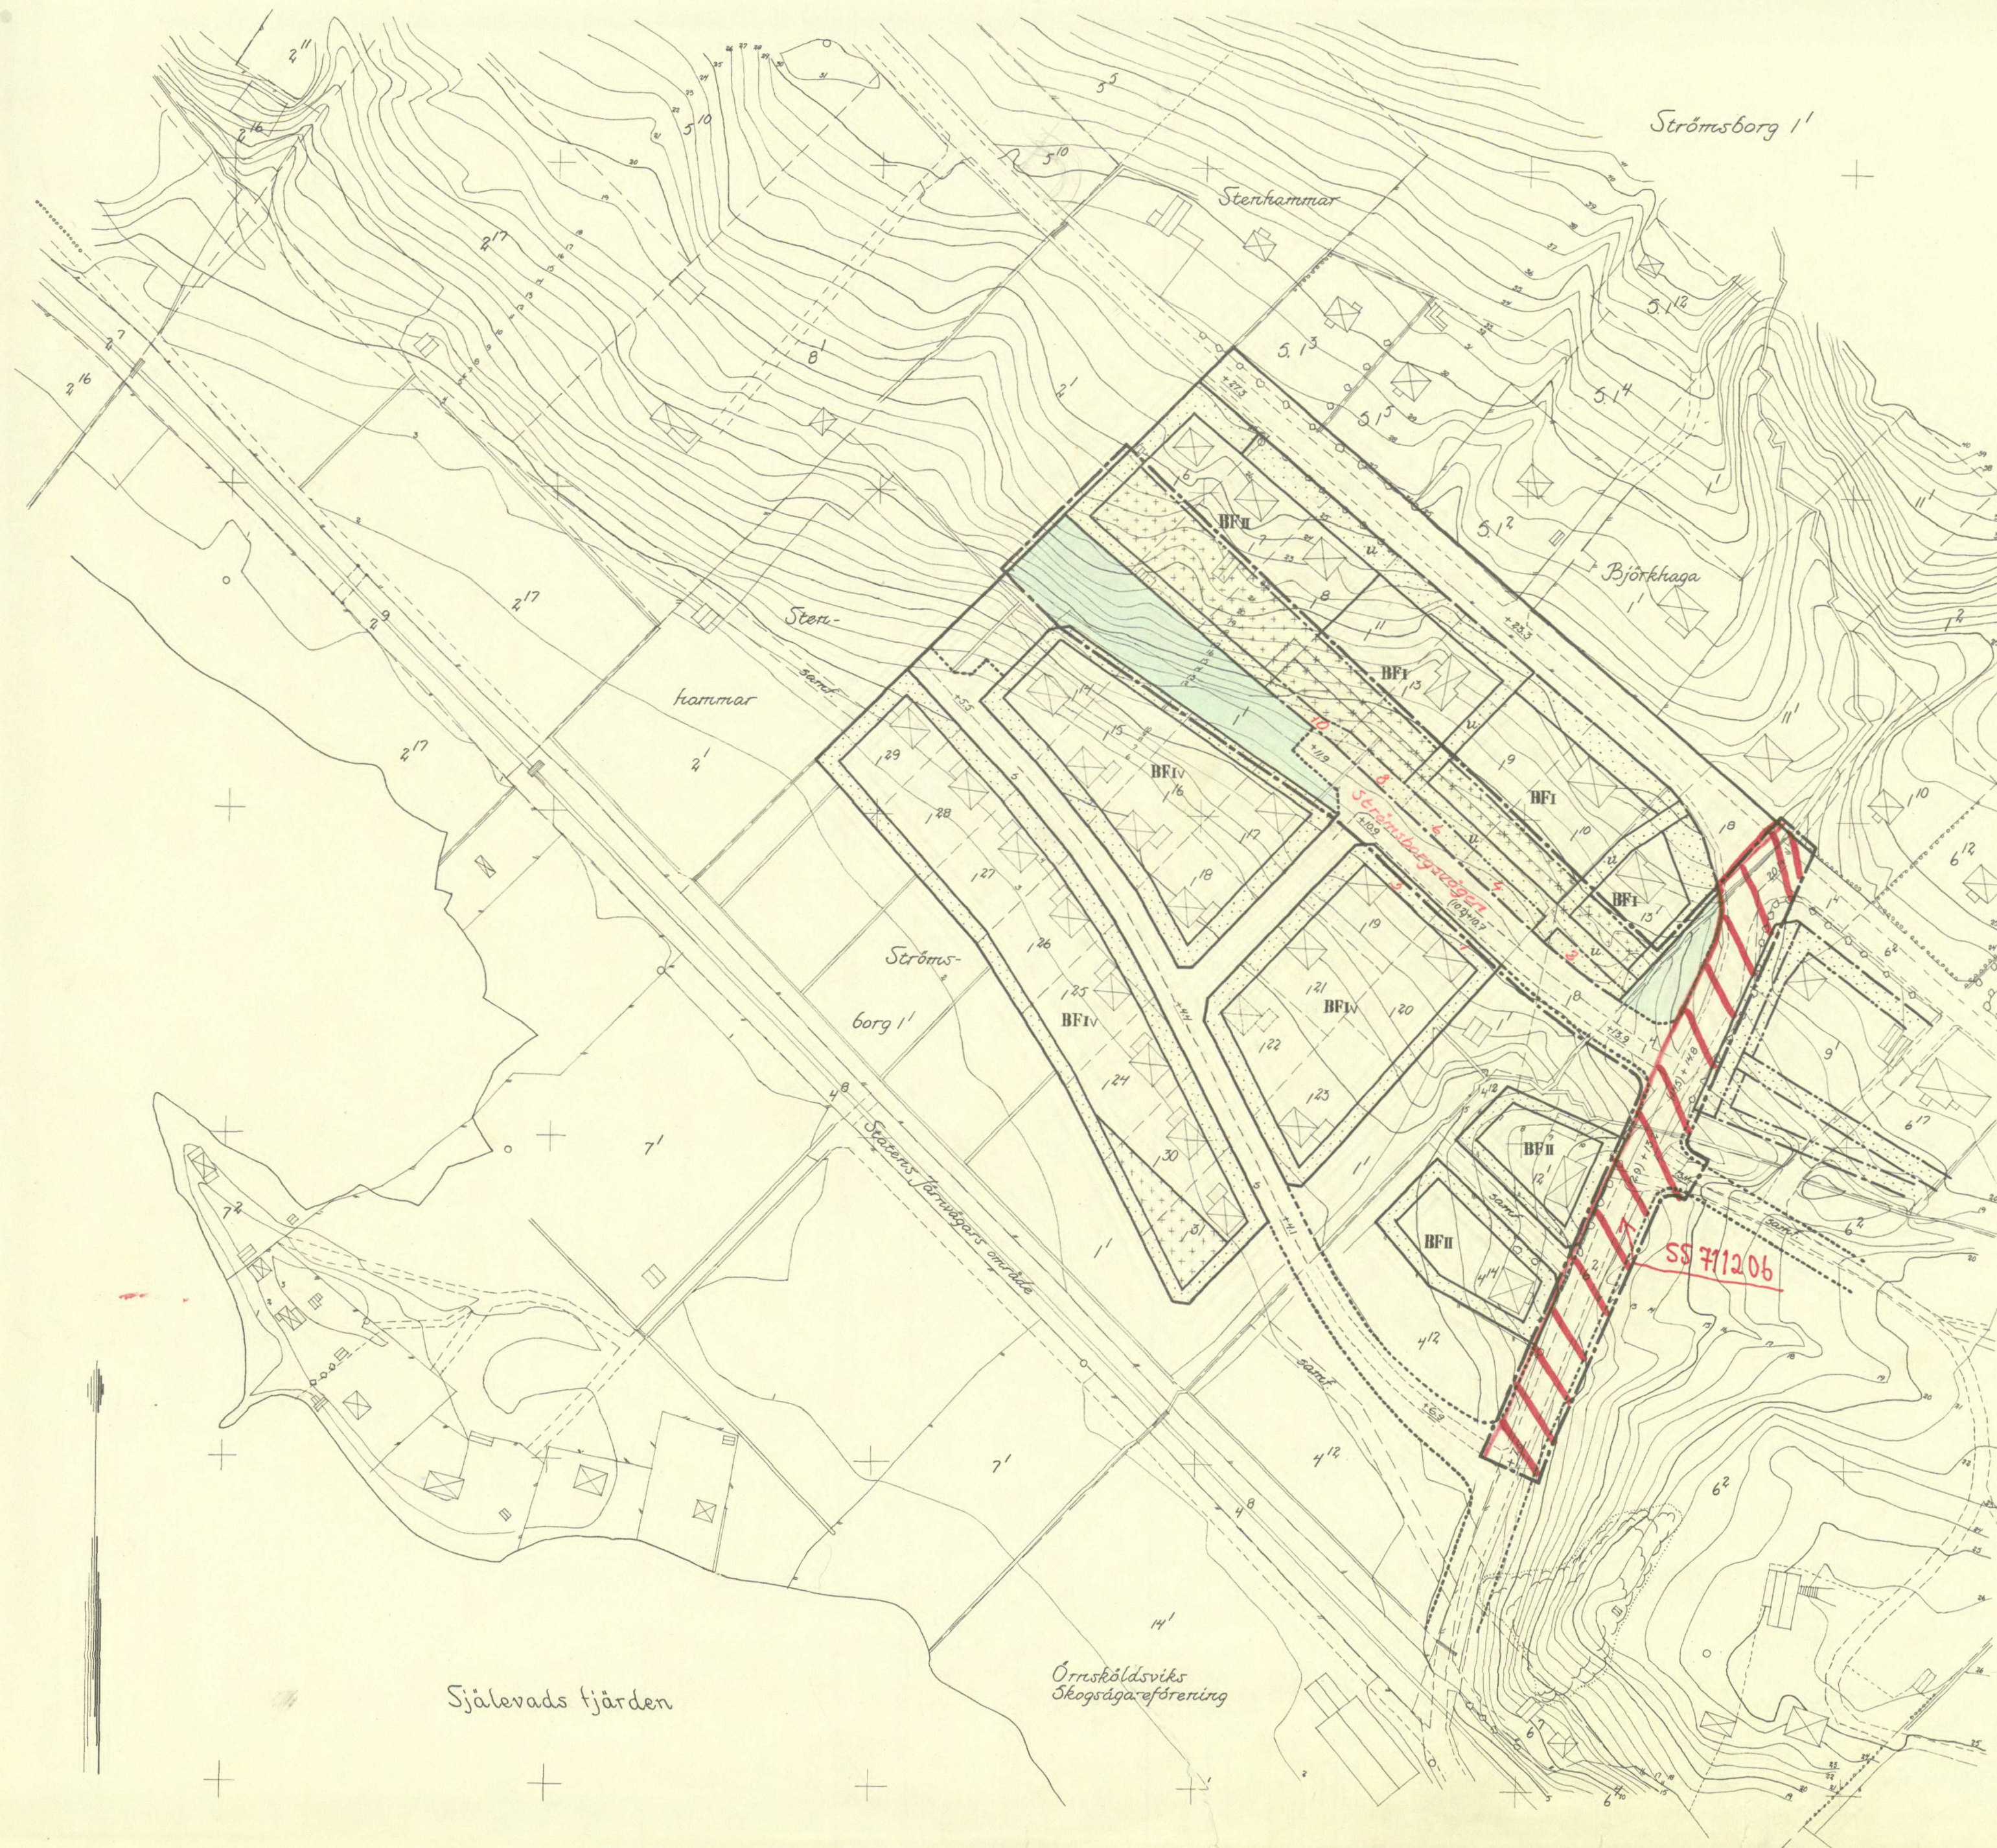

Förslag till ändring av
byggnadsplanen för del av

STRÖMSBORG SOMRÅDET inom Österåkers i Sjålevads kommun

Upprättat i juni 1963 av:

Nils Lindgren
stadsarkitekt

Grundkartan upprättad åren 1951-55 av
distriktslantmätare C.G. Blomberg

Beteckningar:

- linje två meter utifrån byggnadsplanegränsen
- gällande byggnadsplanelinje
- linje som föreslås att utgå
- väg-byggnadsmarks- och annan områdesgräns
- bestämmelsegräns
- parkgräns, ej avsedd att exakt fastställas

- allmän plats: väg
- allmän plats: park och plantering
- BF område för bostadsändamål, fristående hus
- mark för uthus o. dyl.
- mark, som inte får bebyggas
- mark för allmänna ledningar

- +0.0 gällande väghöjd
- (0.0) " " som föreslås att utgå
- +0.0 väghöjd
- fastighetsgräns
- fastighetsbeteckning
- väg
- dike
- häck
- befintliga byggnader

- rivvåkurvor
- punkt i rutnät
- polygonpunkt
- illustrationslinjer

Den 30/10 1963 § 214 blev detta förslag
till byggnadsplan antaget av kommunal-
fullmäktige i Sjålevad, betygas.
I tjänsten:
Ingemar Bodin
Fällmäktiges sekreterare

Skala 1:1000

Väghöjder och riivåkurvor hänföra sig till
Örnsköldsviks stads höjdsystem.

År 1964 den 11 mars fastställde länsstyrelsen i Västernorrlands län den 6 denna karta upptagna ändring i byggnadsplan, vilket beslut, då klagan däremot till följd av stadgandet i 150 § 3 st. byggnadslagen den 30 juni 1947 ej må föras, vunnit laga kraft, betygas. Härnösand i landkansliet som ovan.
På tjänstens vägnar:
Olle Fernström

Kopierat från
Stockholm den
1963

SB 64 03 17