


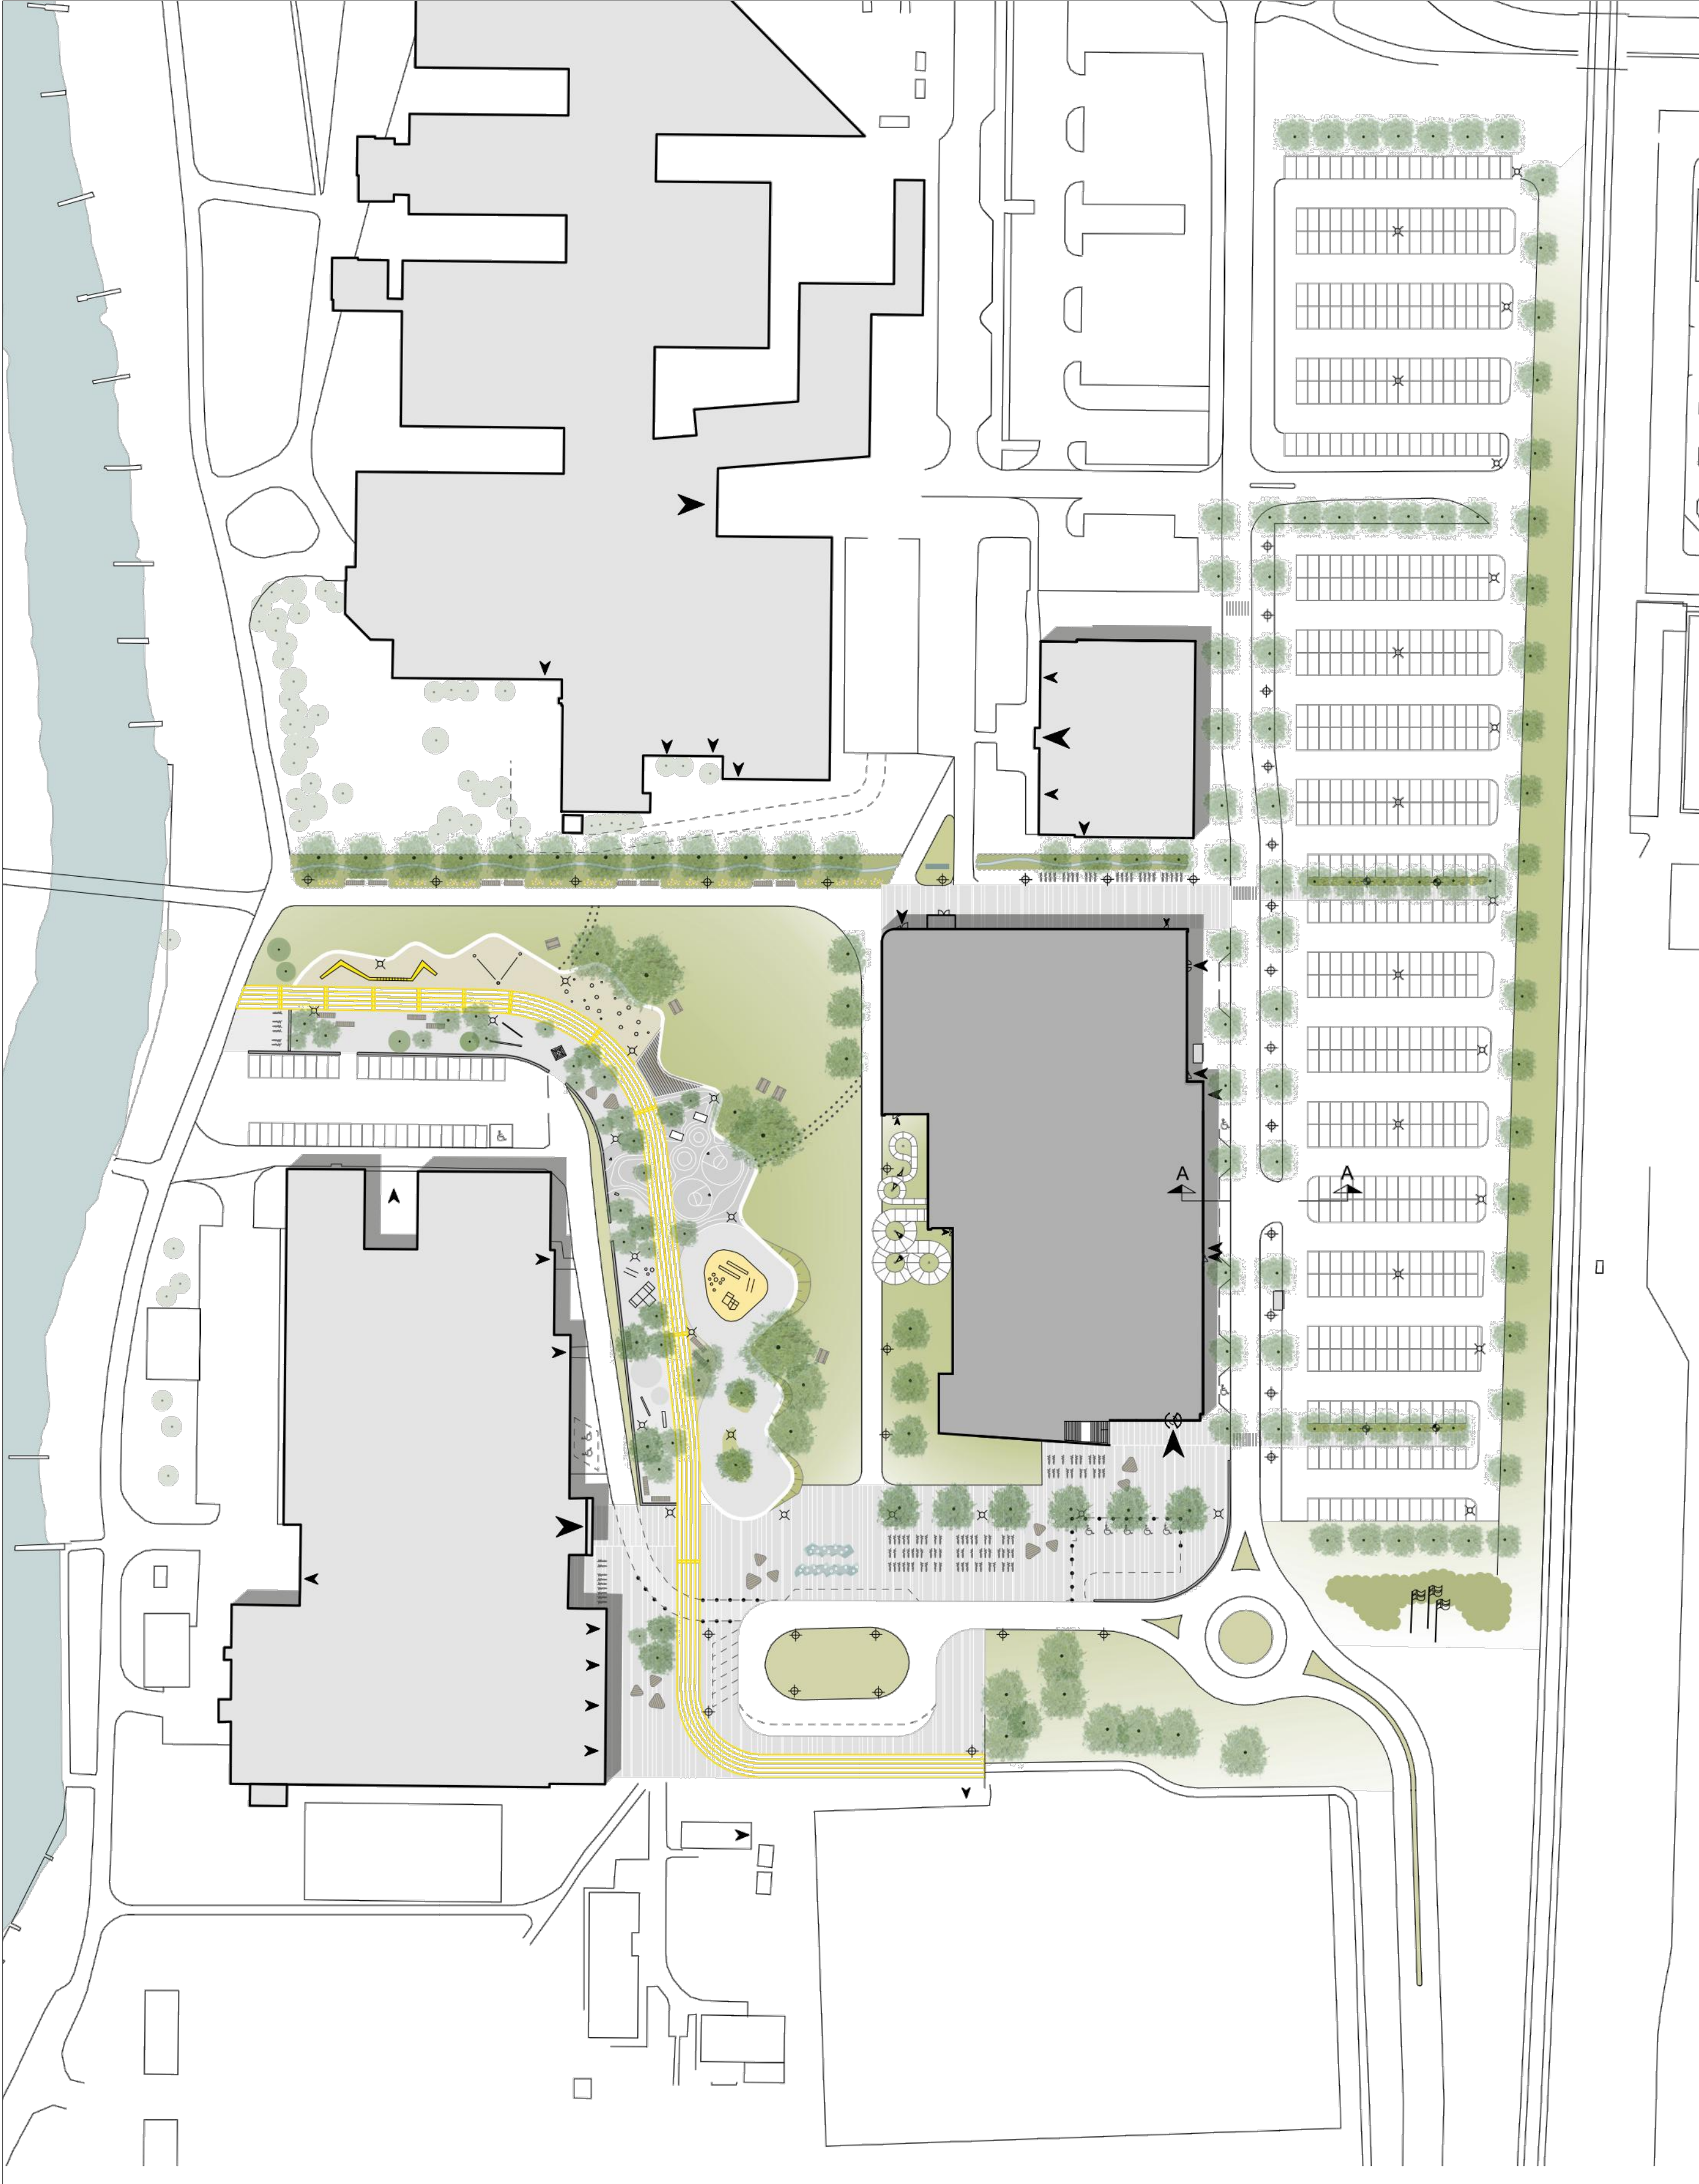


Skala 1:1000 i A1, 1:2000 i A3
0 10 20 30 40 50 100 m

Detaljplanen är baserad på
koordinatsystemet SWEREF 991200
och höjdsystemet Rh 2000

ILLUSTRATION

FÖRKLARINGAR

- Befintliga byggnad
- Ny byggnad
- Entrépil
- Torgyta
- Nya träd
- Befintliga träd
- Cykel -P
- Belysning
- Perennplantering
- Dagvattendike
- Vatteninstallation
- Löparbana
- Sittflak
- Scen
- Busshållplats
- Murar

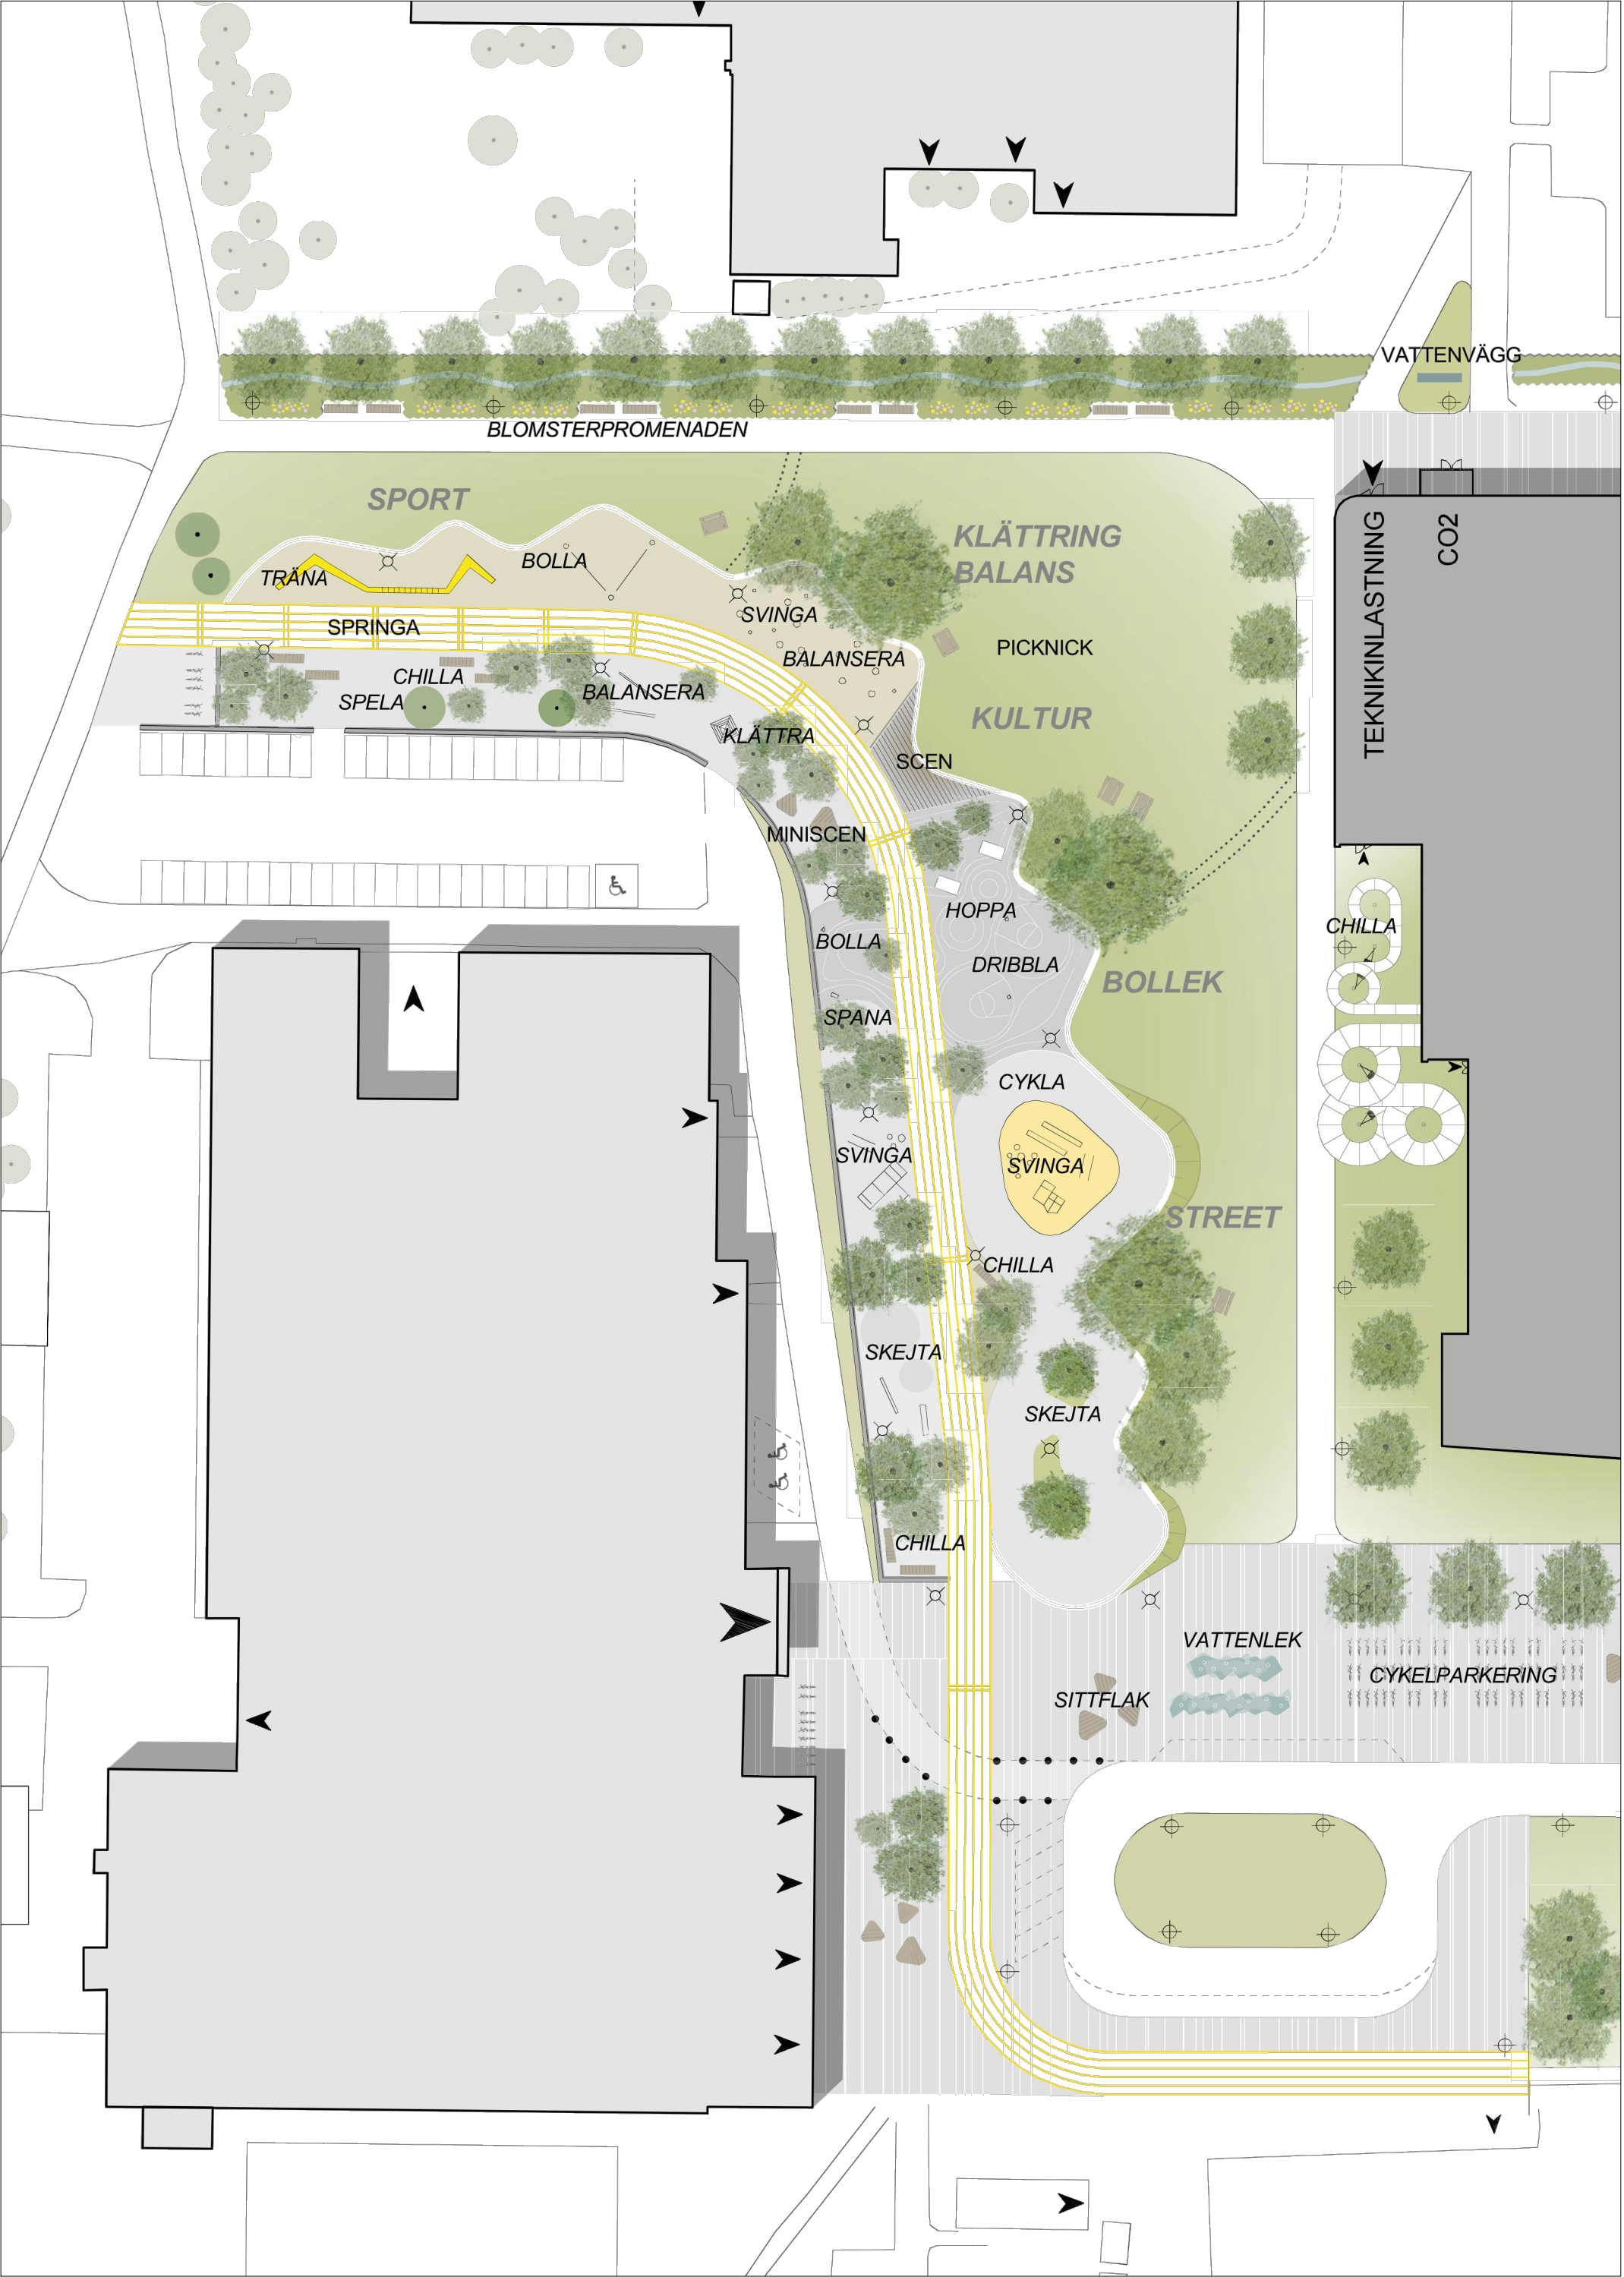

Detaljplan för badhus, infrastruktur och park vid Kungsbacka sportcenter		Antagandehandling	
Inlagsgärde 1 m fl i Kungsbacka stad Kungsbacka kommun	 Kungsbacka	Beslutsdatum	Instans
		Samrådsbeslut	
		2016-11-10	BN §334
		Granskningsbeslut	
		2017-07-06	BN §216
Upprättad i juni 2017	Reviderad i oktober 2017	Antagande	
		2018-02-06	KF §6
		Laga kraft	
		2018-03-12	
Maria Malone Enhetschef Plan	Andrea Ericsson Planarkitekt	Diariernr	KP129
		PL/2015:53	
Illustration		Plankostnadsavtal	