19
1958 Rönninge

FÖRSLAG TILL ÄNDRING OCH UTVIDGNING AV STADSPLANEN
FÖR CENTRALA DELEN AV

RÖNNINGE MUNICIPALSAMHÄLLE

I SALEMS SOCKEN, STOCKHOLMS LÄN

UPPRÄTTAT I AUGUSTI 1956 AV
N. BACKMAN
N.-H. WINBLAD
ARKITEKTER SAR

REVIDERAT I DECEMBER 1956 OCH
I JANUARI 1957 AV
N H Winblad
ARKITEKT SAR

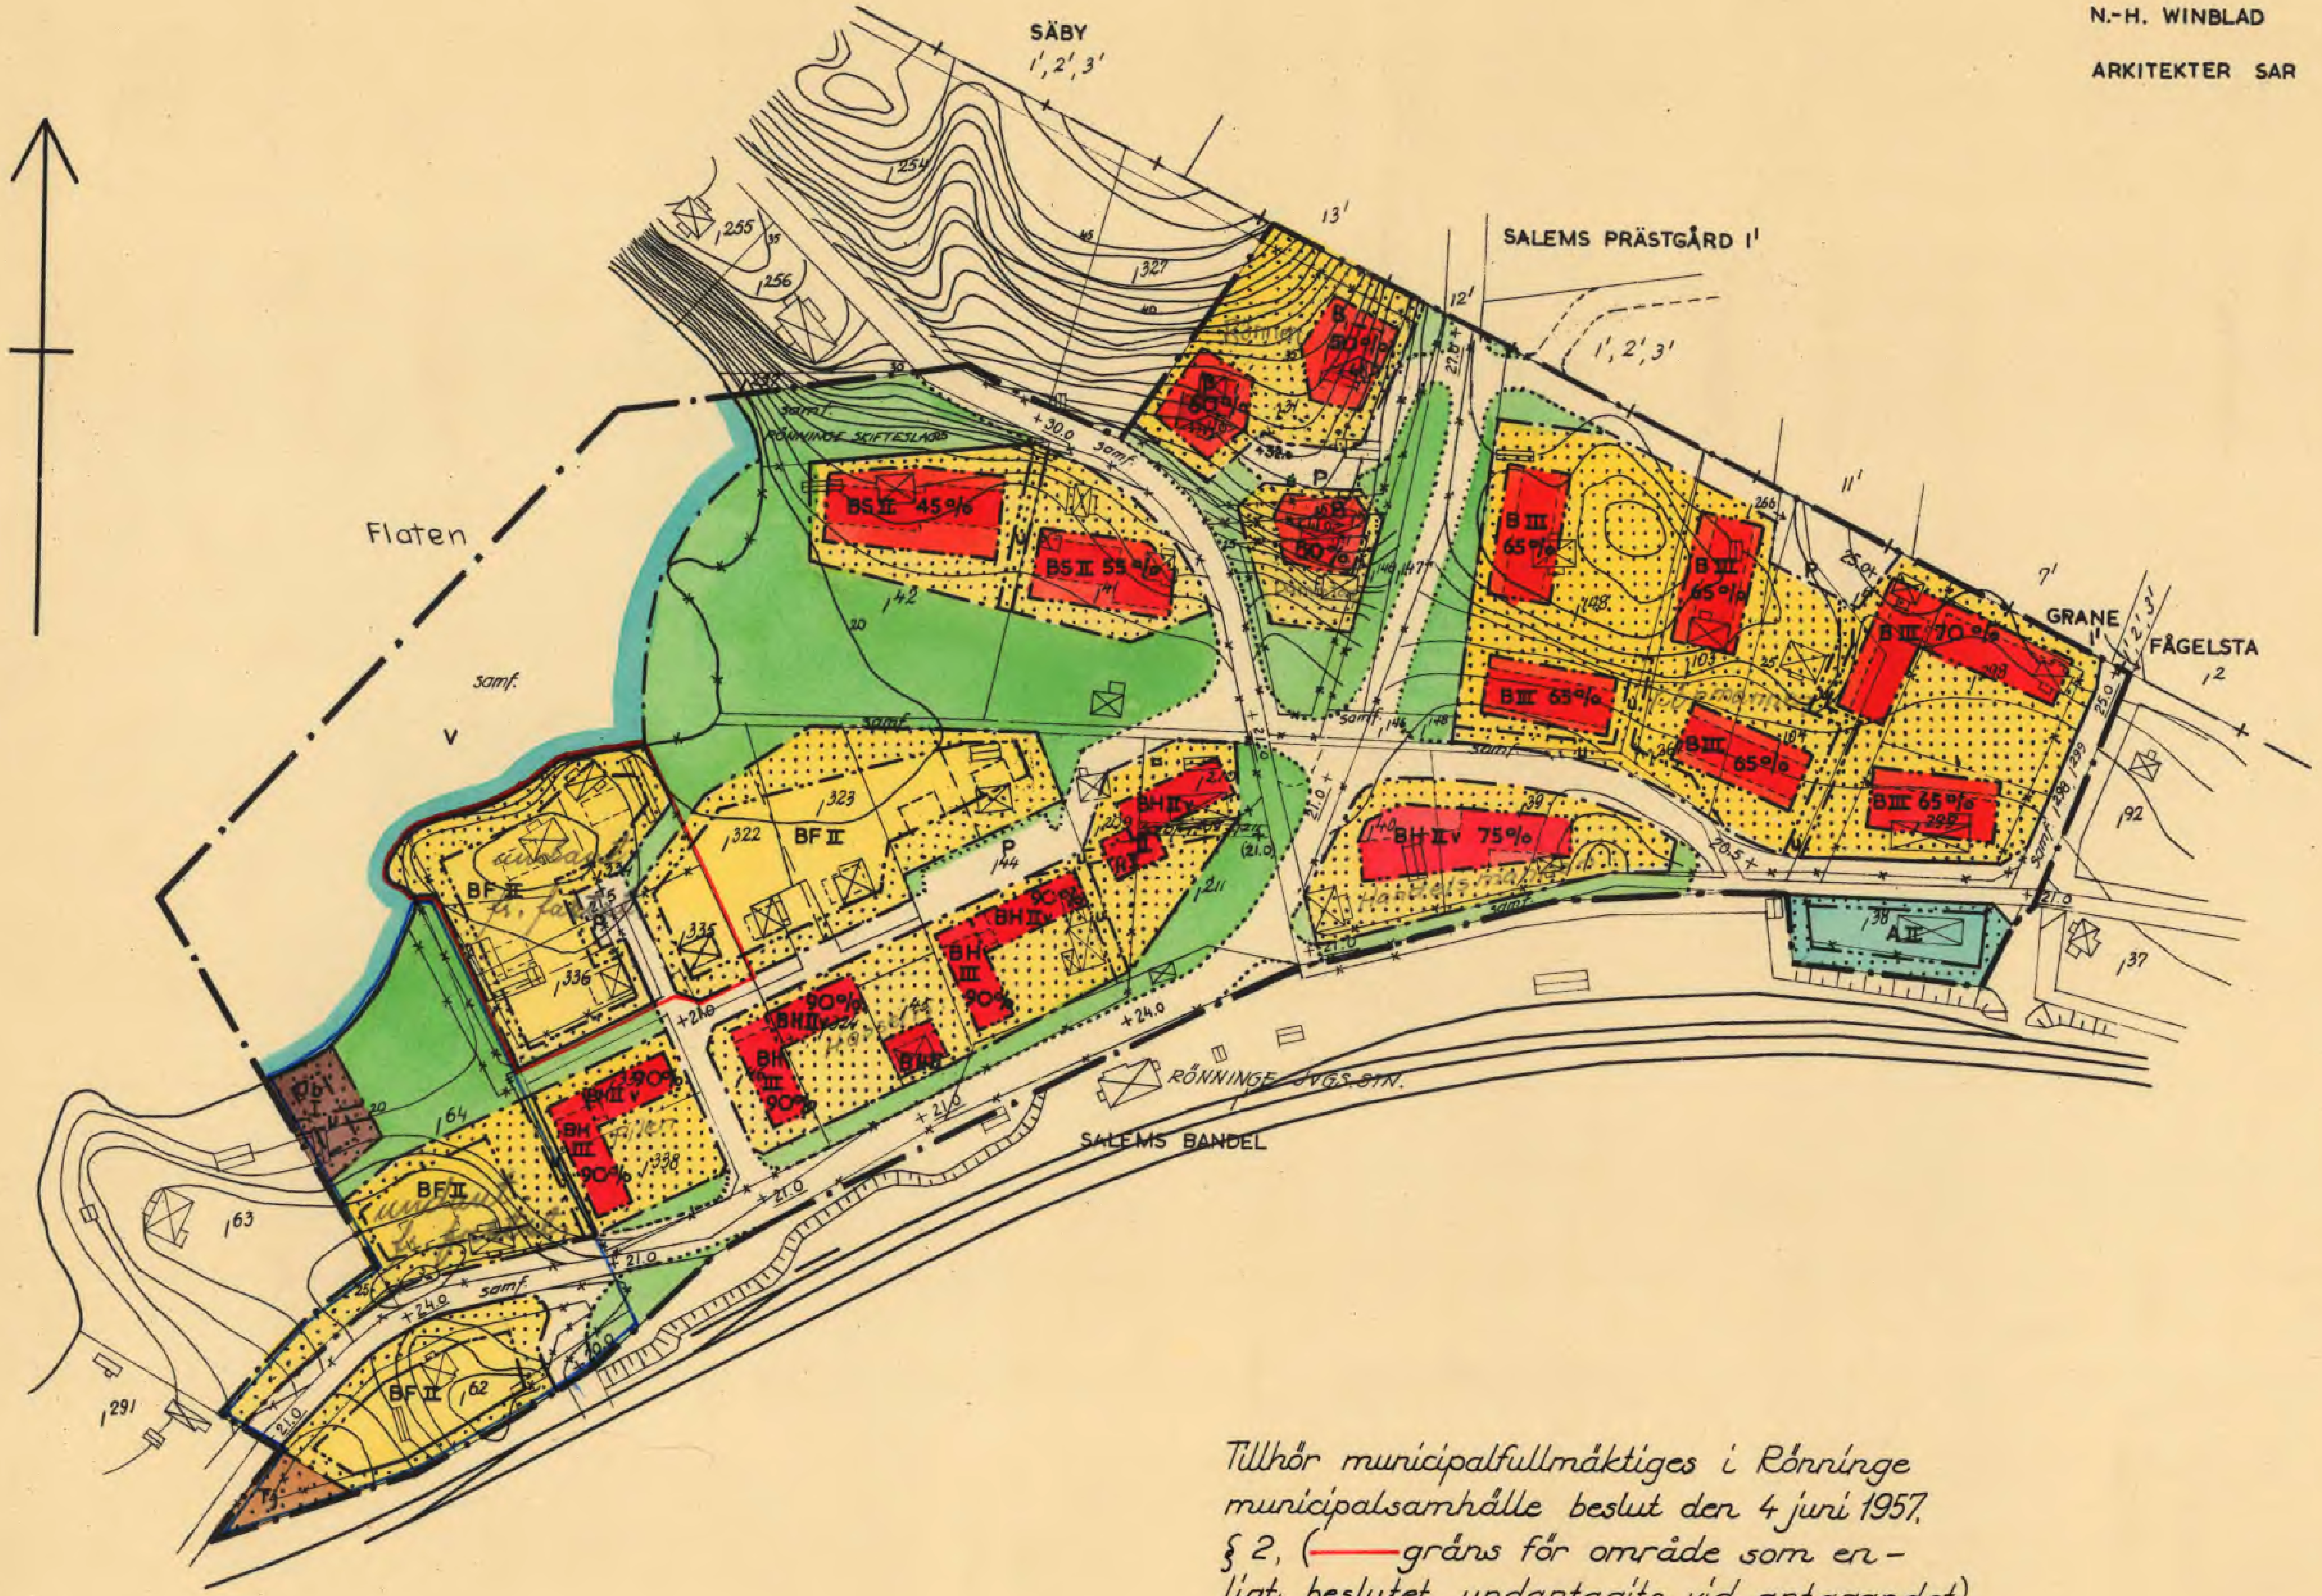

BETECKNINGAR

GRUNDKARTAN

—+—	SAMHÄLLSGRÄNS
——	GÄLLANDE OMRÅDESGRÄNS
——	FASTIGHETSGRÄNS
- - - -	VÄGAR
☒ ▭	HUVUDBYGGNAD RESP. UTHUS
+0.0	GÄLLANDE GATUHÖJD
～	NIVÅKURVOR
～	STRANDKONTUR

STADSPLANEKARTAN

—·—	STADSPLANEGRÄNS
——	GÄLLANDE OMRÅDES- OCH BESTÄMMELSEGRÄNS
—×—×—	" " " " AVSEDD ATT UTGÅ
—·—	GATU-, KVARTERS- OCH ANNAN OMRÅDESGRÄNS
—··—	BESTÄMMELSEGRÄNS
- - - -	GRÄNSLINJER EJ AVSEDDA ATT FASTSTÄLLAS
Tj	OMRÅDE FÖR JÄRNVÄGSÄNDAMÅL
▭	GATA, TORG } ALLMÄN PLATS
🟩	PARK, PLANTERING } ALLMÄN PLATS
A	OMRÅDE FÖR ALLMÄNT ÄNDAMÅL
B | H	" " BOSTADSÄNDAMÅL RESP. HANDELSÄNDAMÅL
BF	" " " " , FRISTÅENDE HUS
BS	" " " " , SAMMANBYGGDA HUS
BH	" " " OCH HANDELSÄNDAMÅL
Ub	" " BÅTHUS, TVÄTTSTUGA O. DYL.
V	VATTENOMRÅDE
▨	OMRÅDE SOM ICKE FÅR BEBYGGAS
u	MARK TILLGÄNGLIG FÖR UNDERJORDISKA LEDNINGAR
I, II, III	ANTAL VÅNINGAR
II v	" " JÄMTE VINDSINREDNING
+ 0.0 / (+ 0.0) / + 0.0	GÄLLANDE GATUHÖJD / " GATUHÖJD " AVSEDD ATT UTGÅ
75 %	PROCENTTAL
◇0.0	BYGGNADSHÖJD I METER ÖVER SAMHÄLLETS NOLLPLAN

Tillhör municipalfullmäktiges i Rönninge
municipalsamhälle beslut den 4 juni 1957,
§ 2, (—— gräns för område som en-
ligt beslutet undantagits vid antagandet).
Betygar på tjänstens vägnar

G. Zetterlund
municipalfullmäktiges sekr.

Tillhör Kungl. Maj:ts beslut den
20 december 1957. (undantag se
Kungl. Maj:ts beslut) Stockholm
i Kommunikationsdepartementet
ex officio:
Sven Amark

I Kungl. Maj:ts beslut an-
given linje: ——

Koplans likhet med originalet
bestyrkes i tjänsten:
L. Malmsäter

SKALA 1:2000

0 50 100 150 200 M

OI-RÖN-
19
1958 Rönninge

e.k. 124

54.6