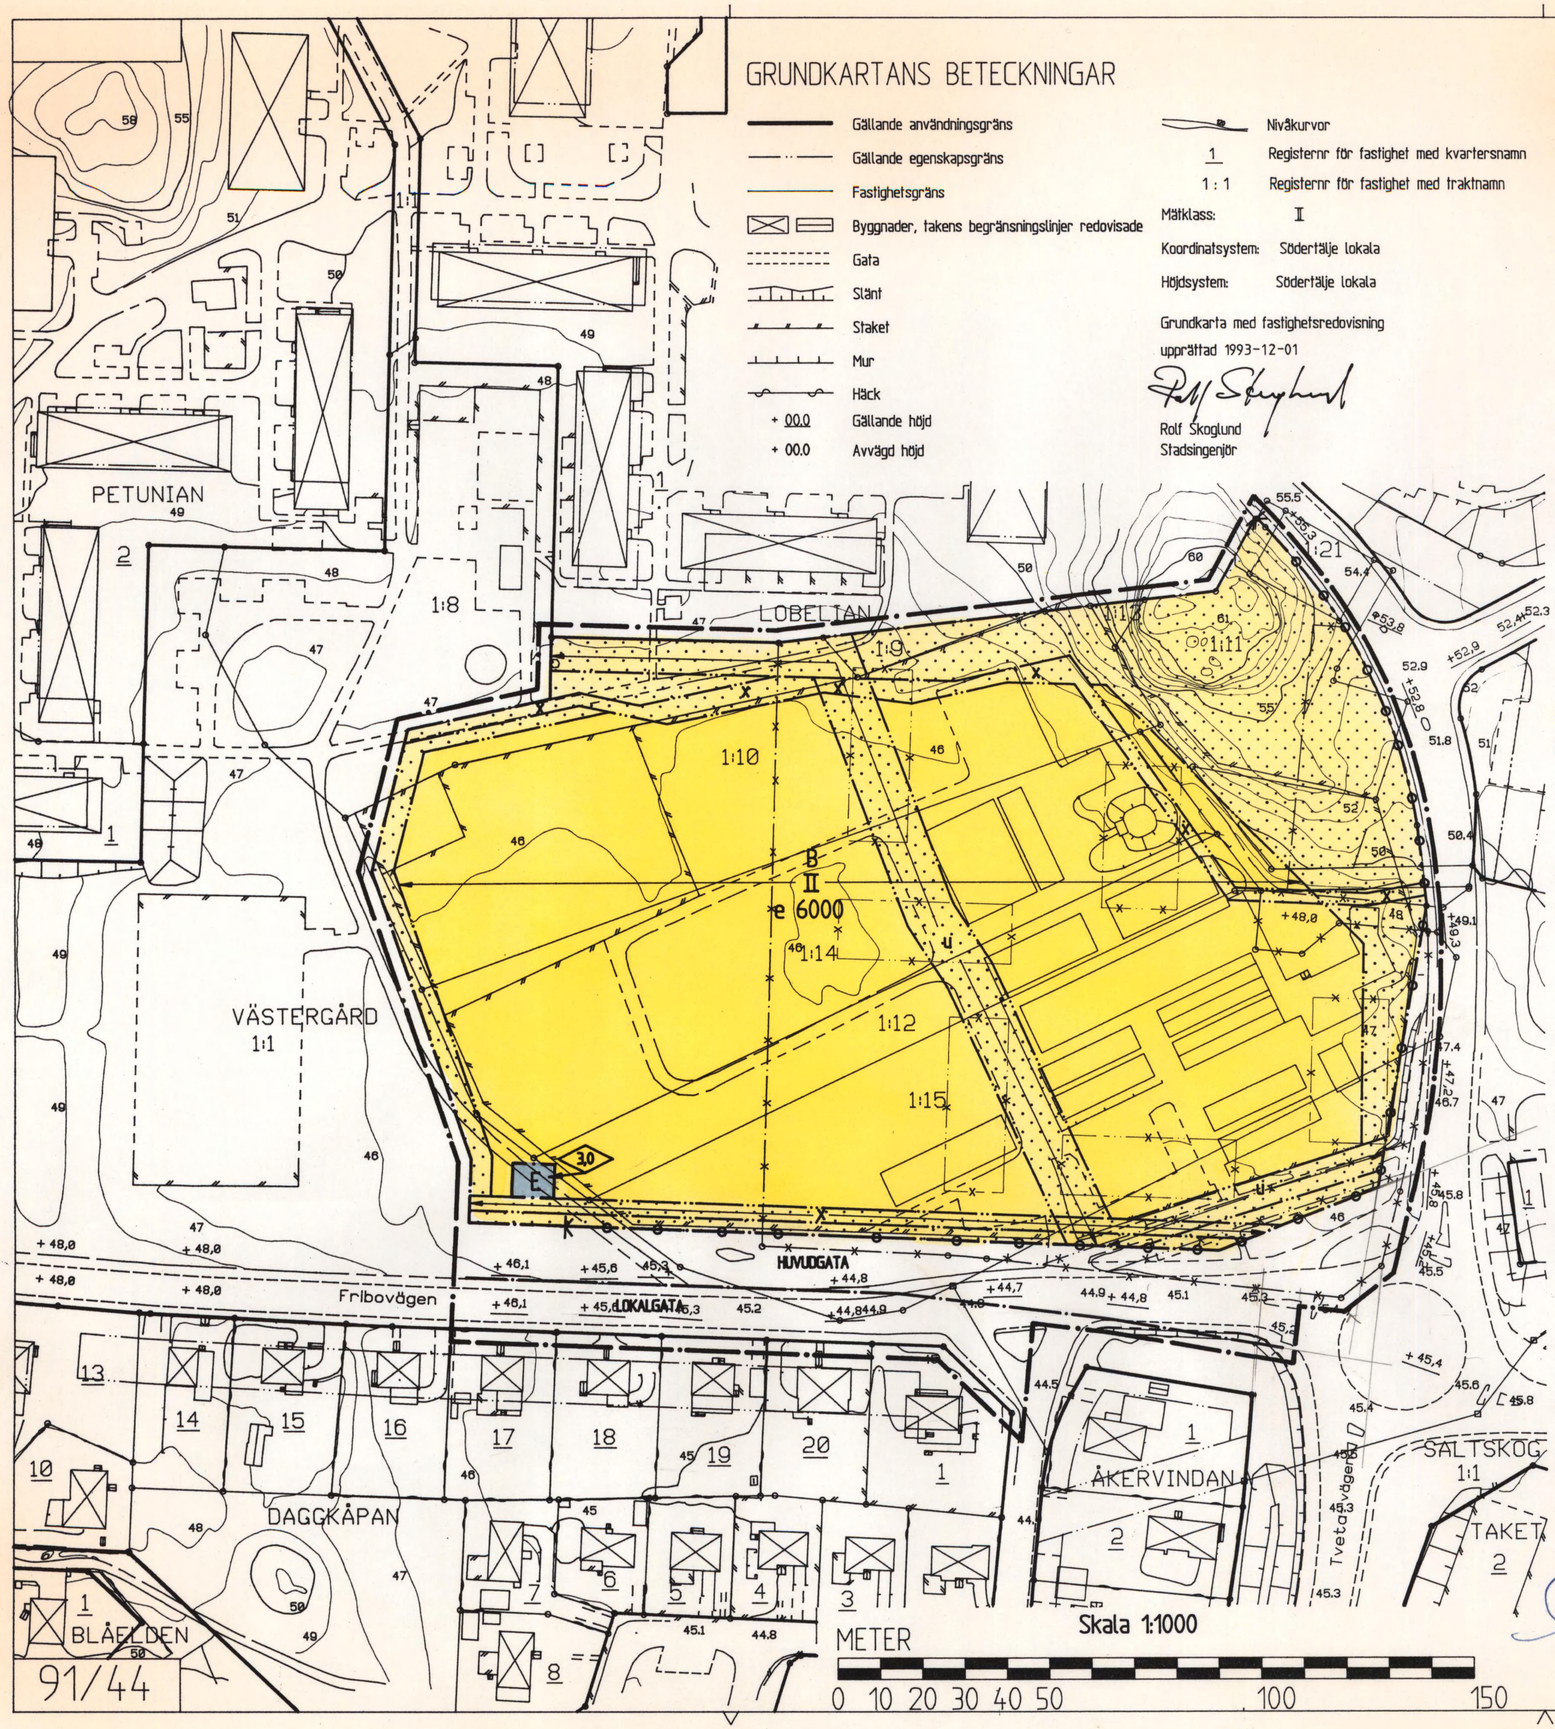

GRUNDKARTANS BETECKNINGAR

- Gällande användningsgräns
- Gällande egenskapsgräns
- Fastighetsgräns
- Byggnader, takens begränsningslinjer redovisade
- Gata
- Slänt
- Staket
- Mur
- Häck
- + 00.0 Gällande höjd
- + 00.0 Avvägd höjd
- Nivåkurvor
- 1 Registernr för fastighet med kvartersnamn
- 1 : 1 Registernr för fastighet med traktnamn

Mätklass: II

Koordinatsystem: Södertälje lokala

Höjdsystem: Södertälje lokala

Grundkarta med fastighetsredovisning upprättad 1993-12-01

Rolf Skoglund
Stadsingenjör

PLANKARTA

GRÄNSBETECKNINGAR

- Linje belägen 3 mm utanför planområdets gräns
- Användningsgräns
- Egenskapsgräns
- Gällande användningsgräns
- Utgående användningsgräns
- Utgående egenskapsgräns

PLANBESTÄMMELSER

Följande gäller inom områden med nedanstående beteckningar. Där beteckning saknas gäller bestämmelsen inom hela planområdet. Endast angiven användning och utformning är tillåten.

ANVÄNDNING AV ALLMÄN PLATS

HUVUDGATA — Trafik mellan områden

LOKALGATA — Lokaltrafik

UTFORMNING AV ALLMÄN PLATS

+00.0 — Föreskriven höjd över nollplanet

ANVÄNDNING AV KVARTERSMARK

B — Bostäder

E — Tekniska anläggningar

UTNYTTJANDEGRAD

e 000 — Största bruttoarea i kvadratmeter ovan mark

BEGRÄNSNING AV MARKENS BEBYGGANDE

Marken får inte bebyggas

u — Marken skall vara tillgänglig för allmänna underjordiska ledningar

x — Marken skall vara tillgänglig för allmän gångtrafik

MARKENS ANORDNANDE

Utfart får inte anordnas

PLACERING, UTFORMNING, UTFÖRANDE

00 — Byggnadshöjd

II — Högsta antal våningar

ADMINISTRATIV BESTÄMMELSE

För planområdet är genomförandetiden fem år, räknat från och med dagen efter planen vunnit laga kraft.

ANTAGEN AV BYGGNADSNÄMNDEN 1994-02-16 § 25

PLANEN HAR VUNNIT LAGA KRAFT 1994-03-10

På tjänstens vägnar

Erik Bengtsson

Detaljplan för del av kvarteret

LOBELIAN

Vid Genetaleden-Västergatan
inom MARIEKÄLLA i

SÖDERTÄLJE

Upprättad på stadsbyggnadskontoret i Södertälje 1993-12-15

Uno Dahlén
Stadsbyggnadsdirektör

Erik Bengtsson
Planchef

Kent Edström
Arkitekt

1117A

0181K-P

1092 B