
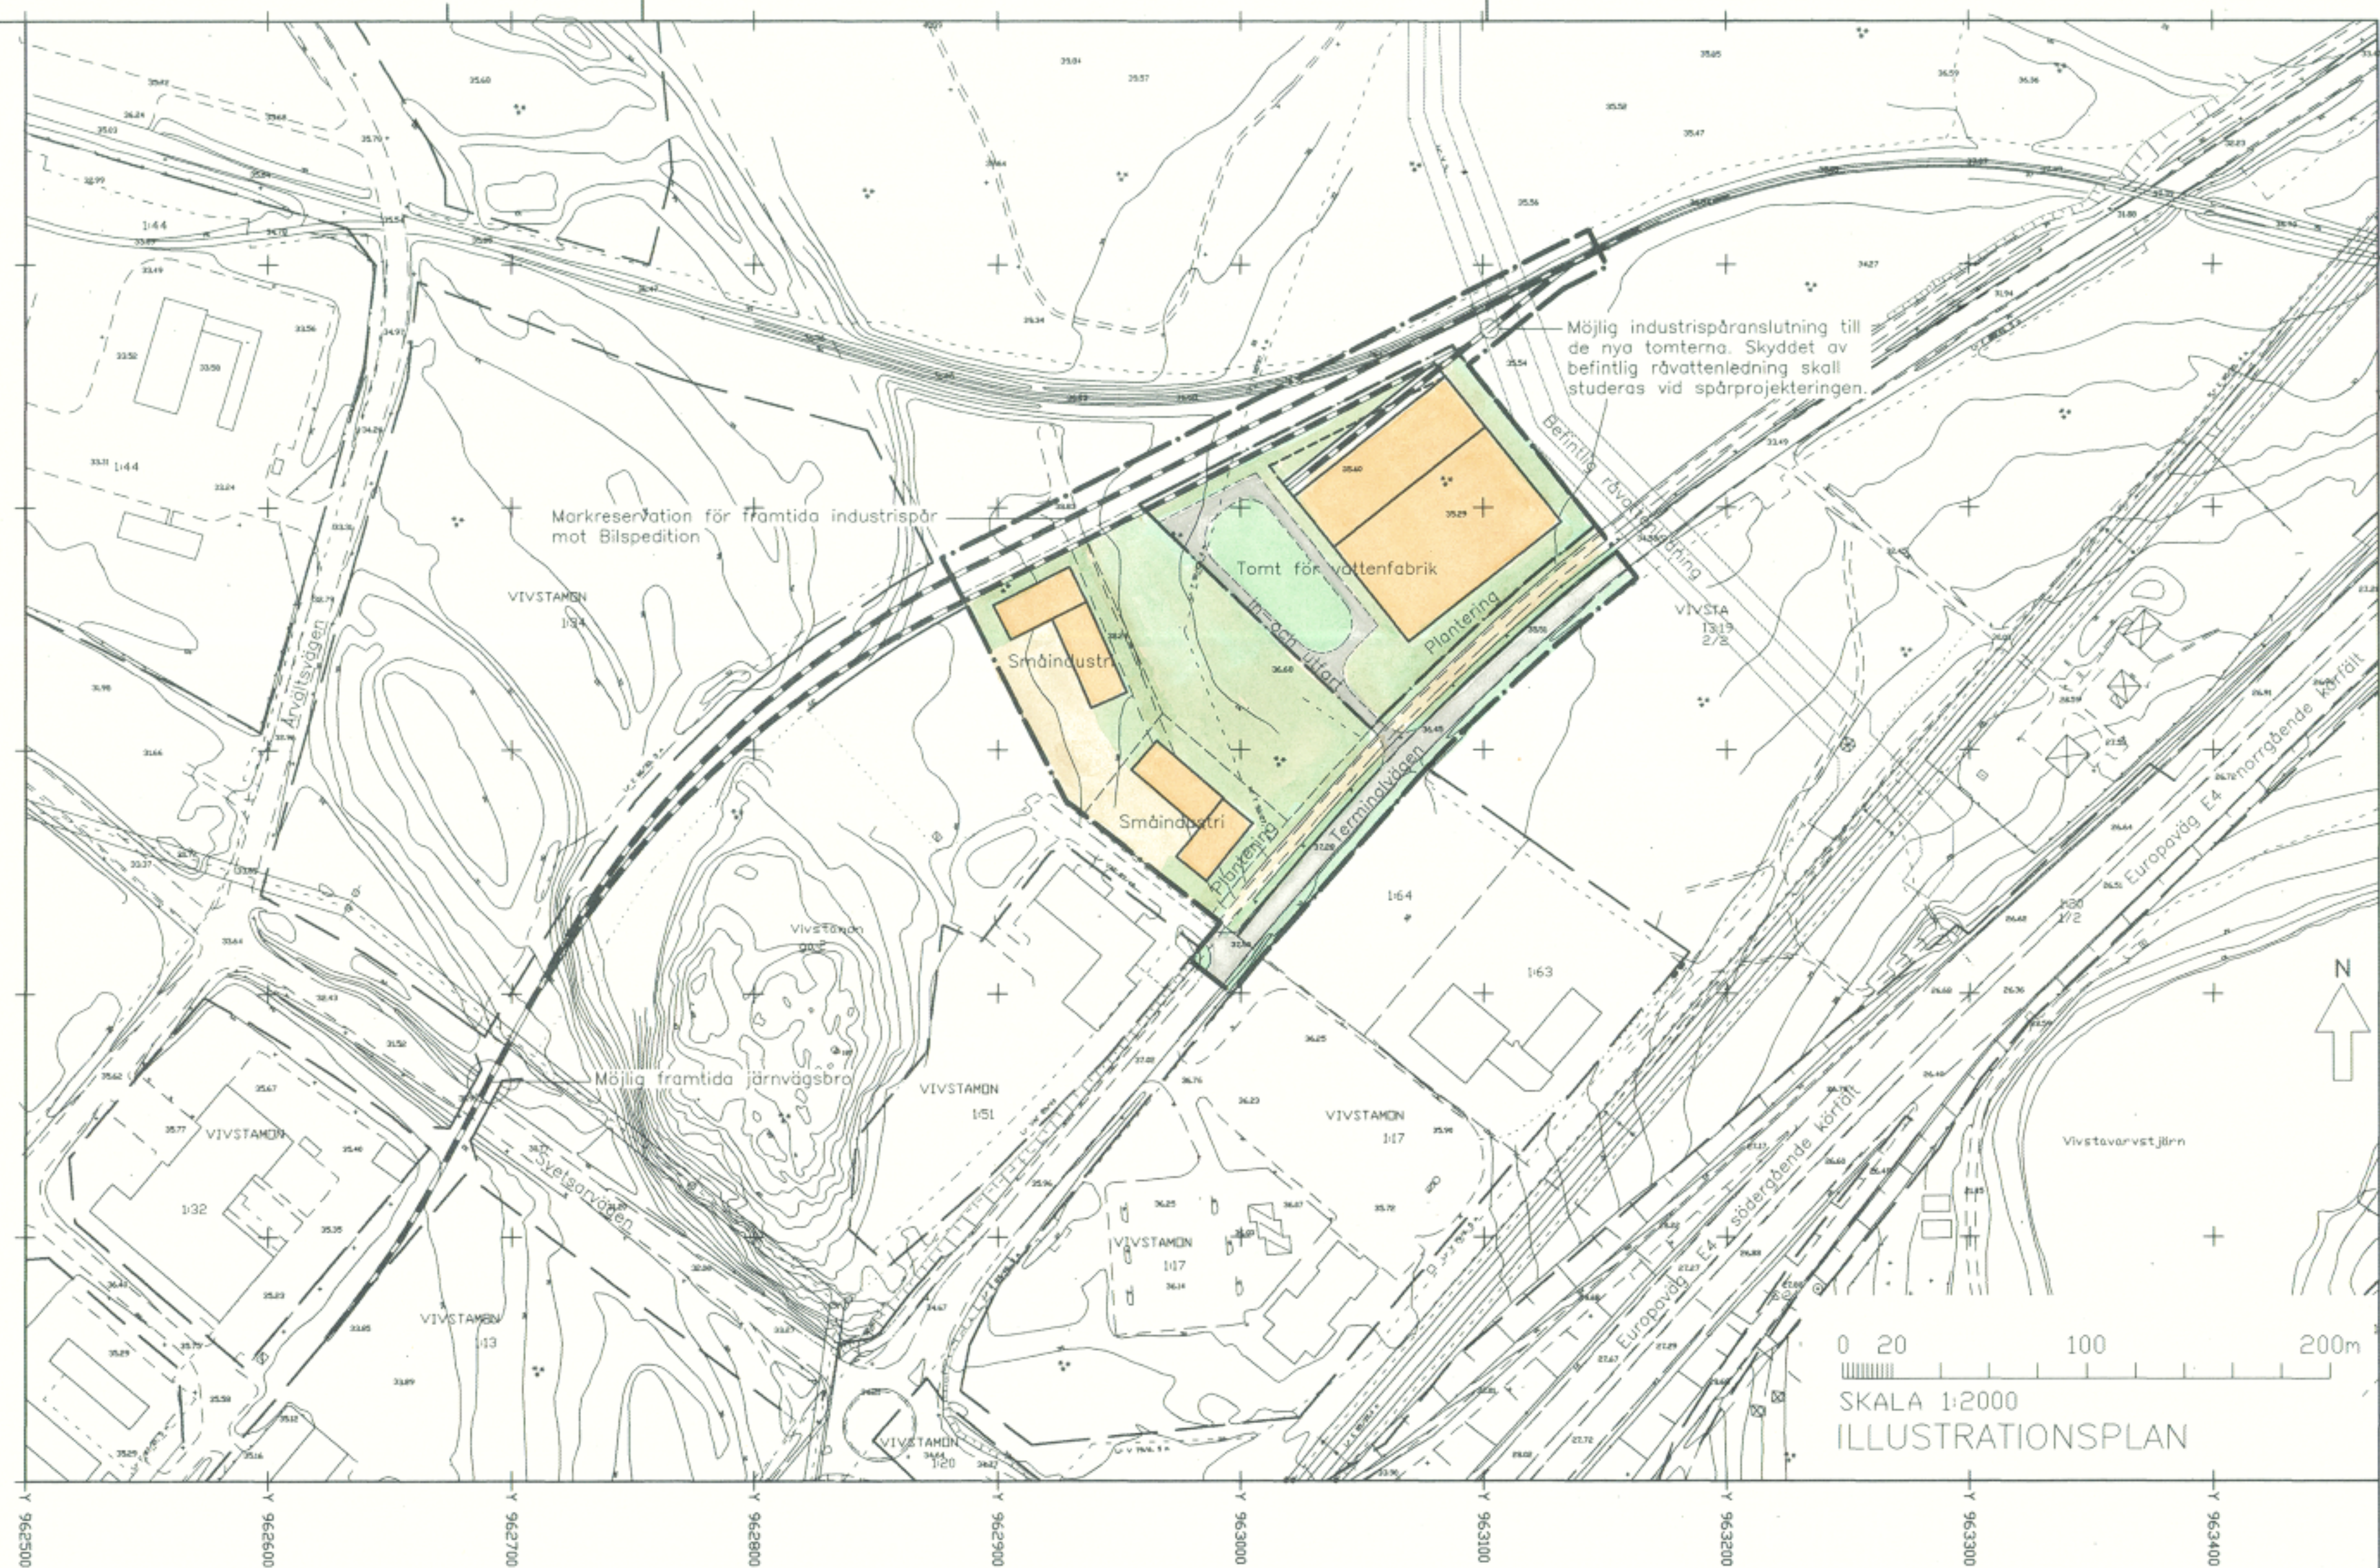


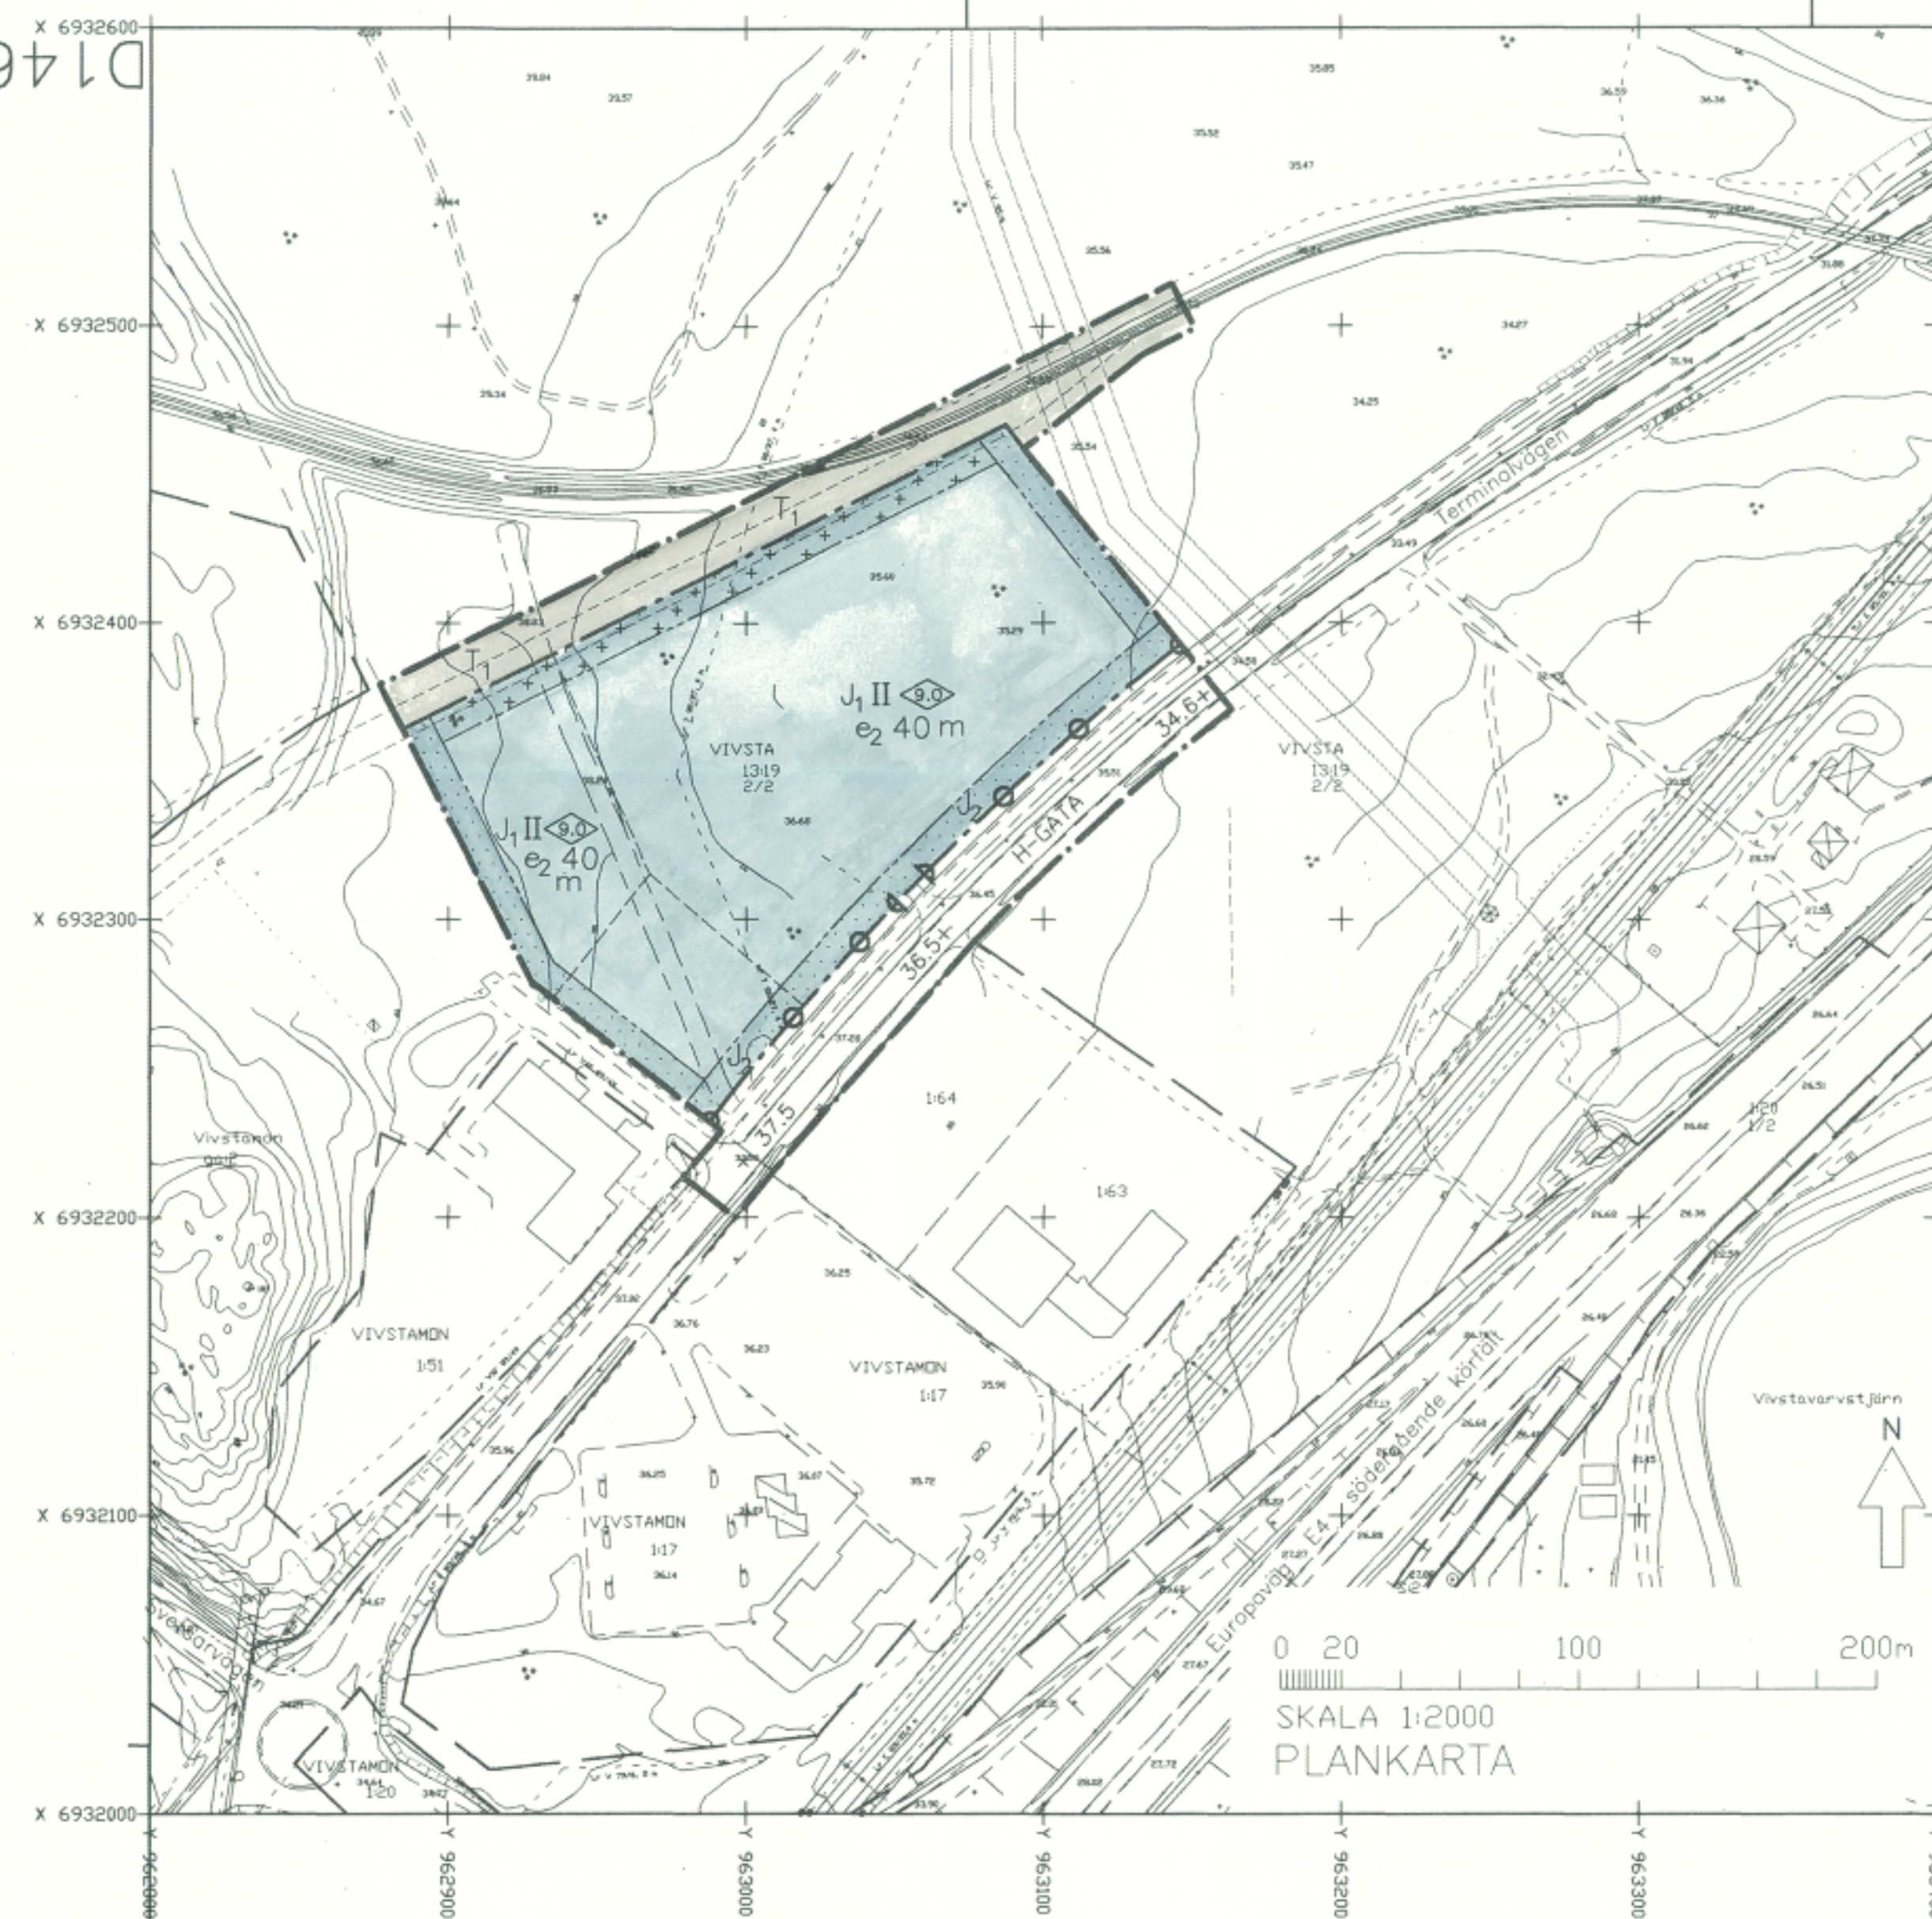

PLANBESTÄMMELSER

Inom planområdet som avgränsats på detaljplanekartan gäller de bestämmelser som redovisas nedan.

GRÄSBETECKNINGAR

- — — Gräns för planområde
- — — Användningsgräns
- — — Egenskapsgräns

ANVÄNDNING AV MARK

1. Användning av allmänna platser
H-GATA Gata som ingår i huvudnätet
2. Användning av kvartersmark

J ₁	Industri
J ₂	Industripark
T ₁	Järnvägstrafik

3. Utformning av allmänna platser
+ 0.0 Föreskriven höjd över nollplanet
4. Utnyttjandegrad
e₂00 Största byggnadsarea i procent av fastighetsarea

Detaljplanen har :
Antagits av byggnadsnämnden
1999-06-07
och
vunnit laga kraft 1999-08-09

5. Begränsningar av markens utnyttjande

- Mark som ej får bebyggas
- Marken får endast bebyggas med tak över industrispår

6. Markens anordnande

- Utfartsförbud

7. Utformning

- Högsta byggnadshöjd i meter
- II Högsta antal våningar

8. Störningsskydd

- m Verksamheten får inte vara störande för omgivningen

9. Administrativa bestämmelser

Genomförandetiden slutar den 31 december 2010

DETALJPLAN FÖR VATTENFABRIK PÅ VIVSTA INDUSTRIOMRÅDE

Del av Vivsta 13:19
Timrå kommun, Västernorrlands län
Upprättad 1999-04-26
Reviderad 1999-06-07

Hans-Erik Åslin

Hans-Erik Åslin
stadsarkitekt