

FÖRSLAG TILL ÄNDRING AV BYGGNADSPLANEN FÖR DEL AV

VALLSTANÄS I NORRSUNDA SOCKEN, STOCKHOLMS LÄN

Upprättat i februari 1947 av

Sverker Erichs *Sven Månsson*
Sverker Erichs Sven Månsson, arkitekter SAR


År 1948 den 30 juni fastställdes denna
ändring av byggnadsplan på sätt Kungl.
Maj:ts befallningshavandes beslut samma
dag närmare utvisar betygar. Stockholm
å landskansliet som ovan.

På tjänstens vägnar:
Bengt Sandberg

Kopians likhet med originalet betygas.
Stockholm den 23 dec. 1949.

STATENS REPRODUKTIONSANSTALT

H. Ortenblad

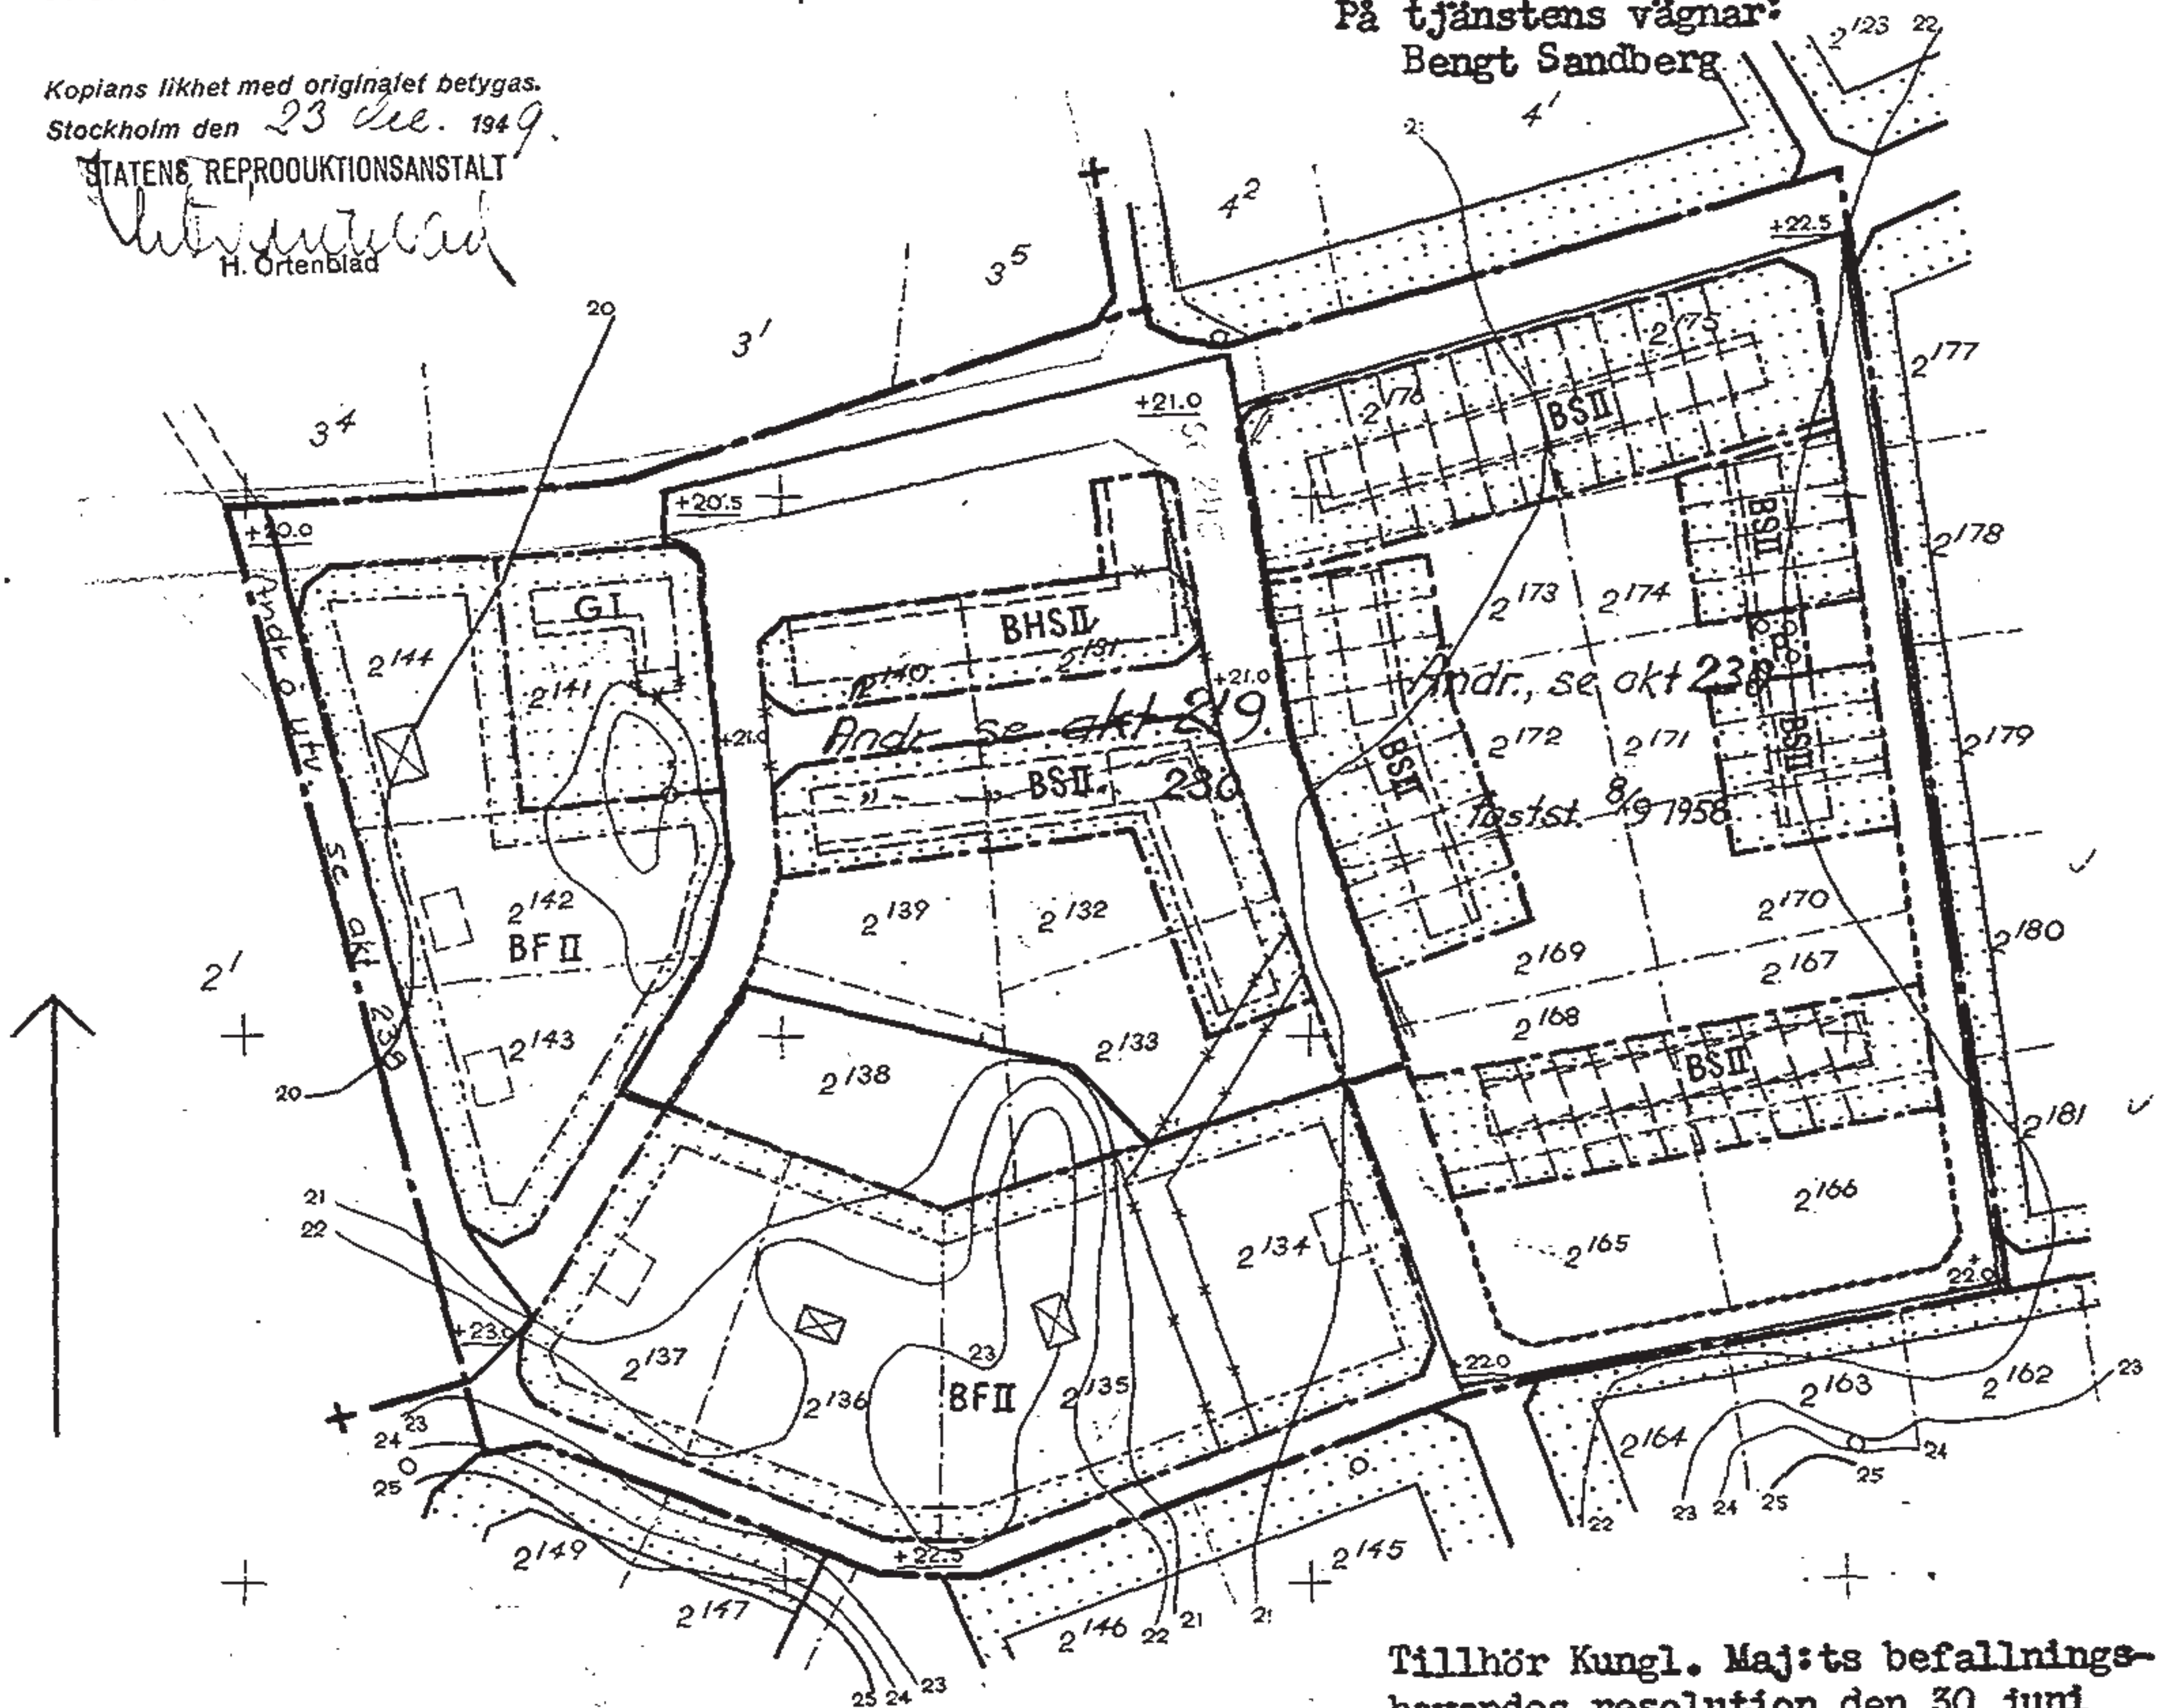

Tillhör Kungl. Maj:ts befallnings-
havandes resolution den 30 juni
1948, betygar

I tjänsten:
Olof Ljungström

BETECKNINGAR:

BEFINTLIGA FÖRHÅLLANDEN:

- Fastighetsgräns
- Väg
- Byggnad
- Polygonpunkt
- Koordinatpunkt
- Nivåkurvor
- Byggnadsplane-gräns
- Områdesgräns i gällande byggnadsplan
- Bestämmelsegräns

BYGGNADSPLANEN:

- Byggnadsplane-gräns
- Områdesgräns
- som föreslås utgå
- Bestämmelsegräns

- Gräns mellan gata och allmän plats, ej avsedd att fastställas
- Föreslagen tomtgräns, ej avsedd att fastställas
- Allmän plats, gata, torg, park
- Område för bostadsändamål
- bostads- och handelsändamål
- garage
- panncentral
- Mark som ej får bebyggas över markplan
- Byggnadssätt
- Våningsantal
- Gatuhöjd, fastställd som avses bibehållas
- ny föreslagen
- Föreslagen byggnad

Komplet
Coll. Ds

Skala 1:2000
200 m.

m. 20 0

100