

S 125
Ritsolen

FÖRSLAG TILL ÄNDRING OCH UTVIDGNING AV STADSPLANEN FÖR VÄSTRA DELEN AV NORRMALM I SUNDSVALL

Grundkarta (befintliga förhållanden)

- gällande områdesgränser
- fästighetsgränser
- vägar
- huvudbyggnad resp. uthus
- gällande gathöjd
- nivåkurvor
- staket

Stadsplanekarta

- stadsplanegränser
- gällande områdesgränser
- gällande områdesgränser avsedd att utgå
- gatu- och avlovs- och annan områdesgränser
- bestämmelsegränser
- gränslinje ej avsedd att fastställa gata
- park eller plantering
- område för allmänt ändamål
- område för bostadsändamål
- område för handelsändamål
- område för småindustriändamål
- område för gasagändamål
- område för idrottsändamål
- mark som inte får bebyggas
- mark tillgänglig för underjordiska ledningar
- gällande gathöjd
- gällande gathöjd avsedd att utgå
- gathöjd
- antal våningar
- antal våningar jämte vindsvindning
- bygghöjd räknad från stadens nollplan

UPPRÄTTAT ÅR 1952 AV *W. Hamrin*


Den 22 februari 1952 hava stadsfullmäktige i Sundsvall antagit i enlighet med denna karta upprättat förslag till ändring och utvidgning av stadsplanen för västra delen av Norrmalm i Sundsvall. För stadsfullmäktige i Sundsvall:

På tjänstens vägnar:
Helge Welborn
stadsfullmäktiges sekr.

stadsarkitekt

Tillhör Kungl. Maj:ts beslut den 19 september 1952. (undantag se Kungl. Maj:ts beslut) Stockholm i Kommunikationsdepartementet
Ex officio:
Nils Aurén

Kopians likhet med originalet bevisas.
Stockholm den 1952
STATENS REPRODUKTIONSBOKFÖRLAG
G. Lundberg

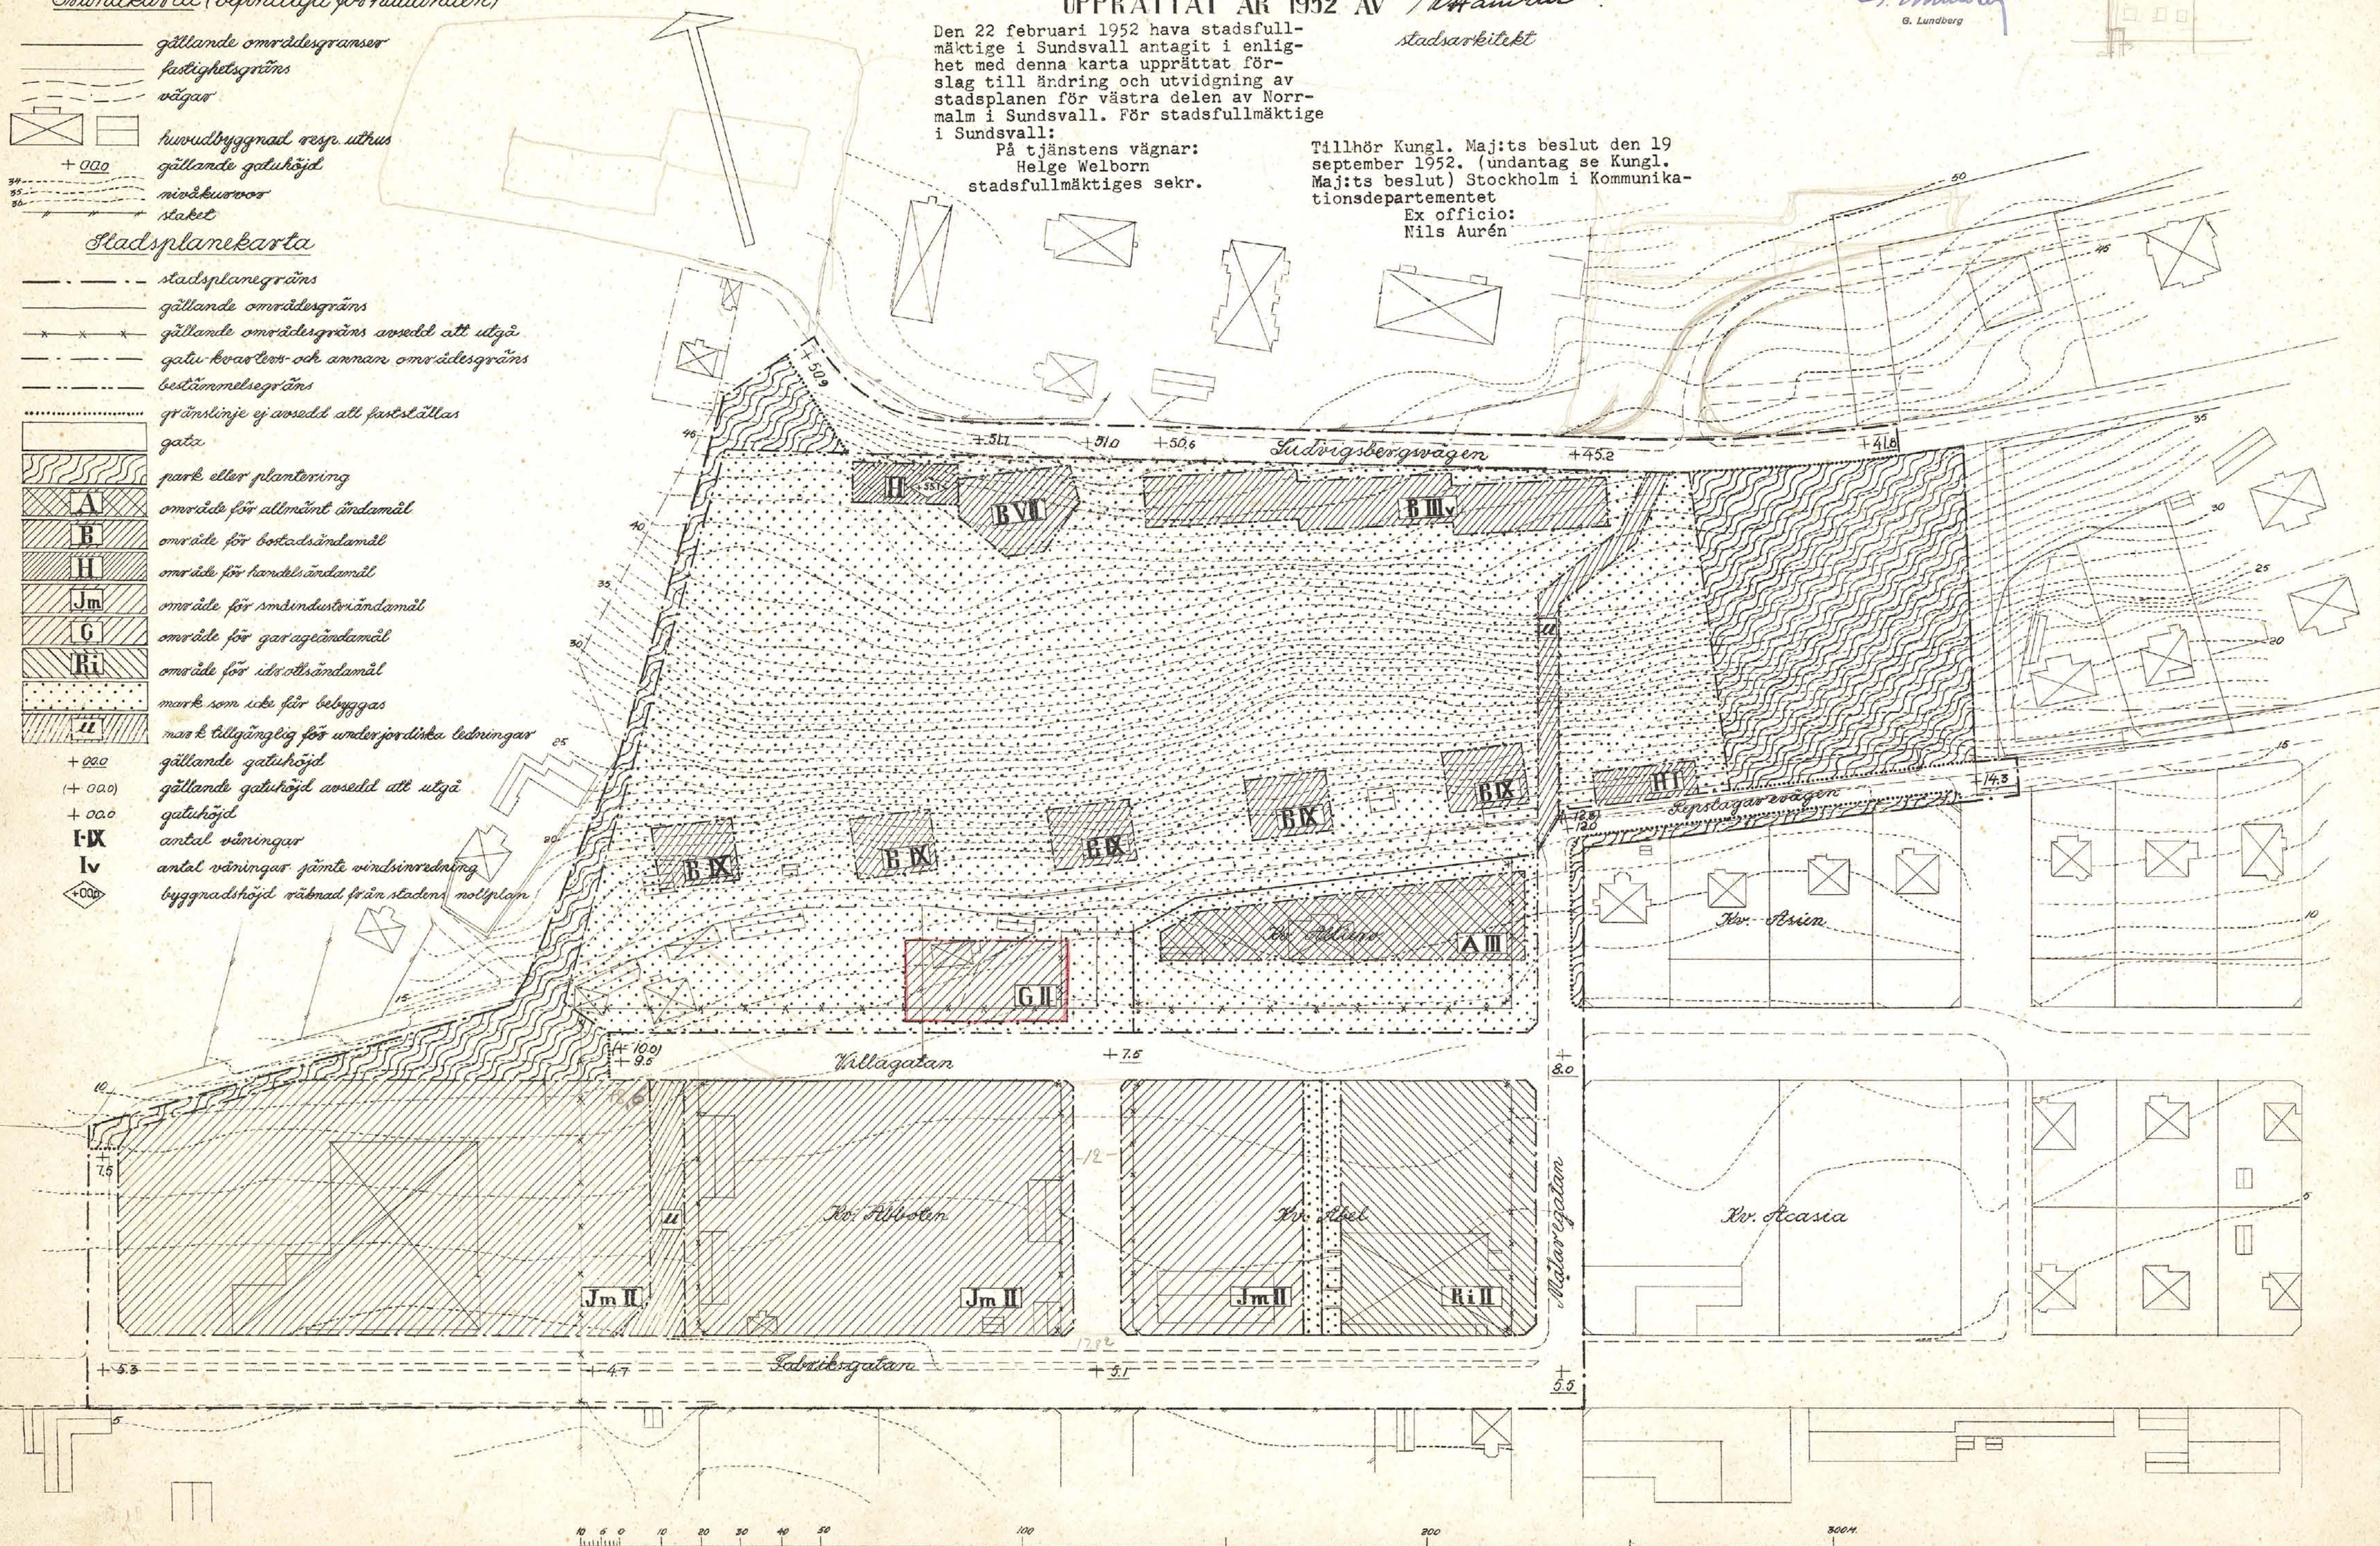

Skala 1:1000

55885 m. Sp. 1952

S 125