


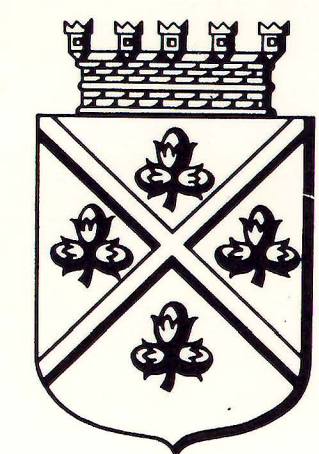


Grundkarta över
del av RÖINGE 7:3

i Hälsleholms kommun

Upprättad 1977.01.25

Henrik Kristensson
Byråingenjör

Bo Walter
Måningstekniker

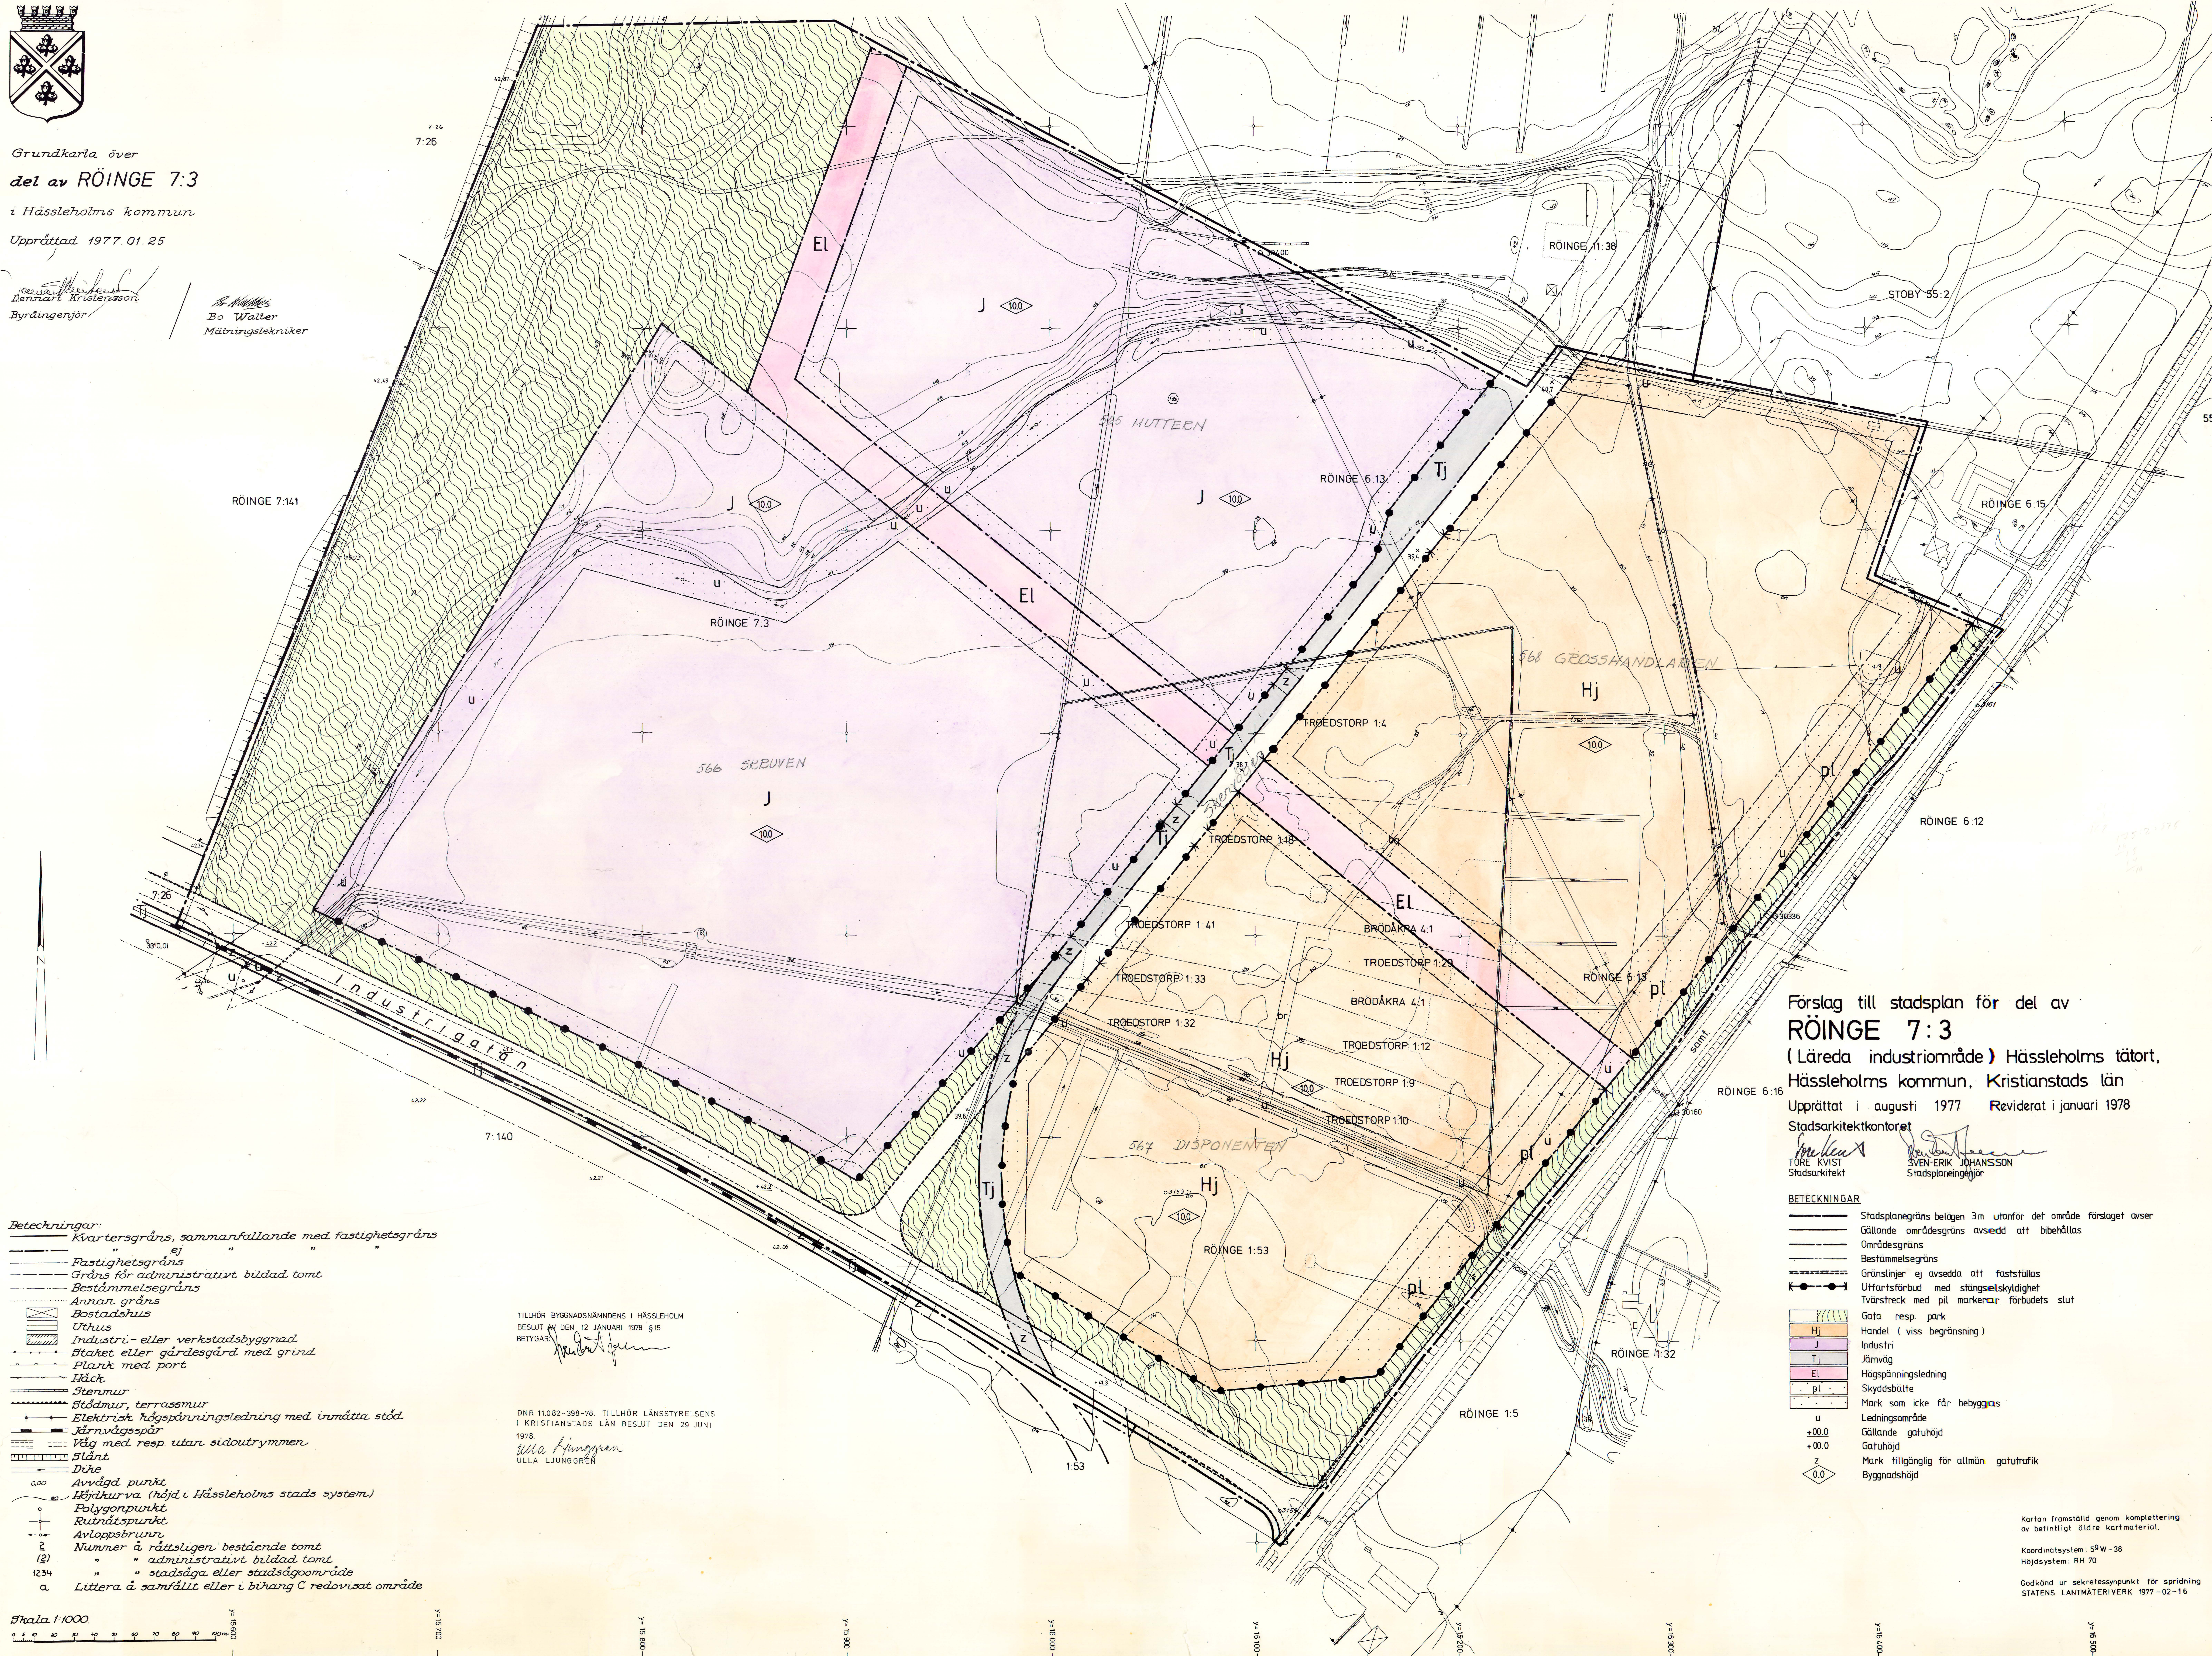

- Beteckningar:**
- Kvartergräns, sammanfallande med fastighetsgräns
 - Fastighetsgräns
 - Gräns för administrativt bildad tomt
 - Bestämmelsegräns
 - Annan gräns
 - Bostadshus
 - Uthus
 - Industri- eller verkstadsbyggnad
 - Staket eller gårdsgård med grund
 - Plan med port
 - Häck
 - Stenmur
 - Stödmur, terrassmur
 - Elektrisk högspänningsledning med inmätta stöd
 - Järnvägsspår
 - Väg med resp. utan sidoutrymmen
 - Slänt
 - Dike
 - Avvägd punkt
 - Höjningskurva (höjd i Hälsleholms stads system)
 - Polygonpunkt
 - Rutningspunkt
 - Avloppsbrunn
 - Nummer å rättsligen bestående tomt
 - " " administrativt bildad tomt
 - " " stadsäga eller stadsägdområde
 - Littera å samfällt eller i bilaga C redovisat område

Skala 1:1000

TILLHÖR BYGGNADSNÄMNDENS I HÄLSLEHOLM
BESLUT AV DEN 12 JANUARI 1978 § 15
BETYGAR *[Signature]*

DNR 11082-398-78. TILLHÖR LÄNSSTYRELSENS
I KRISTIANSTADS LÄN BESLUT DEN 29 JUNI
1978.
Ulla Hinggren
ULLA LJUNGREN

Förslag till stadsplan för del av
RÖINGE 7:3
(Läreda industriområde) Hälsleholms tätort,
Hälsleholms kommun, Kristianstads län
Upprättat i augusti 1977 Reviderat i januari 1978

Stadsarkitektkontoret

[Signature]
TÖRE KVIST
Stadsarkitekt

[Signature]
SVEN-ERIK JOHANSSON
Stadsplaneringör

BETECKNINGAR

- Stadsplanegräns belägen 3 m utanför det område förslaget avser
- Gällande områdesgräns avsedd att bibehållas
- Områdesgräns
- Bestämmelsegräns
- Gränslinjer ej avsedda att fastställas
- Uttarsförbud med stängselskyldighet
- Tvåsträck med pil markerat förbuds slut
- Gata resp. park
- Hj Handel (i viss begränsning)
- Industri
- Tj Järnväg
- El Högspänningsledning
- pl Skyddsbalte
- Mark som icke får byggas
- Ledningsområde
- Gällande gatuhöjd
- Gatuhöjd
- Mark tillgänglig för allmän gatutrafik
- Byggnadshöjd

Kartan framställd genom komplettering
av befintligt äldre kartmaterial.

Koordinatsystem: 59 W - 38
Höjdsystem: RH 70

Godkänd ur sekretesspunkt för spridning
STATENS LANTMÄTERIVERK 1977-02-16