





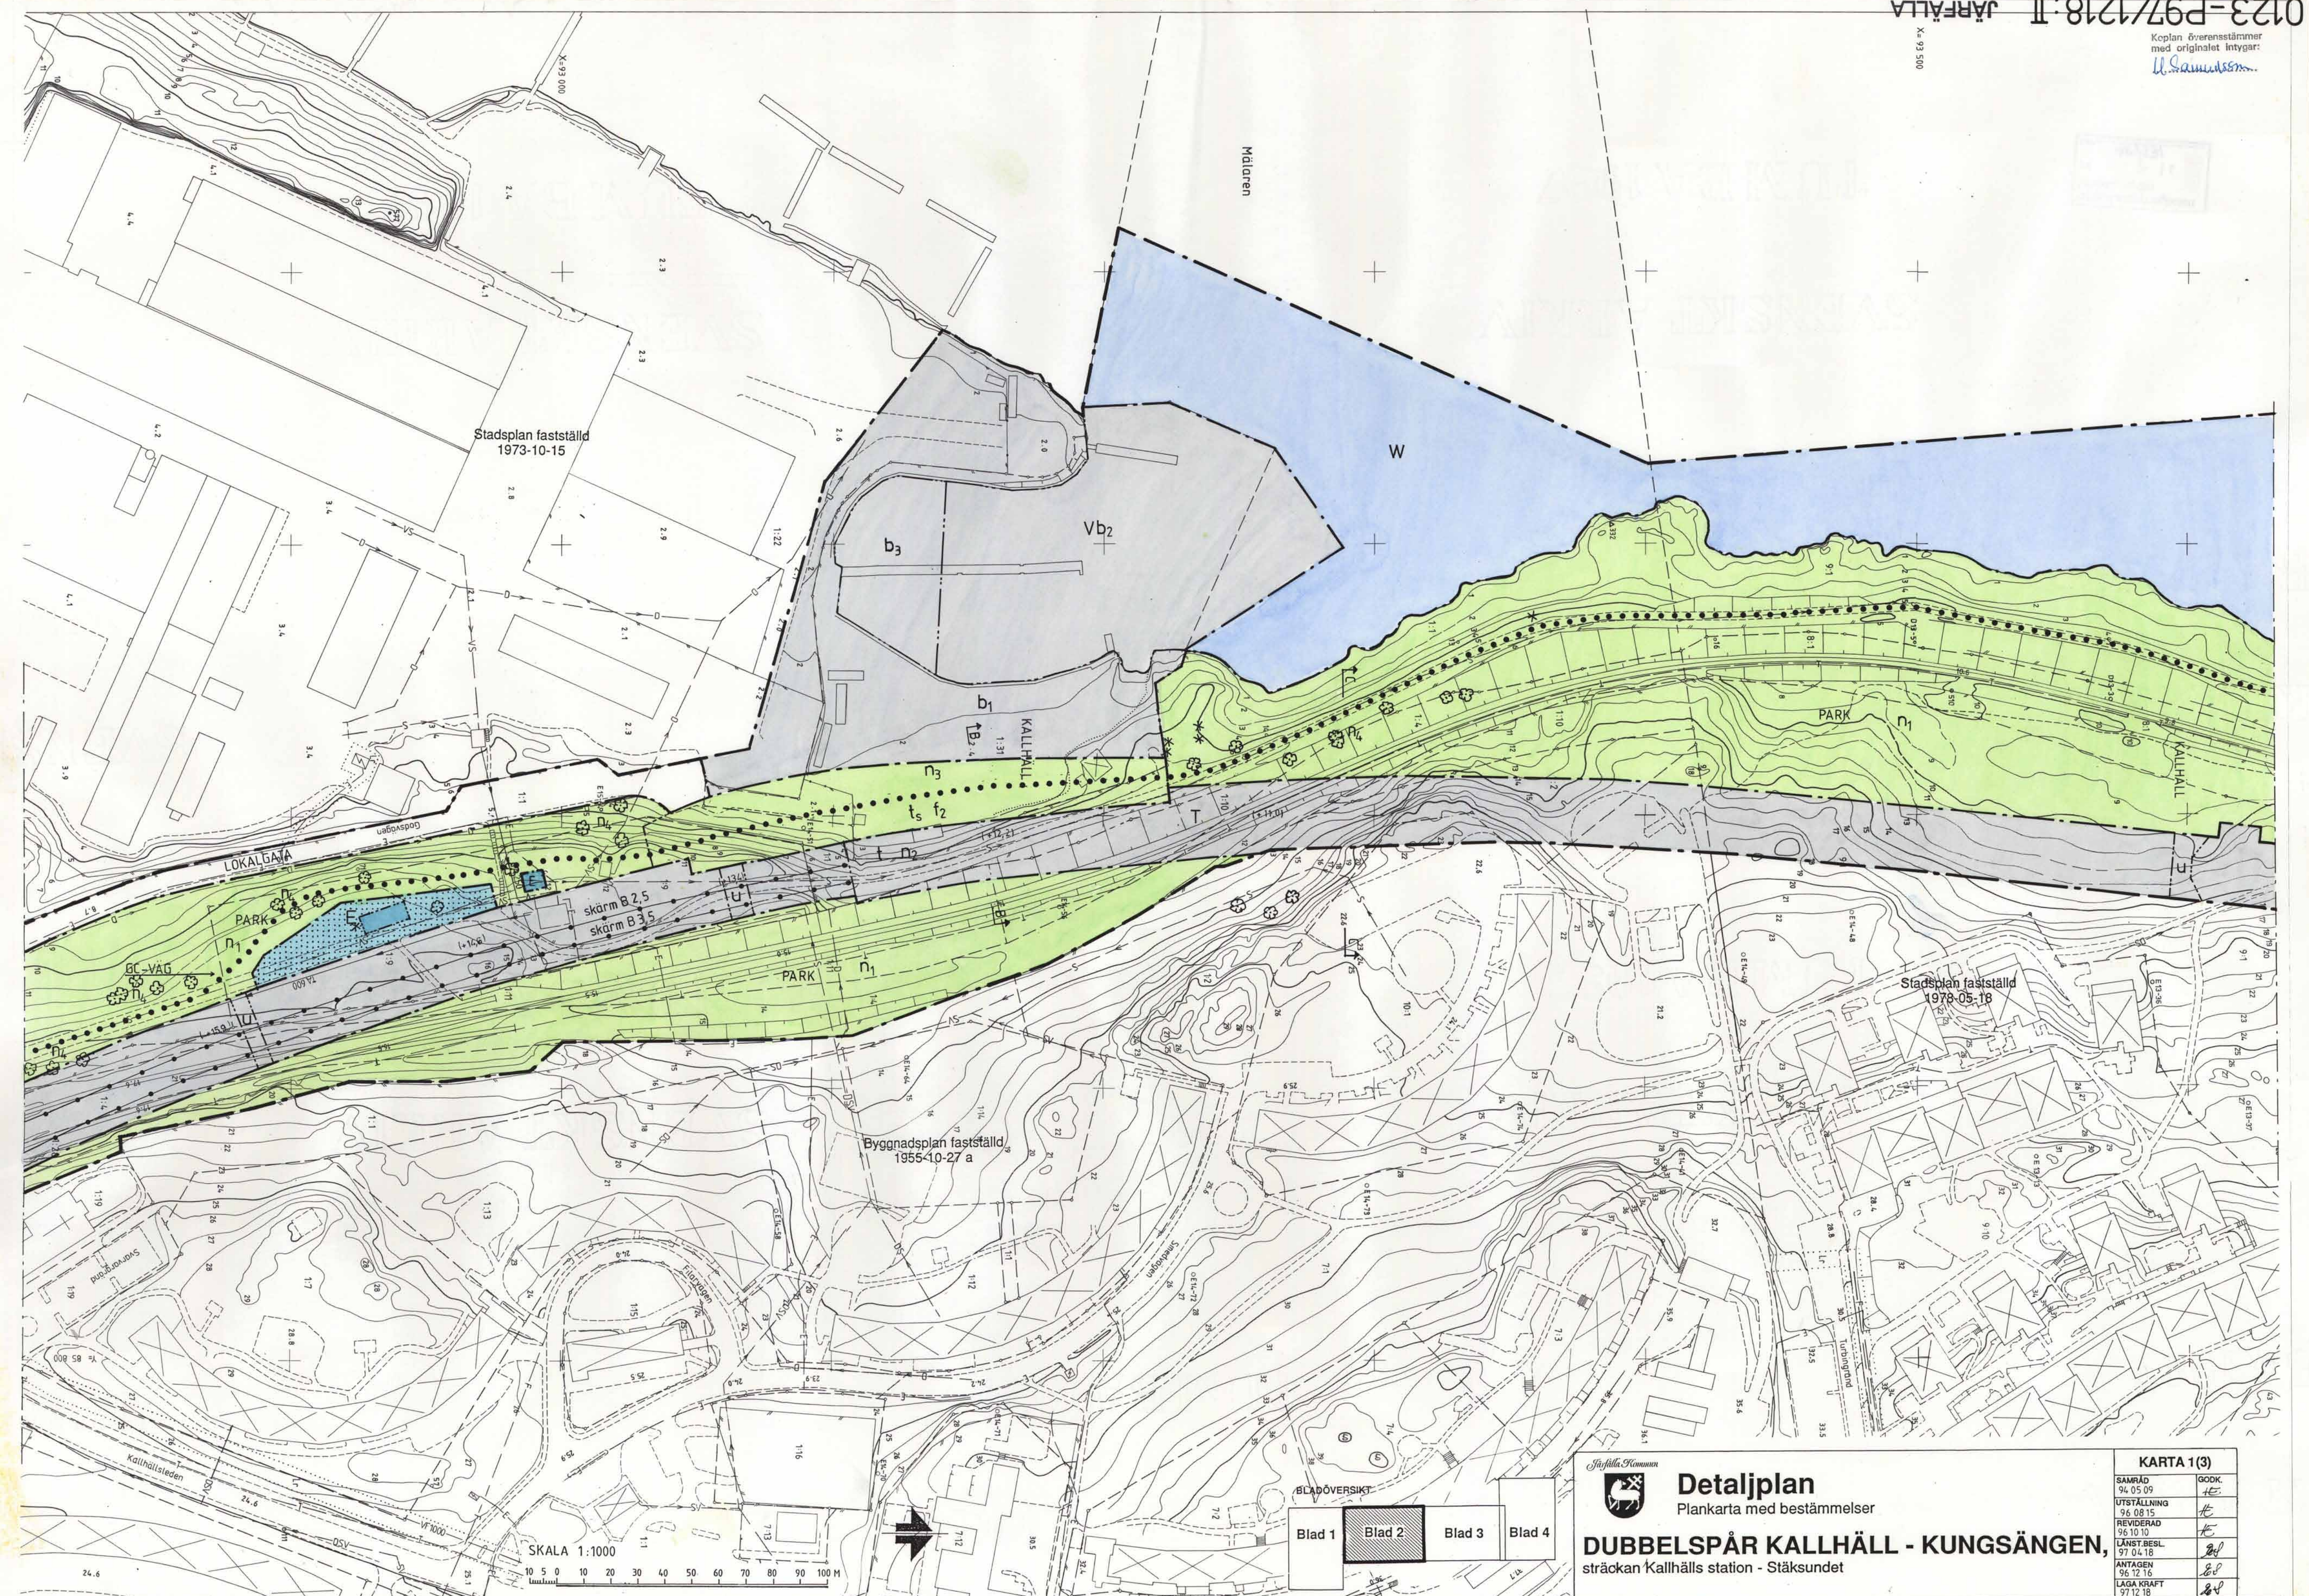

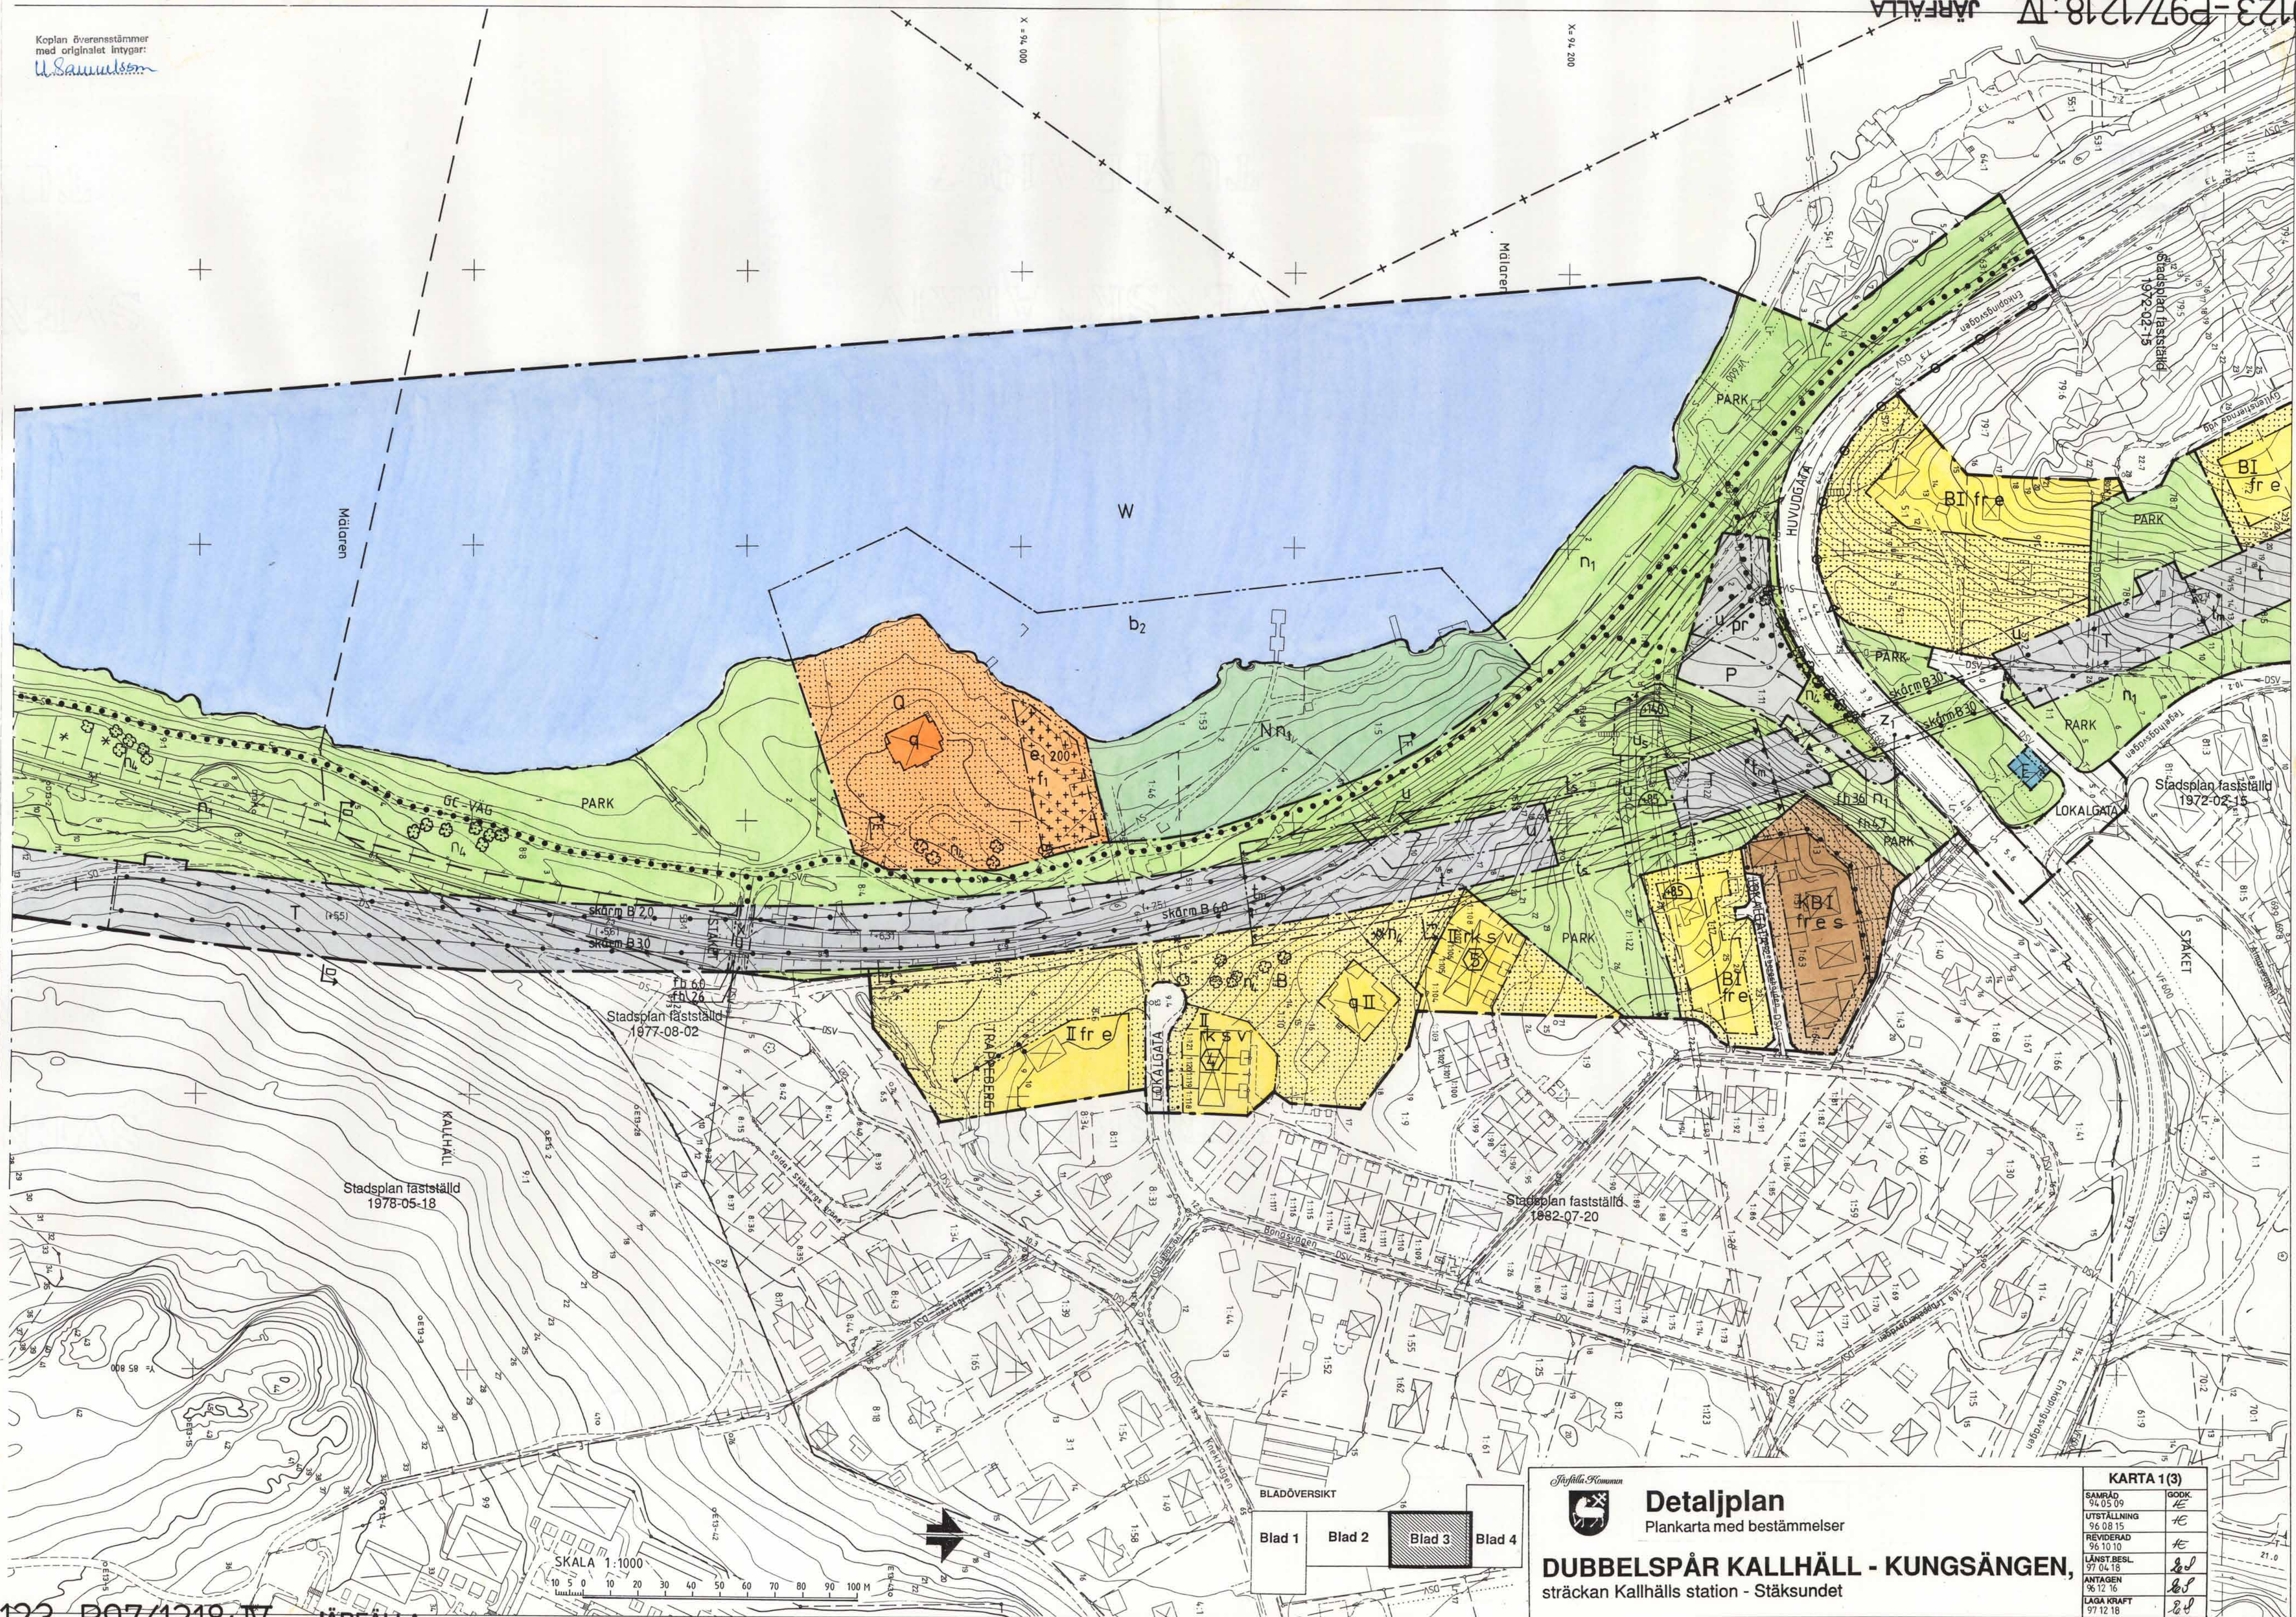

Blad 1 Blad 2 **Blad 3** Blad 4

Järfälla Kommun
Detaljplan
Plankarta med bestämmelser

DUBBELSPÅR KALLHÄLL - KUNGSÄNGEN,
sträckan Kallhälls station - Ståksundet

KARTA 1(3)	
SAMRÅD 94.05.09	GOOK TE
UTSTÄLLNING 96.08.15	TE
REVIDERAD 96.10.10	TE
LÄNST.BESL. 97.05.18	TE
ANTAGEN 96.12.16	TE
LAGA KRAFT 97.12.18	TE

Koplan överensstämmer
med originalet intygar:
H. Samuelson

