


# FORMELL PLAN ( JURIDISKT DOKUMENT )

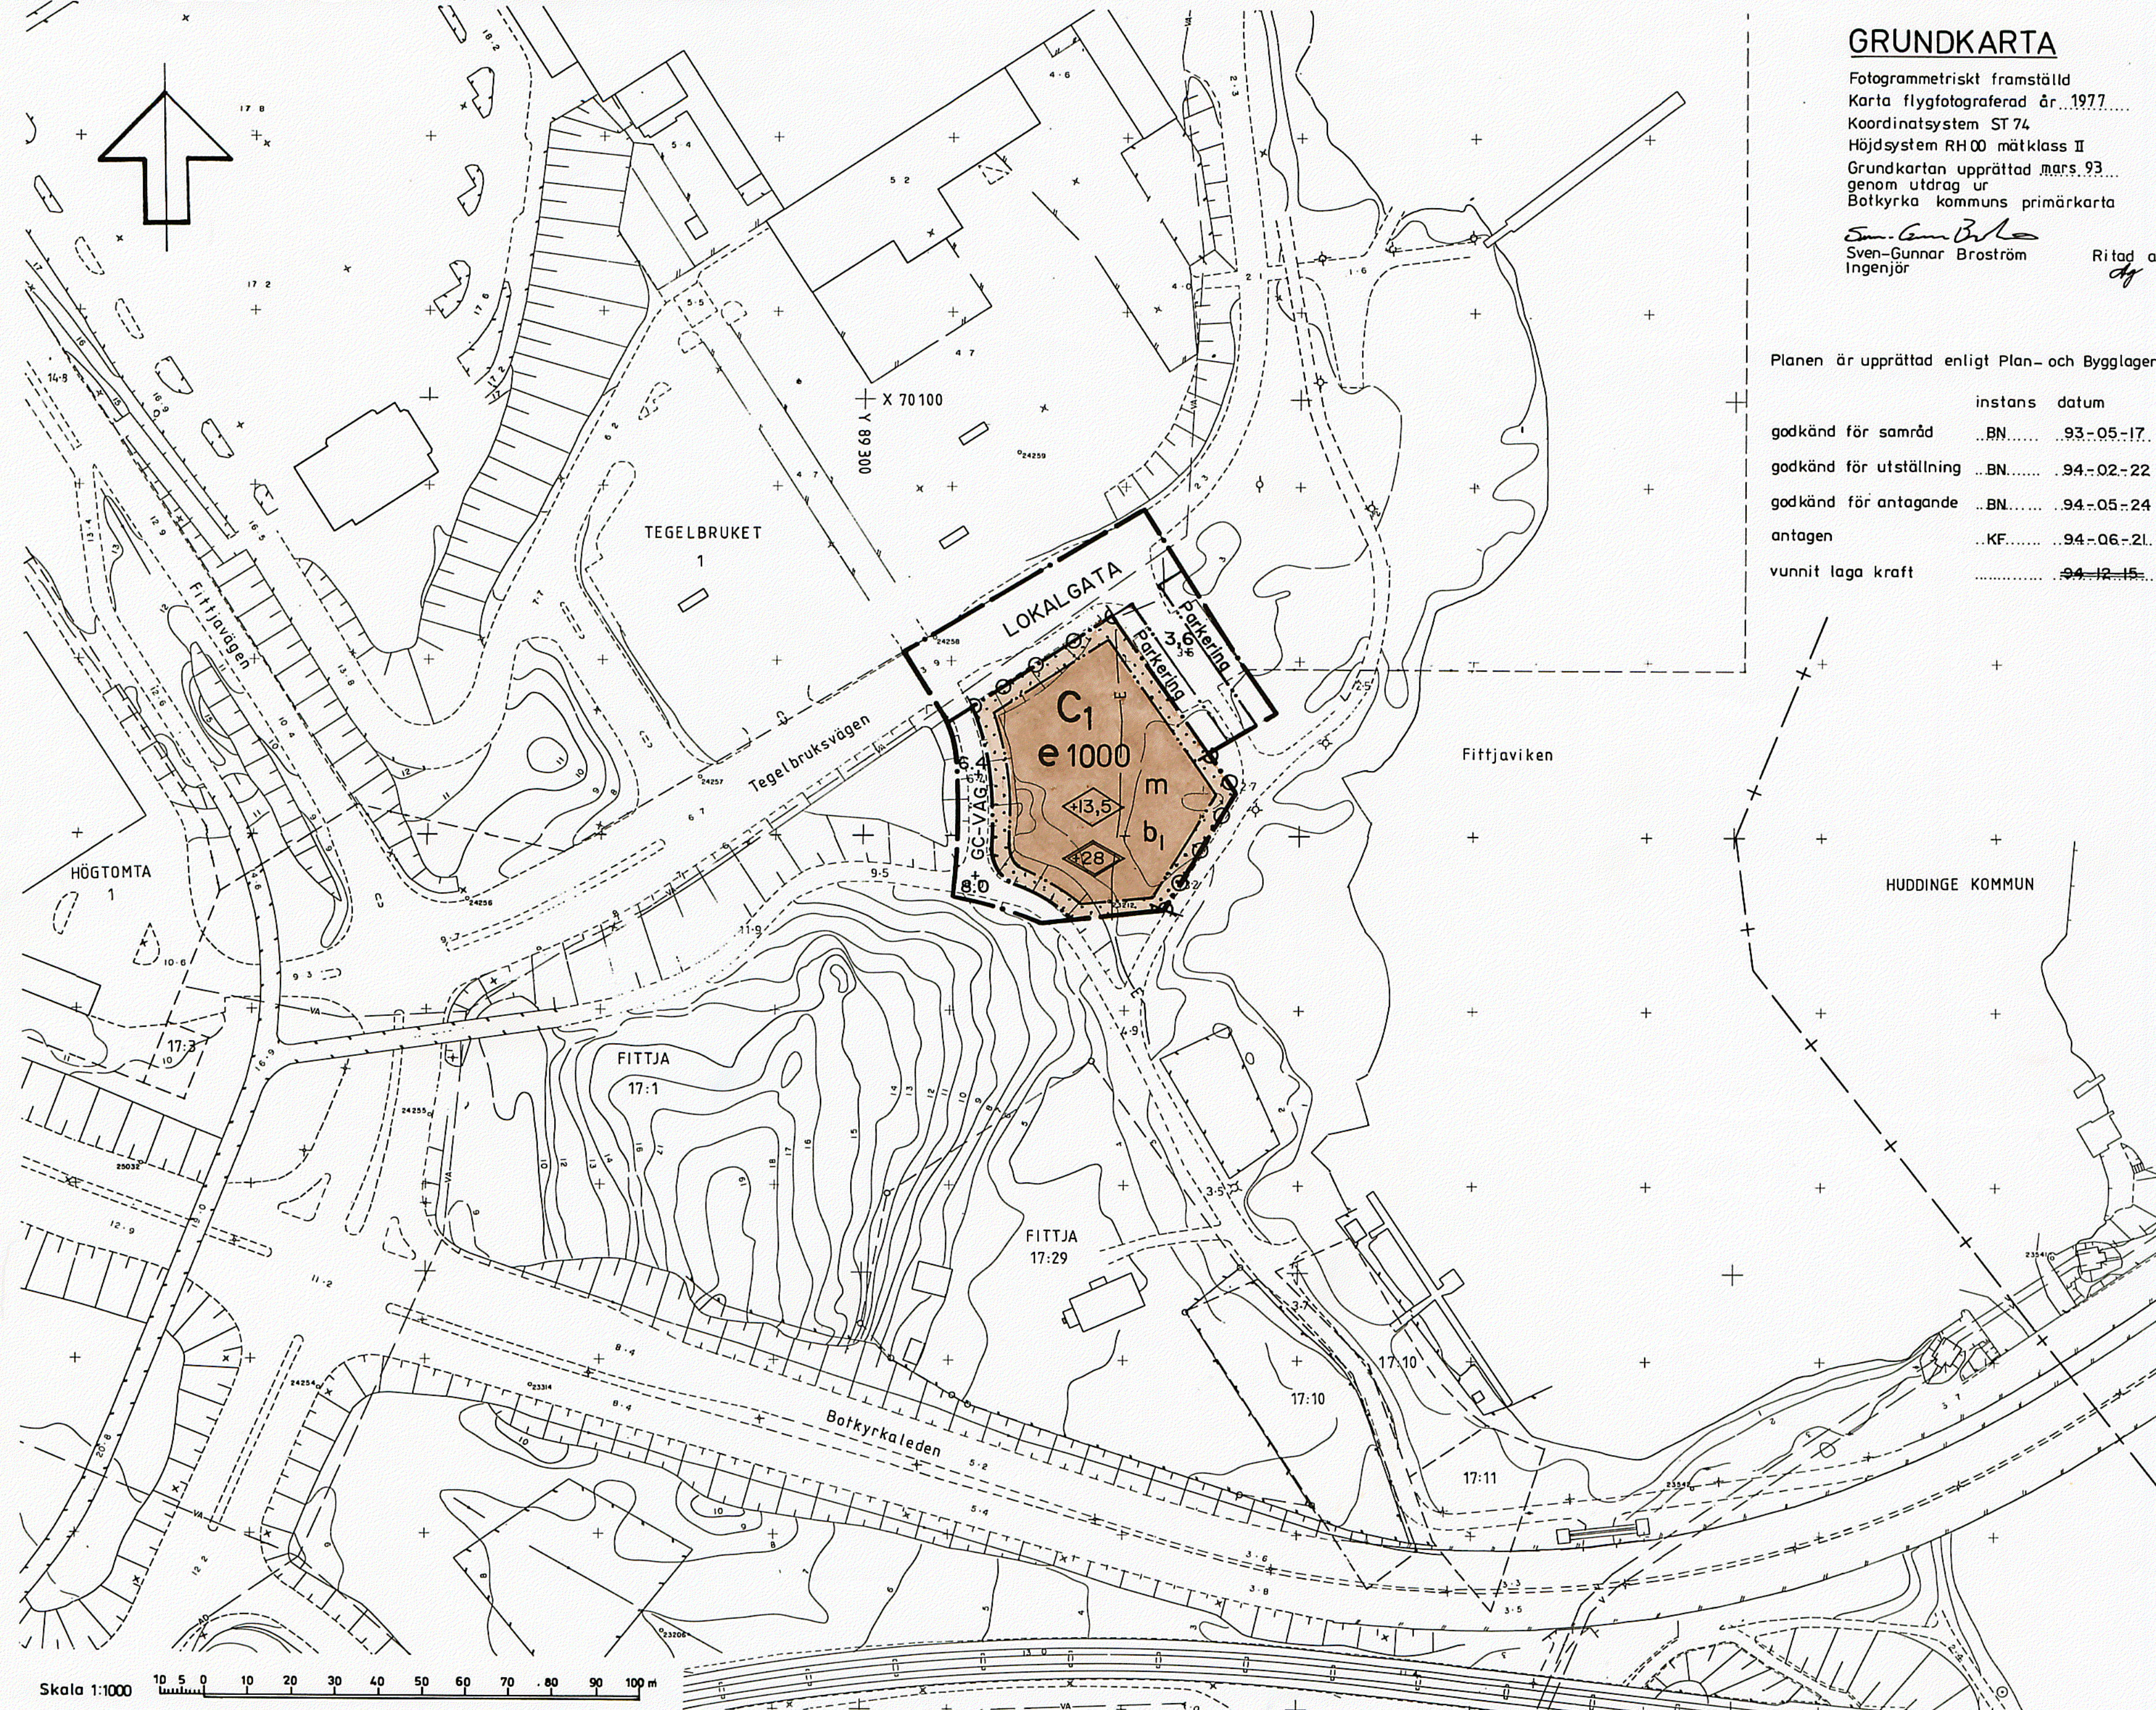

## GRUNDKARTA

Fotogrammetriskt framställt  
Karta flygfotograferad år 1977  
Koordinatsystem ST 74  
Höjdsystem RH 00 måtklass II  
Grundkarta upprättad mars 93  
genom utdrag ur  
Botkyrka kommuns primärkarta  
Sven-Gunnar Broström  
Ingenjör

Ritad av

Planen är upprättad enligt Plan- och Bygglagen

|                         | instans | datum              |
|-------------------------|---------|--------------------|
| godkänd för samråd      | BN      | 93-05-17           |
| godkänd för utställning | BN      | 94-02-22           |
| godkänd för antagande   | BN      | 94-05-24           |
| antagen                 | KF      | 94-06-21           |
| vunnit laga kraft       |         | 94-12-15, 95-03-02 |

## PLANBESTÄMMELSER

Följande gäller inom områden med nedanstående beteckningar.  
Planbestämmelse utan beteckning gäller hela området. Endast  
angiven användning och utformning är tillåten.

### GRÄNSBETECKNINGAR

- Gräns för planområdet
- Användningsgräns
- Egenskapsgräns

### ANVÄNDNING AV MARK

#### Allmänna platser

- LOKALGATA Lokaltrafik
- GC-VÄG Gång- och cykelväg

#### Kvarteretsmark

- C1 Moske' med personalbostad

### UTFORMNING AV ALLMÄNNA PLATSER

- +0,0 Föreskriven höjd över nollplanet
- Parkering Parkering

### UTNYTTJANDEGRAD

- e 000 Största bruttoarea i m<sup>2</sup> ovan mark

### BEGRÄNSNING AV MARKENS BEBYGGANDE

- Marken får inte bebyggas

### MARKENS ANORDNANDE

- Utfart får inte anordnas

### UTFORMNING, UTFÖRANDE

- +0,0 Högsta byggnadshöjd i meter över nollplanet
- +0,0 Högsta totalhöjd i meter över nollplanet på minoret

b1

Byggnad skall utföras så att en ekvivalent ljudnivå inomhus uppnås motsvarande 30 dB(A) för bostad och 40 dB(A) för moske'

### STÖRNINGSSKYDD

- m Båneutrop får inte göras

### ADMINISTRATIVA BESTÄMMELSER

Genomförandefriden slutar 2008-12-31

Tillhör kommunfullmäktiges i Botkyrka kommun  
beslut 94-06-21 § 117 Intyg

Gertrud Montin  
Kommunfullm. sekr.

## ILLUSTRATIONSPLAN



## DETALJPLAN FÖR

KV. TEGLET, MOSKE', I FITTJA  
BOTKYRKA KOMMUN, STOCKHOLMS LÄN

UPPRÄTTAD AV TEKNISKA FÖRVALTNINGEN 1994-01-24.

Kjell Bagstevold  
Stadsarkitekt

Inge Almqvist  
Planarkitekt