


FÖRSLAG TILL ÄNDRING OCH UTVIDGNING AV STADSPLANEN FÖR DELAR AV GRANLO I SUNDSVALLS STAD

UPPRÄTTAT PÅ STADSPLANÉKONTORET DEN 13 MAJ 1966
REVIDERAT ENLIGT BYGGNADSNÄMNDENS BESLUT DEN 22 AUG. 1966 §728

Bo Wideqvist-Kull
BO WIDEGVIST-KULL
Stadsplanarkitekt

Geza Molnar
GEZA MOLNAR
Statsplanetekniker

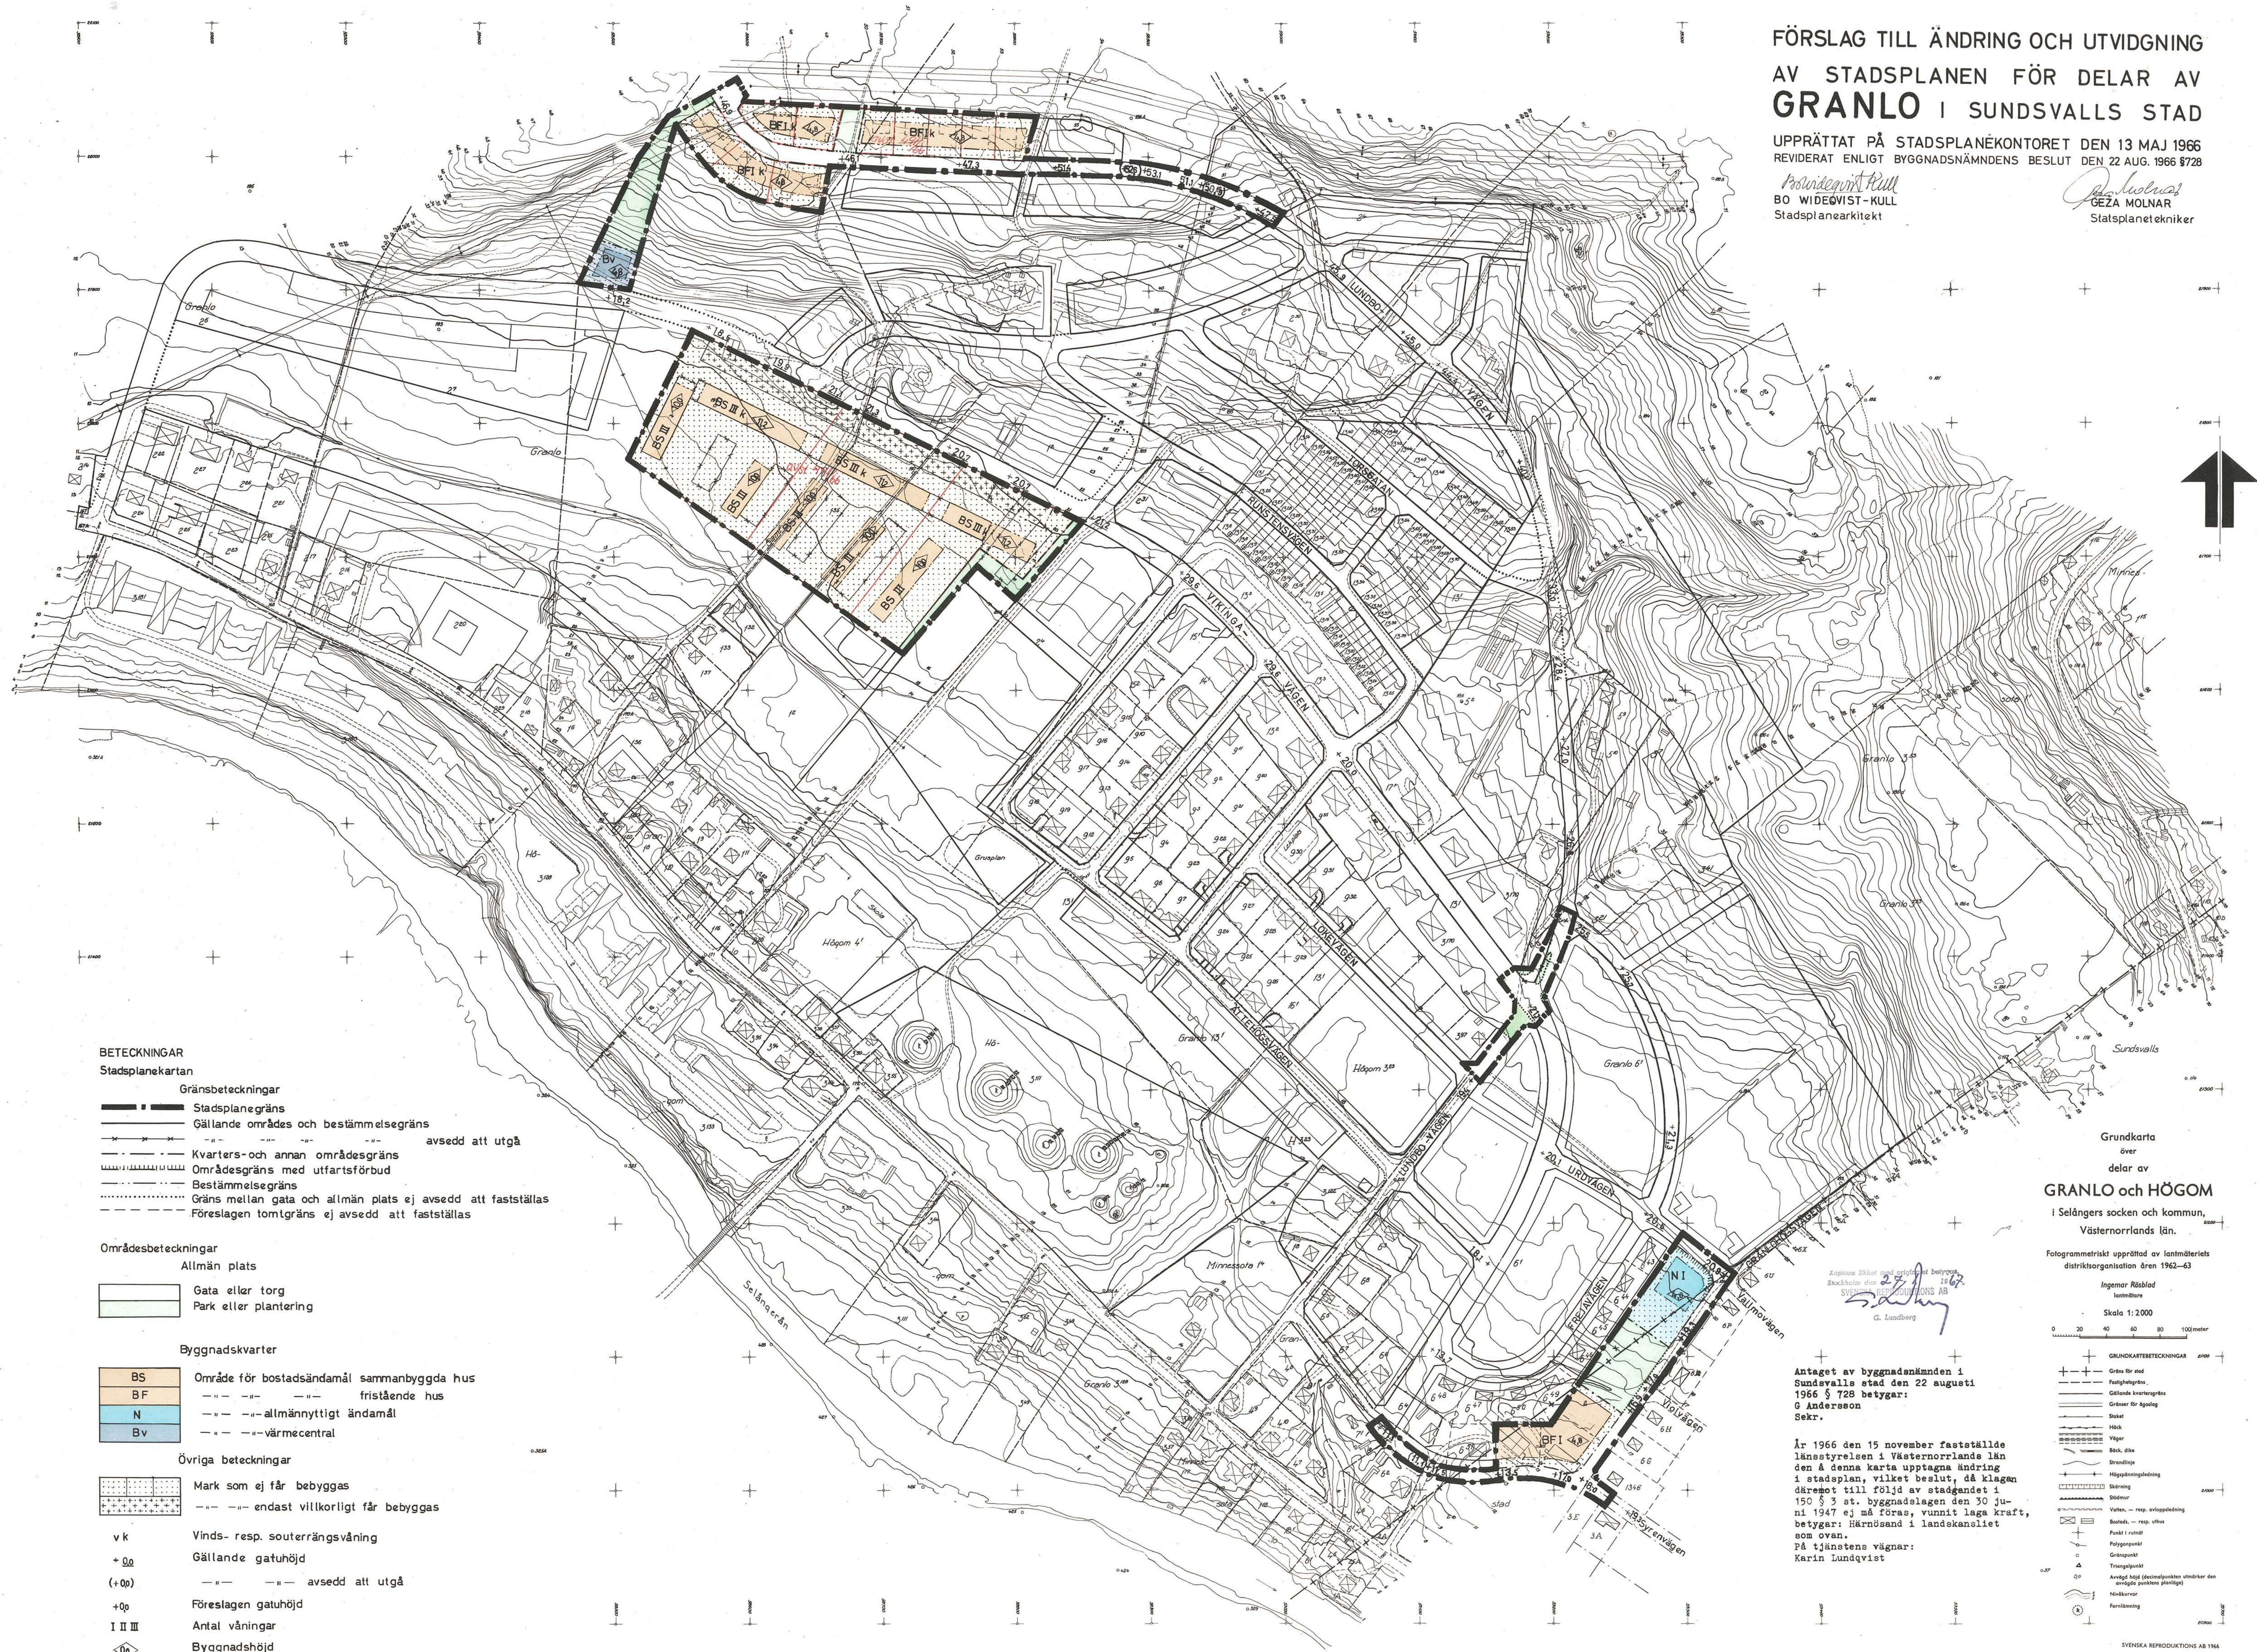

BETECKNINGAR Stadsplanekartan

- Gränsbeteckningar**
- Stadsplanegräns
 - Gällande områdes- och bestämmelsegräns
 - Kvarters- och annan områdesgräns
 - Områdesgräns med utfartsförbud
 - Bestämmelsegräns
 - Gräns mellan gata och allmän plats ej avsedd att fastställas
 - Föreslagen tomträngs ej avsedd att fastställas

Områdesbeteckningar

- Allmän plats**
- Gata eller torg
 - Park eller plantering

Byggnadskvarter

- BS Område för bostadsändamål sammanbyggda hus
- BF Område för bostadsändamål fristående hus
- N Område för allmännyttigt ändamål
- Bv Område för värmecentral

Övriga beteckningar

- Mark som ej får bebyggas
- Mark som endast villkorligt får bebyggas
- Vk Vinds- resp. souterrängsvåning
- +00 Gällande gatuhöjd
- (+00) avsedd att utgå
- +00 Föreslagen gatuhöjd
- I II III Antal våningar
- 00 Byggnadshöjd

Grundkarta över delar av

GRANLO och HÖGOM i Selångers socken och kommun, Västernorrlands län.

Fotogrammetriskt upprättad av lantmätarens
distriktsorganisation åren 1962-63

Ingemar Risholm
lantmätare

Skala 1:2000

0 20 40 60 80 100 meter

- GRUNDKARTEBETECKNINGAR**
- Gräns för stad
 - Fotopunkter
 - Gällande kvartersgräns
 - Gräns för byggnad
 - Staket
 - Häck
 - Vägg
 - Beak, dals
 - Brändställe
 - Högspänningsledning
 - Skärning
 - Stenmur
 - Vatten, resp. avloppsledning
 - Beak, resp. utväs
 - Punkt i rikt
 - Fotopunkt
 - Gränspunkt
 - Triangelpunkt
 - Avsedd höjd (beakspänns utmärker den
avsedda punkten planering)
 - Höjdpunkt
 - Förslagslinje

Antaget av byggnadsnämnden i
Sundsvalls stad den 22 augusti
1966 § 728 betygar:
G. Andersson
Skr.

År 1966 den 15 november fastställde
länsstyrelsen i Västernorrlands län
den 6 denna karta upptagna ändring
i stadsplan, vilket beslut, då klagen
däremot till följd av stadens i
150 § 3 st. byggnadslagen den 30 ju-
ni 1947 ej må föras, vunnit laga kraft,
betygar: Härnösand i landkansliet
som ovan.
På tjänstens vägnar:
Karin Lundqvist