

FÖRSLAG TILL ÄNDRING
AV STADSPLANEN FÖR
KVARTERET BISKOPEN M.M.
I HALMSTAD
UPPGJORT I SEPTEMBER 1966
STADSPLANEKARTA

Halmstad den 27 september 1966.

Helger Rosbom
stadsarkitekt

Lönn Olsson
planarkitekt

Reviderat.
Halmstad den 10 januari 1967.

Helger Rosbom
Lönn Olsson

Beteckningar:
A. Gränsbeteckningar:
- - - - - Linje belägen 3 meter utanför det område som förslaget avser.
- - - - - Gällande områdesgräns.
- - - - - Gällande områdesgräns avsedd att utgå.
- - - - - Bestämmelsegräns.

B. Områdesbeteckningar:
Allmän plats.
Gata.
Byggnadskvarter:
Område för allmänt ändamål.
Område för industriändamål.

C. Övriga beteckningar:
Mark som icke får bebyggas.
Mark tillgänglig för underjordiska ledningar.
Byggnadshöjd.
Fastighetsgräns.
Befintlig byggnad.
Befintlig avloppsledning.


År 1967 den 7 juli blev det å denna karta tecknade
förslag till stadsplaneändring av länsstyrelsen fastställt genom
beslut, som jämlikt 150 § byggnadslagen omedelbart vunnit laga
kraft, betygat.

Halmstad i landskapslaget som ovan
På tjänstens vägnar:

Stig Lindström

Grundkartan uppgjord i september 1966.

Valdemar Holmström
måtningsman

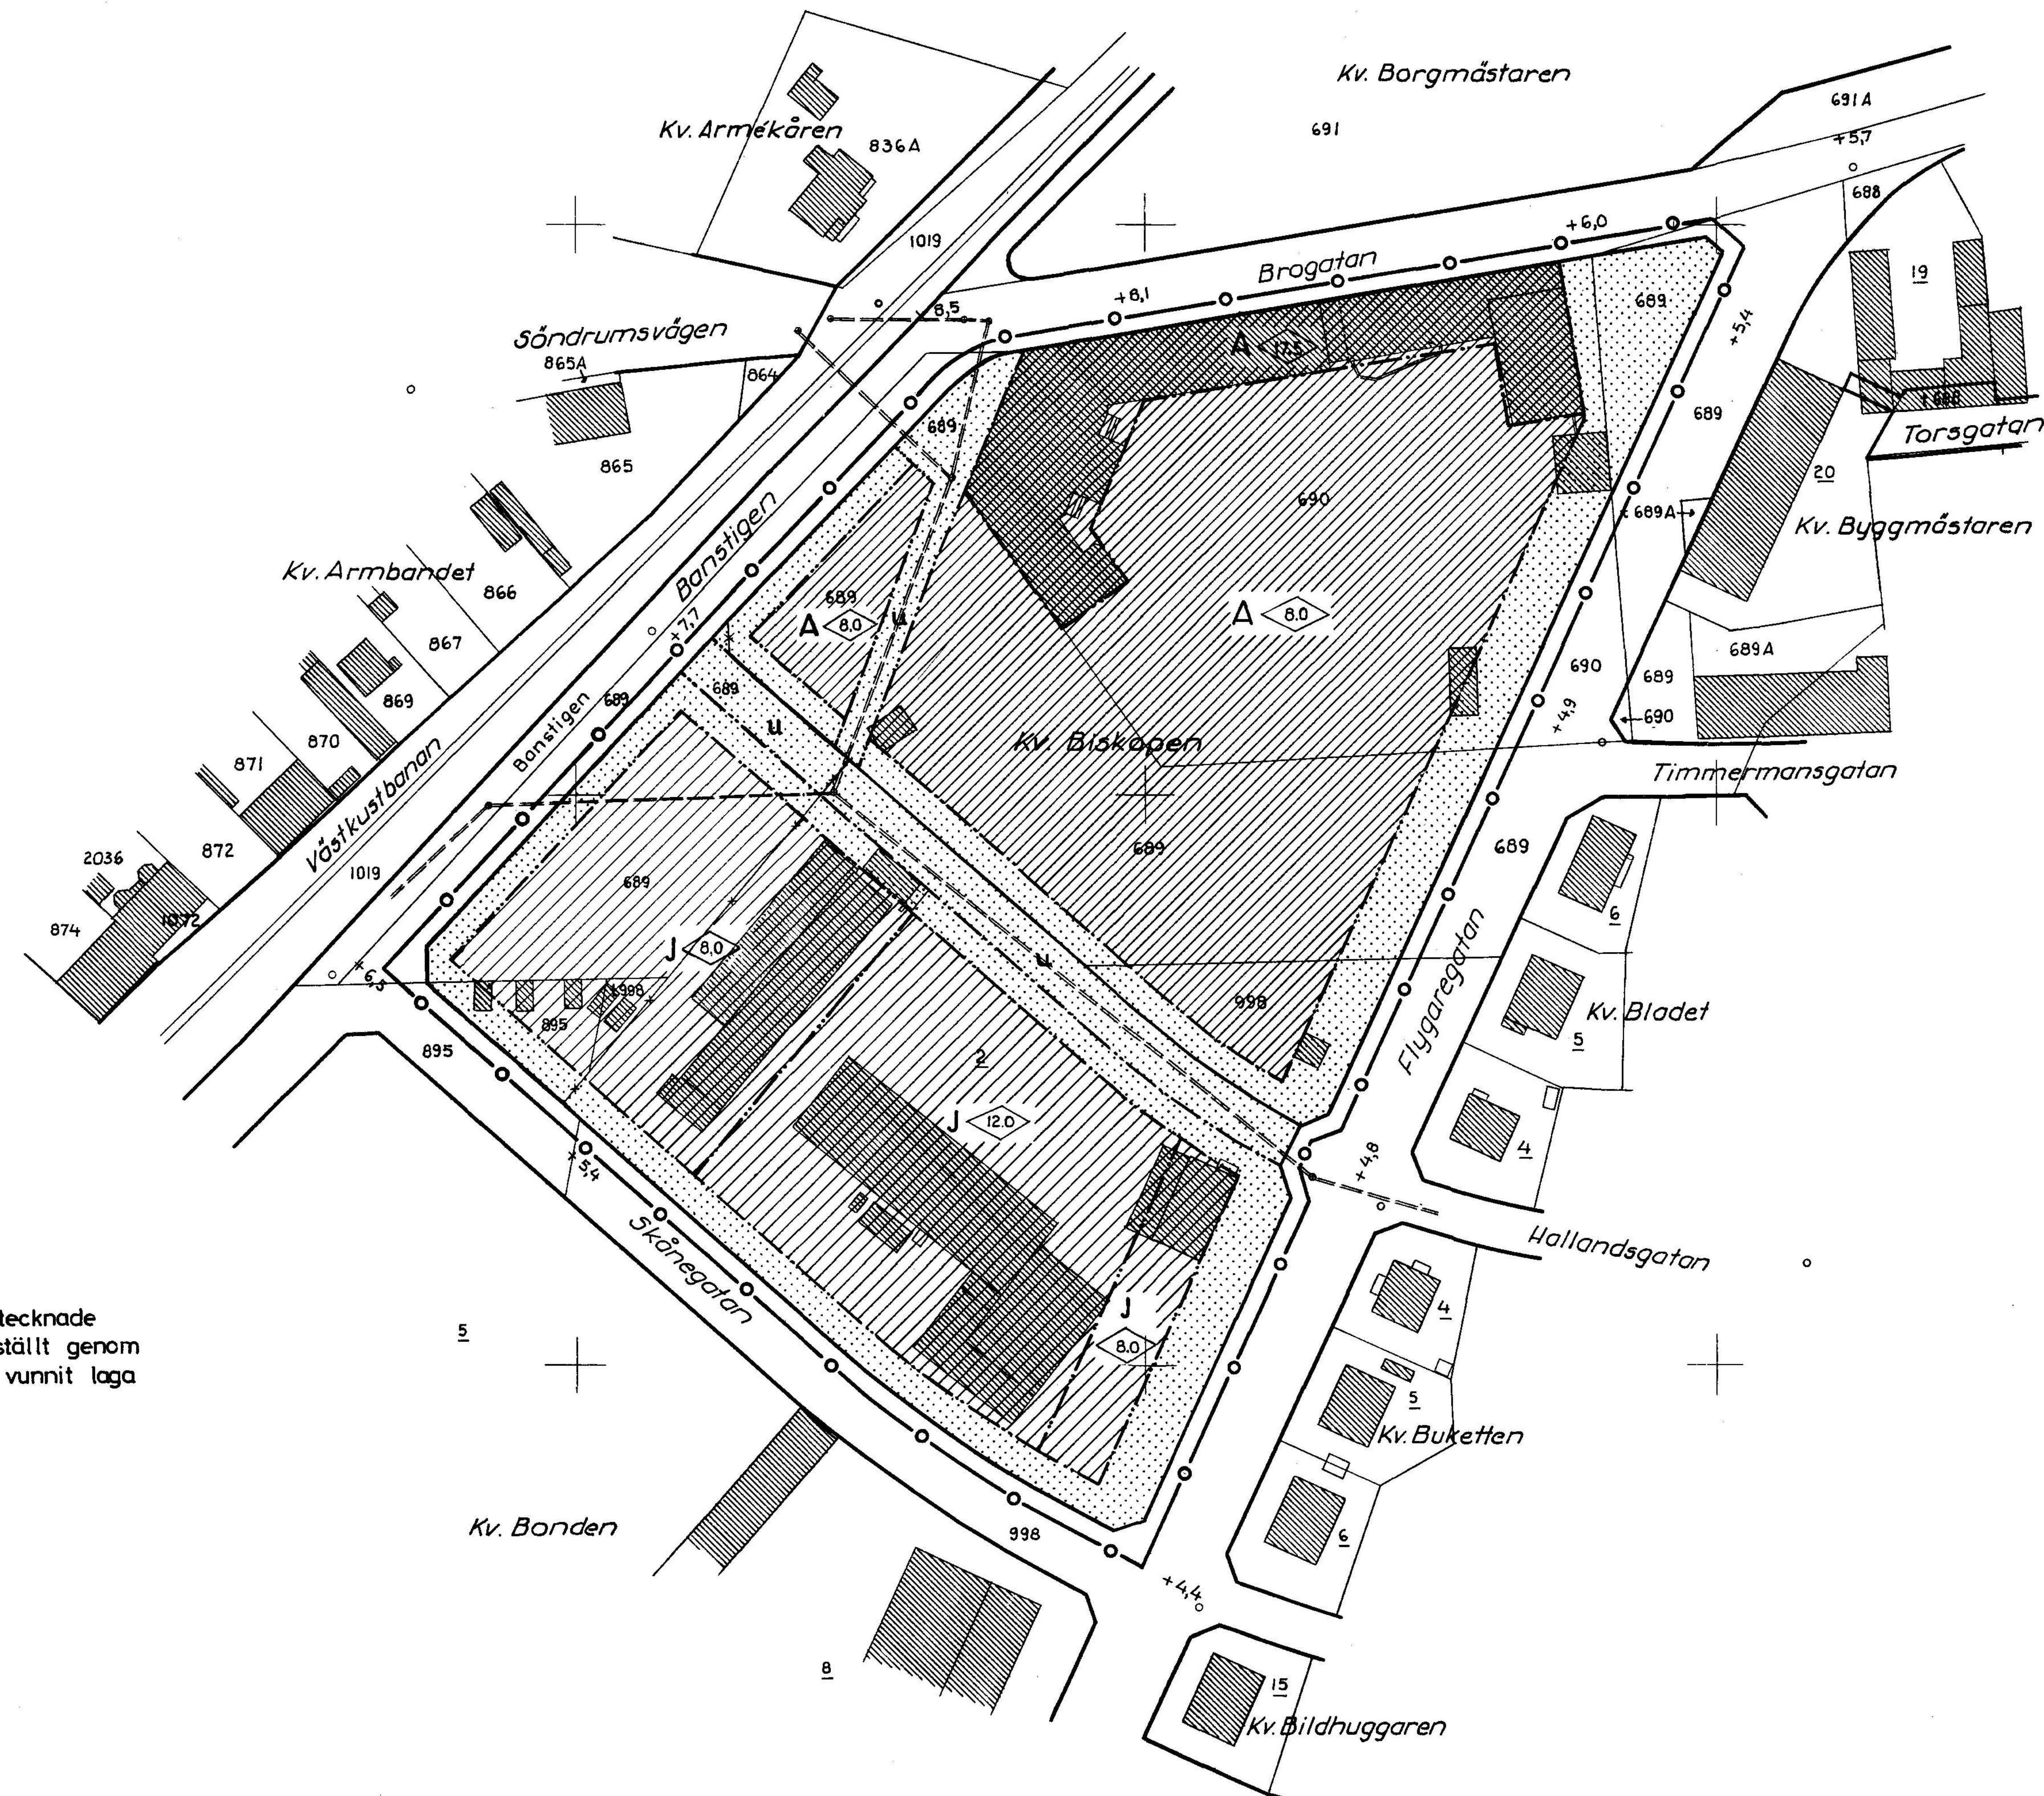

10 0 10 20 30 40 50 60 70 80 90 100m
Skala 1:1000