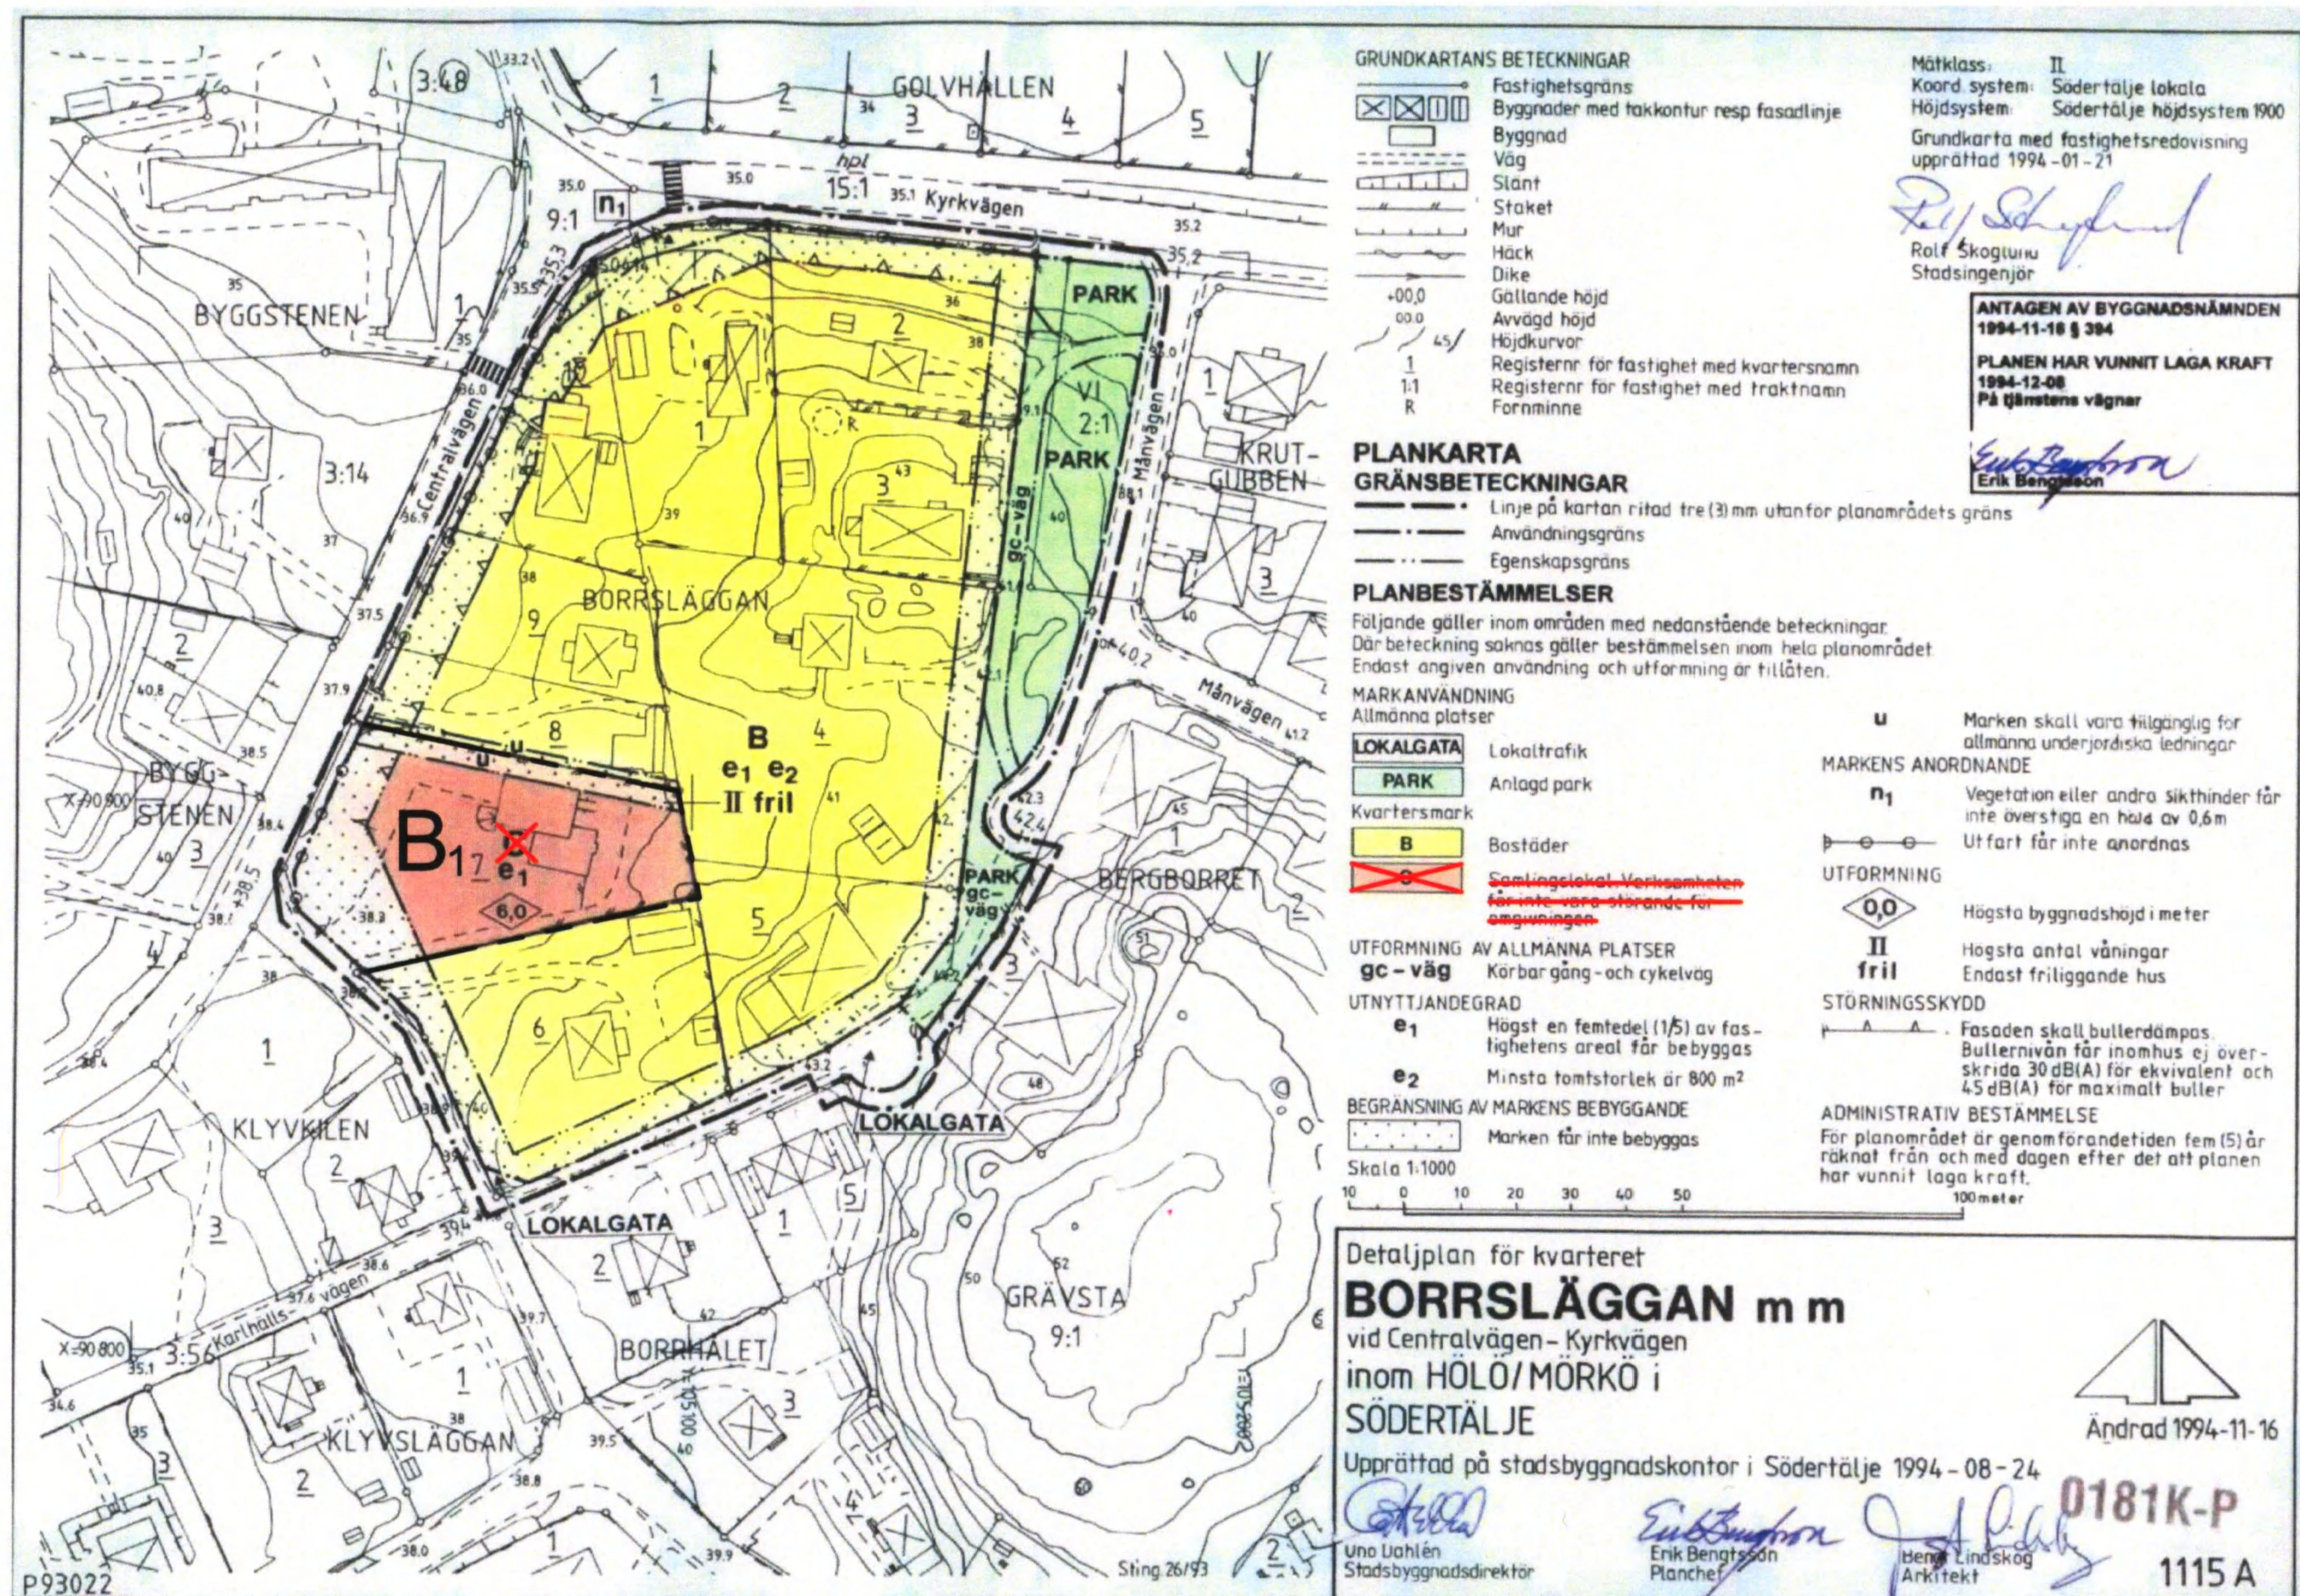




Detaljplanprocessen är anpassad till 5 kap. PBL (gällande från 2015-01-01)

Underliggande detaljplan (0181K-P1115A) gäller jämsides med denna ändring

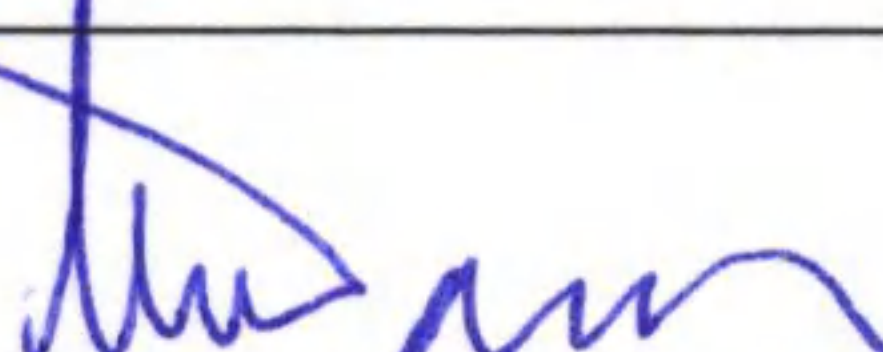
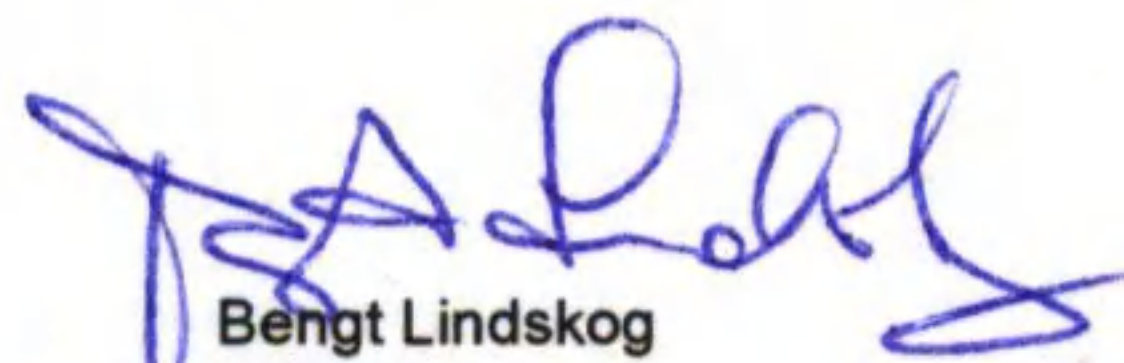
C Bestämmelse som utgår
Samlingslokal. Verksamheten får inte vara störande för omgivningen

B1 Ny bestämmelse
Bostäder, gruppboende (4 lägenheter)

ADMINISTRATIV BESTÄMMELSE
Genomförandetid

Genomförandetiden för ändringsområdet Borrsläggan 7, är fem (5) år från den dag planen vinner laga kraft

Dnr: 2014-01672-214

Till planen hör: ☐ Planprogram ☒ Planbeskrivning ☐ Genomförandebeskrivning		☐ Miljökonsekvensbeskrivning ☐ Fastighetsförteckning ☐ Samrådsredogörelse ☐ Illustrationskarta		☒ Utlåtande efter utställning ☐ ☐ ☐	
Ändring av del av detaljplan för kv BORRSLÄGGAN m m (Borrsläggan 7) vid Centralvägen i Hölö-Mörkö kommun (0181K-P1115A)				SÖDERTÄLJE KOMMUN 	
Södertälje kommun		Stockholms län		Beslutsdatum	Instans
				Godkännande	
Samhällsbyggnadskontoret				Antagande 2015-06-23 § 89	HÖLÖ/ MÖRKÖ KDN
Upprättad 2015-05-25		Reviderad		Laga kraft 2015-07-21	
 Urban Dahlberg Plan- och Bygglövschef		 Bengt Lindskog Arkitekt		0181K-P1685 A	