


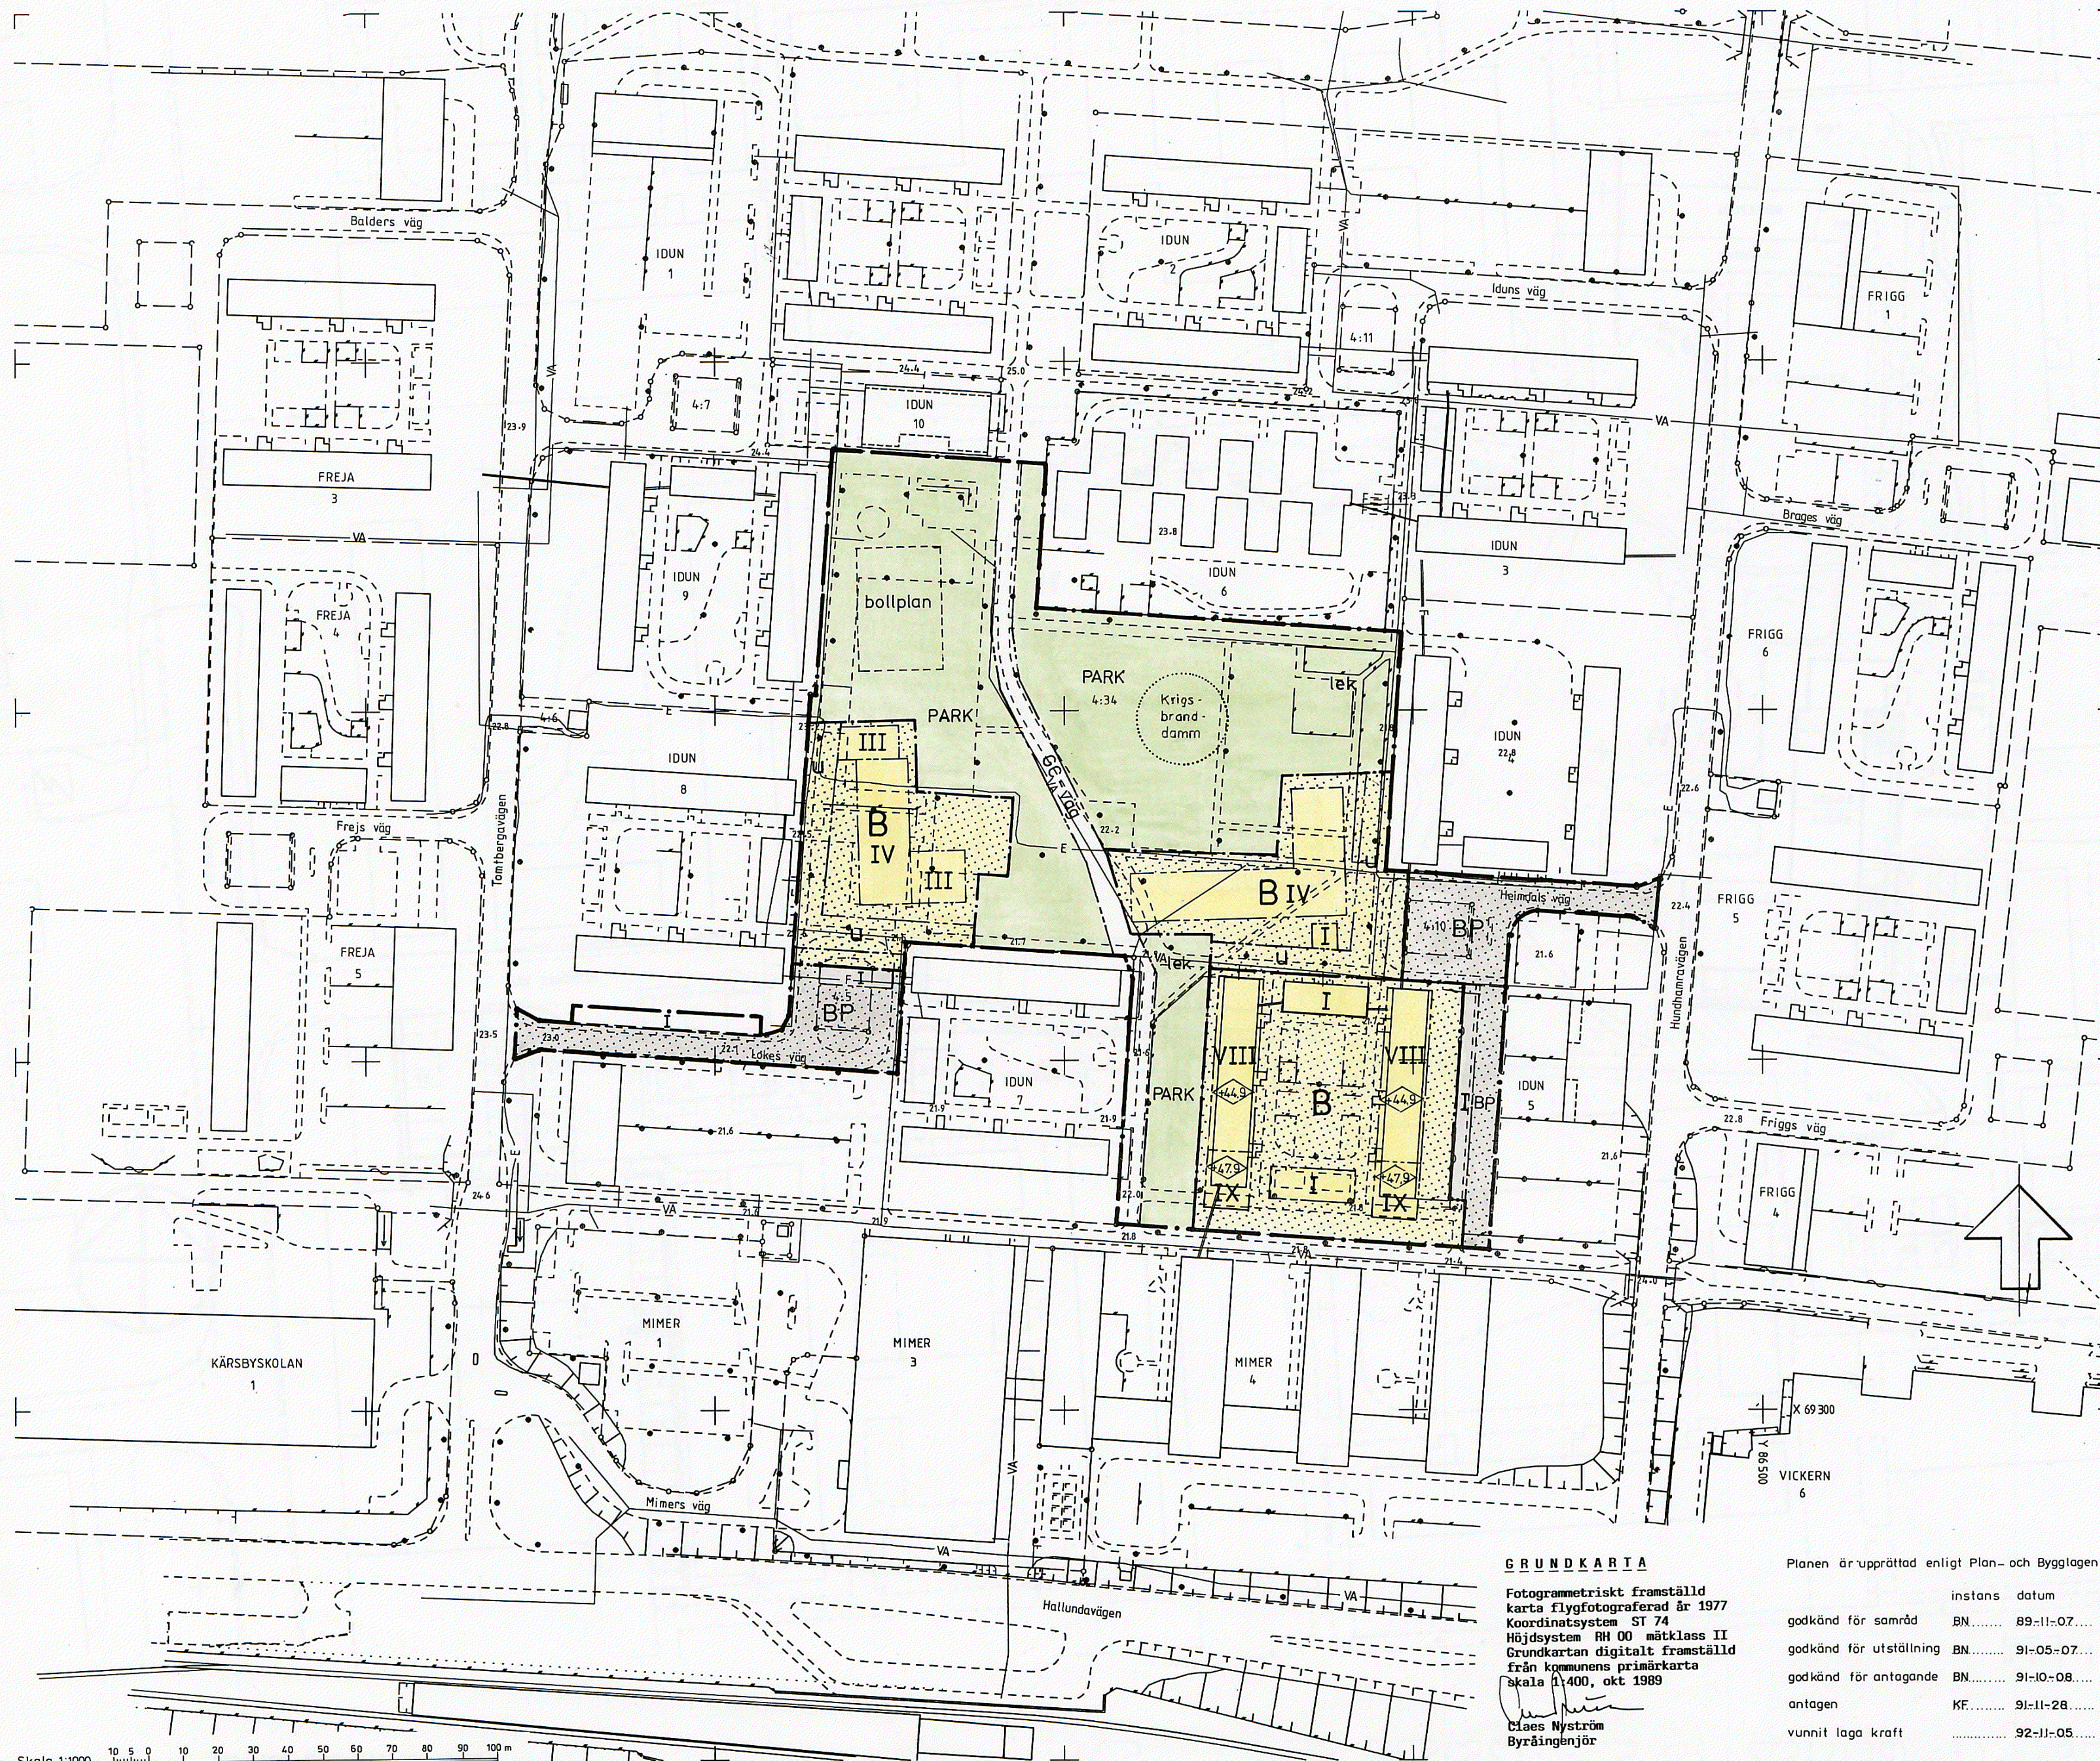

## PLANBESTÄMMELSER

FÖLJANDE GÄLLER INOM OMRÅDEN MED NEDANSTÅENDE BETECKNINGAR. DÅR BETECKNING SAKNAS GÄLLER BESTÄMMELEN INOM HELA PLANOMRÅDET. ENDAST ANGIVEN ANVÄNDNING OCH UTFORMNING ÄR TILLÅTEN.

### GRÄNSBETECKNINGAR

- Gräns för planområde
- Användningsgräns
- Egenskapsgräns

### ANVÄNDNING AV MARK

#### ALLMÄNNA PLATSER

- PARK Anlagd park  
GC-väg Gång- och cykelväg

#### KVARTERSMARK

- B Bostäder  
BP Bostadsparkering

### UTFORMNING AV ALLMÄNNA PLATSER

- lek Lekplats  
bollplan Bollplan

### BEGRÄNSNING AV MARKENS BEBYGGANDE

- Marken får inte bebyggas  
U Marken skall vara tillgänglig för allmänna underjordiska ledningar

### UTFORMNING

- Högsta byggnadshöjd i meter  
I-IX Högsta antal våningar

### ADMINISTRATIVA BESTÄMMELSER

#### GENOMFÖRANDETID

Planens genomförandetid slutar 2001-12-31

Tillhör kommunfullmäktiges i Botkyrka kommun beslut 91-11-28 §164

GERTRUD MONTIN  
Kommunf. sekr.

### DETALJPLAN FÖR DEL AV

## KV. IDUN

NORSBORG, BOTKYRKA KOMMUN  
STOCKHOLMS LÄN

UPPRÄTTAD AV STADSBYGGNADSKONTORET 1991-04-08  
REV. 1991-09-10

Kjell Bagstevöld  
KJELL BAGSTEVÖLD  
stadsarkitekt

Inge Almqvist  
INGE ALMQVIST  
planarkitekt

### GRUNDKARTA

Fotogrammetriskt framställd  
karta flygfotograferad år 1977  
Koordinatsystem ST 74  
Höjdsystem RH 00 mätclass II  
Grundkartan digitalt framställd  
från kommunens primärkarta  
Skala 1:400, okt 1989

Claes Nyström  
Byråingenjör

Planen är upprättad enligt Plan- och Bygglagen

|                         | instans | datum    |
|-------------------------|---------|----------|
| godkänd för samråd      | BN      | 89-11-07 |
| godkänd för utställning | BN      | 91-05-07 |
| godkänd för antagande   | BN      | 91-10-08 |
| antagen                 | KF      | 91-11-28 |
| vunnit laga kraft       |         | 92-11-05 |

Skala 1:1000