



ILLUSTRATION
scenario 1

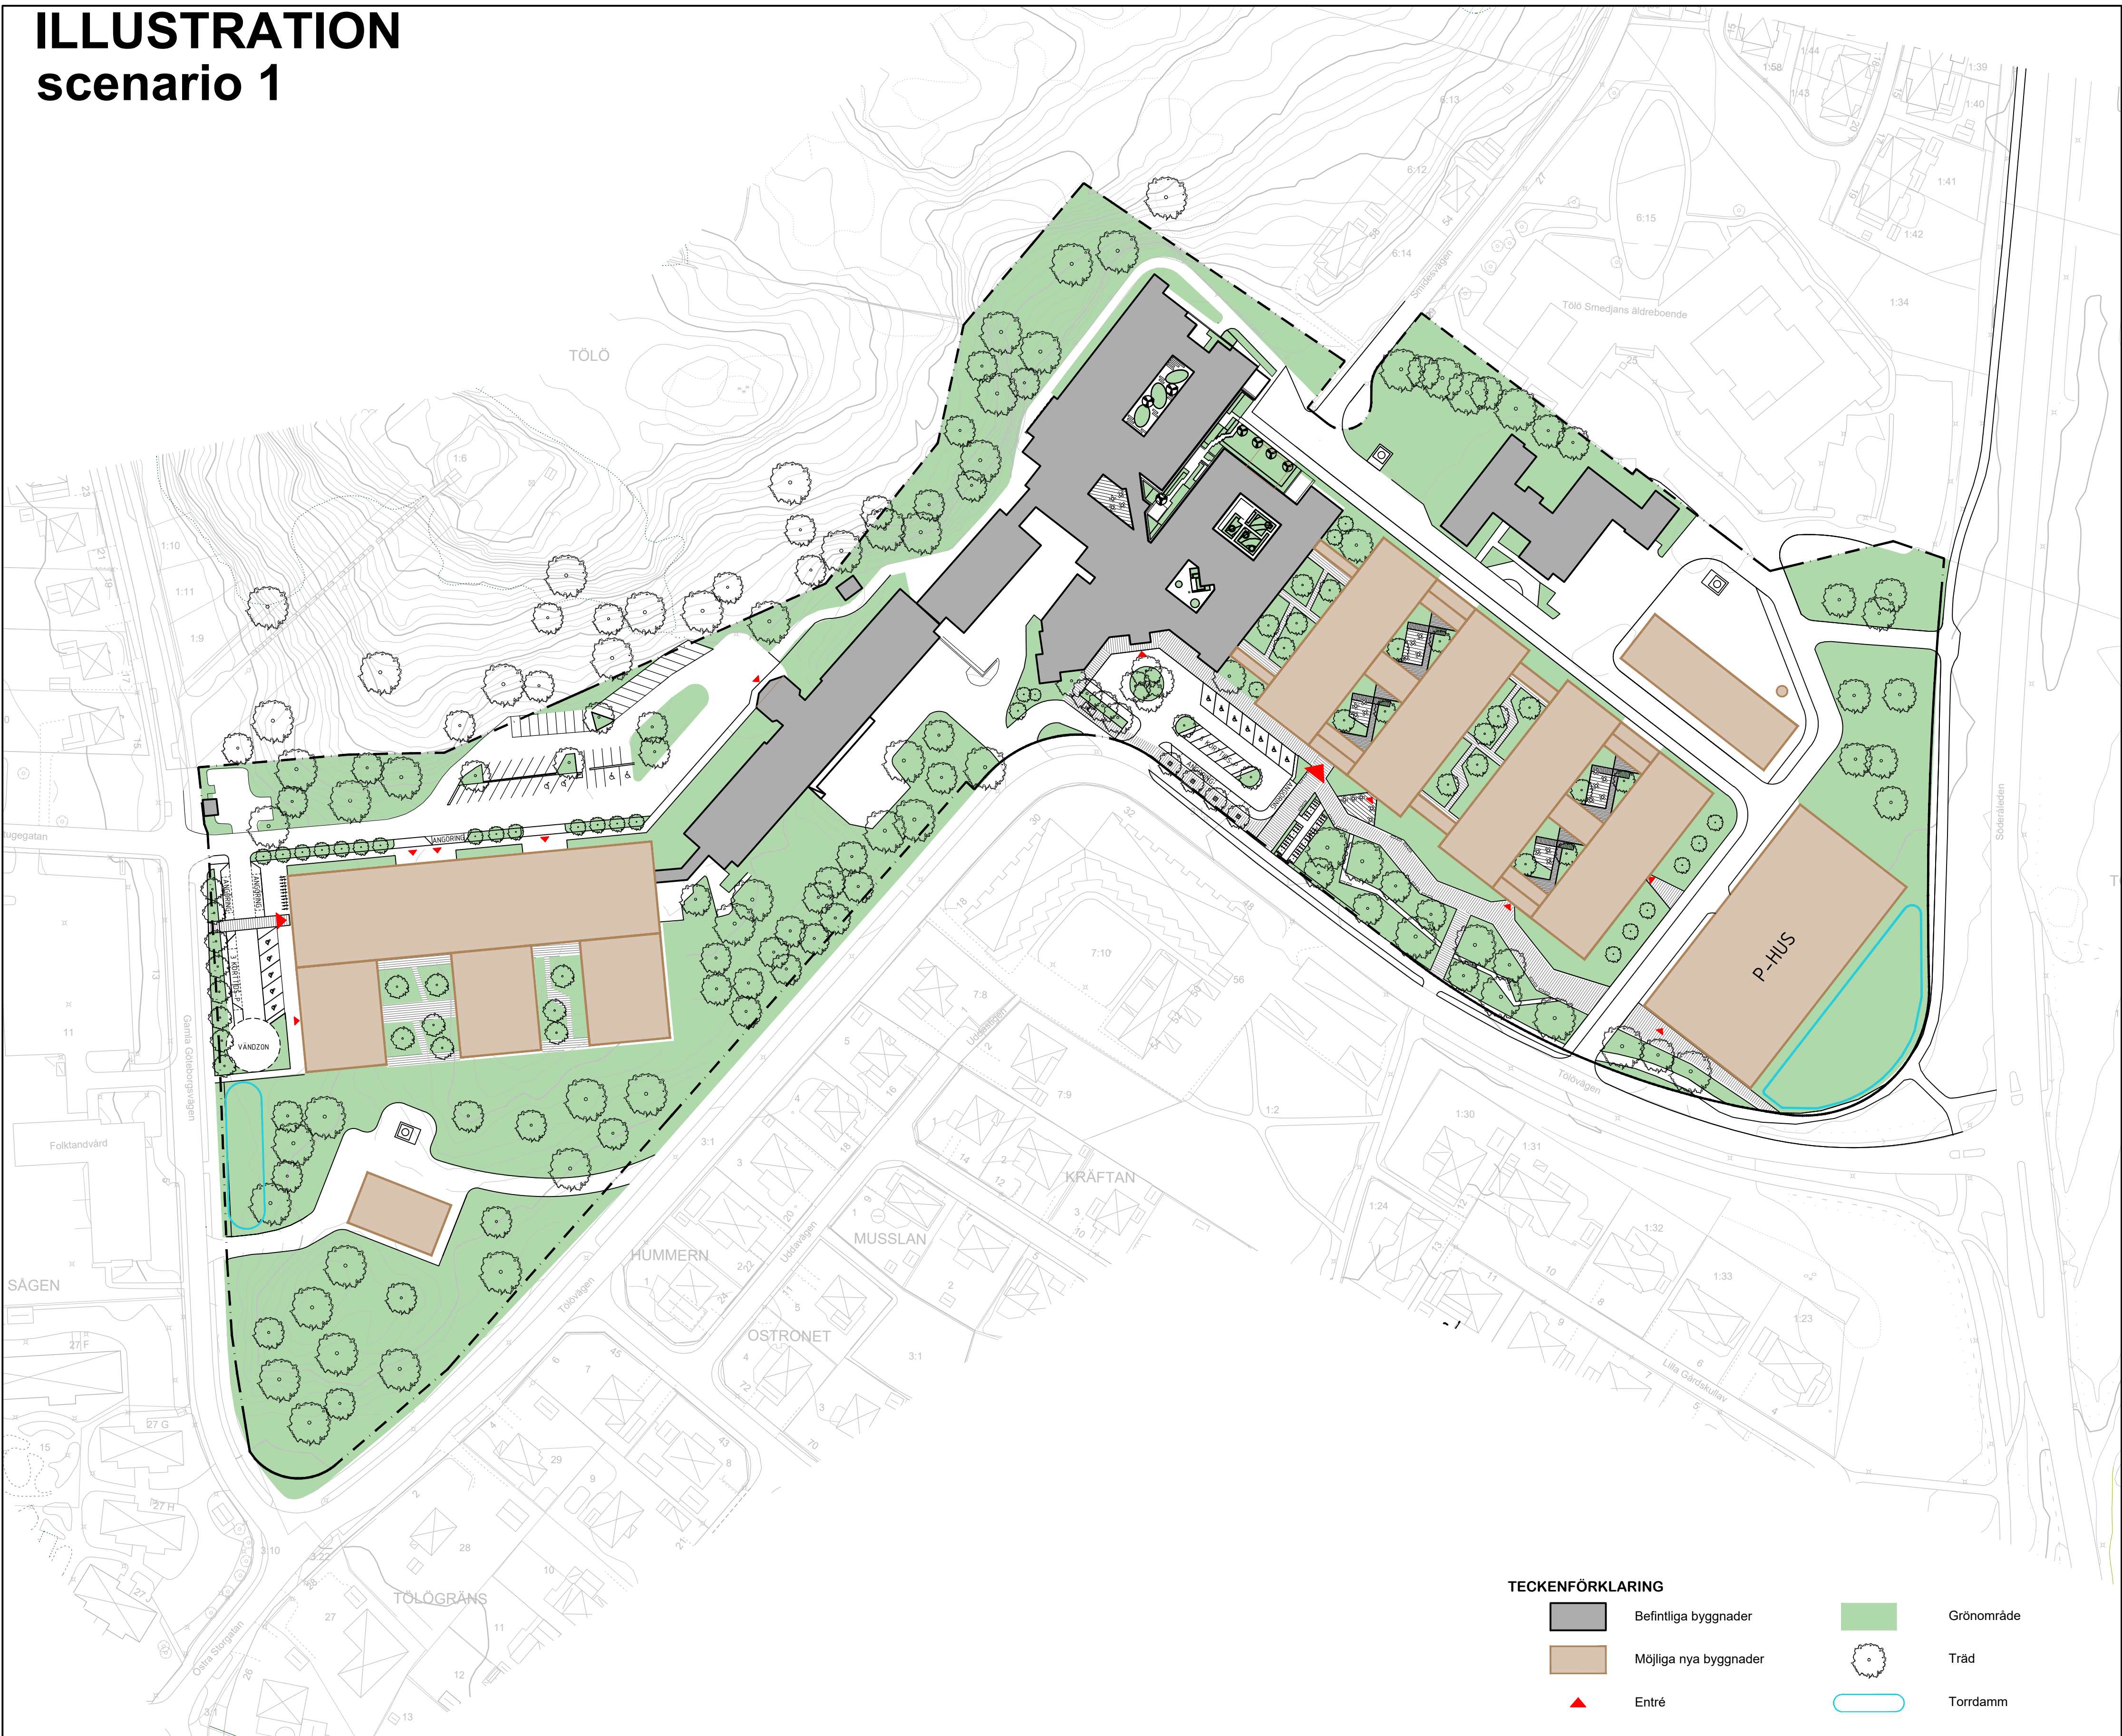

Detaljplanen är baserad på koordinatsystemet
SWEREF 991200
och höjdsystemet Rh 2000

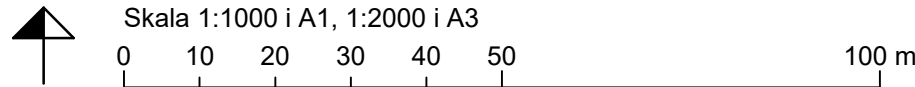

TECKENFÖRKLARING

- Befintliga byggnader
- Möjliga nya byggnader
- Entré
- Grönområde
- Träd
- Torrdamm

TECKENFÖRKLARING GRUNDKARTA

- APELSINEN
- Fastighetsgräns
- Traktnamn, kvartersnamn
- Registreringsnummer, tomtnummer
- Bostadshus fasad, resp tak
- Uthus fasad, resp tak
- Skärmtak
- Höjdpunkt
- Höjdkurva 1 m
- Höjdkurva 5 m
- Vägkant, matarvåg
- Vägkant, större väg
- Vägkant, mindre väg
- Gång- / Cykelväg, infart, stig
- Gatunamn

Illustrationsplan upprättad av Region Halland / White Arkitekter

Detaljplan för sjukhus inom		Antagandehandling	
Tölöberg 2 och Tölö 1:17 i Kungsbacka Kungsbacka kommun Upprättad 2025-11-04		Beslutsdatum	Instans
		Samrådsbeslut	2024-07-04 BN § 156
		Granskning	2025-05-06 BN del.beslut
		Antagande	
Ida Lennartsson Verksamhetschef Plan		Laga kraft	
		Diariennr	2018-00033
ILLUSTRATION		Detaljplanen är upprättad enligt PBL 2010:900 med standardförfarande	

ILLUSTRATION scenario 2

TECKENFÖRKLARING

	Befintliga byggnader		Grönområde
	Möjliga nya byggnader		Träd
	Entré		Torrdamm

 Befintliga byggnader
 Möjliga nya byggnader
 Entré

APELSINEN

2:14 5



+4.5

Fastighetsgräns
Traktnamn, kvartersnamn
Registreringsnummer, tomtnummer
Bostadshus fasad, resp tak
Uthus fasad, resp tak
Skärmtak
Höjdpunkt

 Grönområde

 Träd

 Torrdamm

Skala 1:1000 i A1, 1:2000 i A3

0 10 20 30 40 50 100 m

Detaljplan för sjukhus inom		Antagandehandling	
Tölöberg 2 och Tölö 1:17 i Kungsbacka Kungsbacka kommun		Beslutsdatum	Instans
		2024-07-04	BN § 156
		Granskning 2025-05-06	BN del.beslut
Upprättad 2025-11-04		Antagande	
Ida Lennartsson Verksamhetschef Plan		Laga kraft	
		Diariennr	Planskostnads- avtal
		2018-00033	Ja
ILLUSTRATION	Detaljplanen är upprättad enligt PBL 2010:900 med standardförande		