


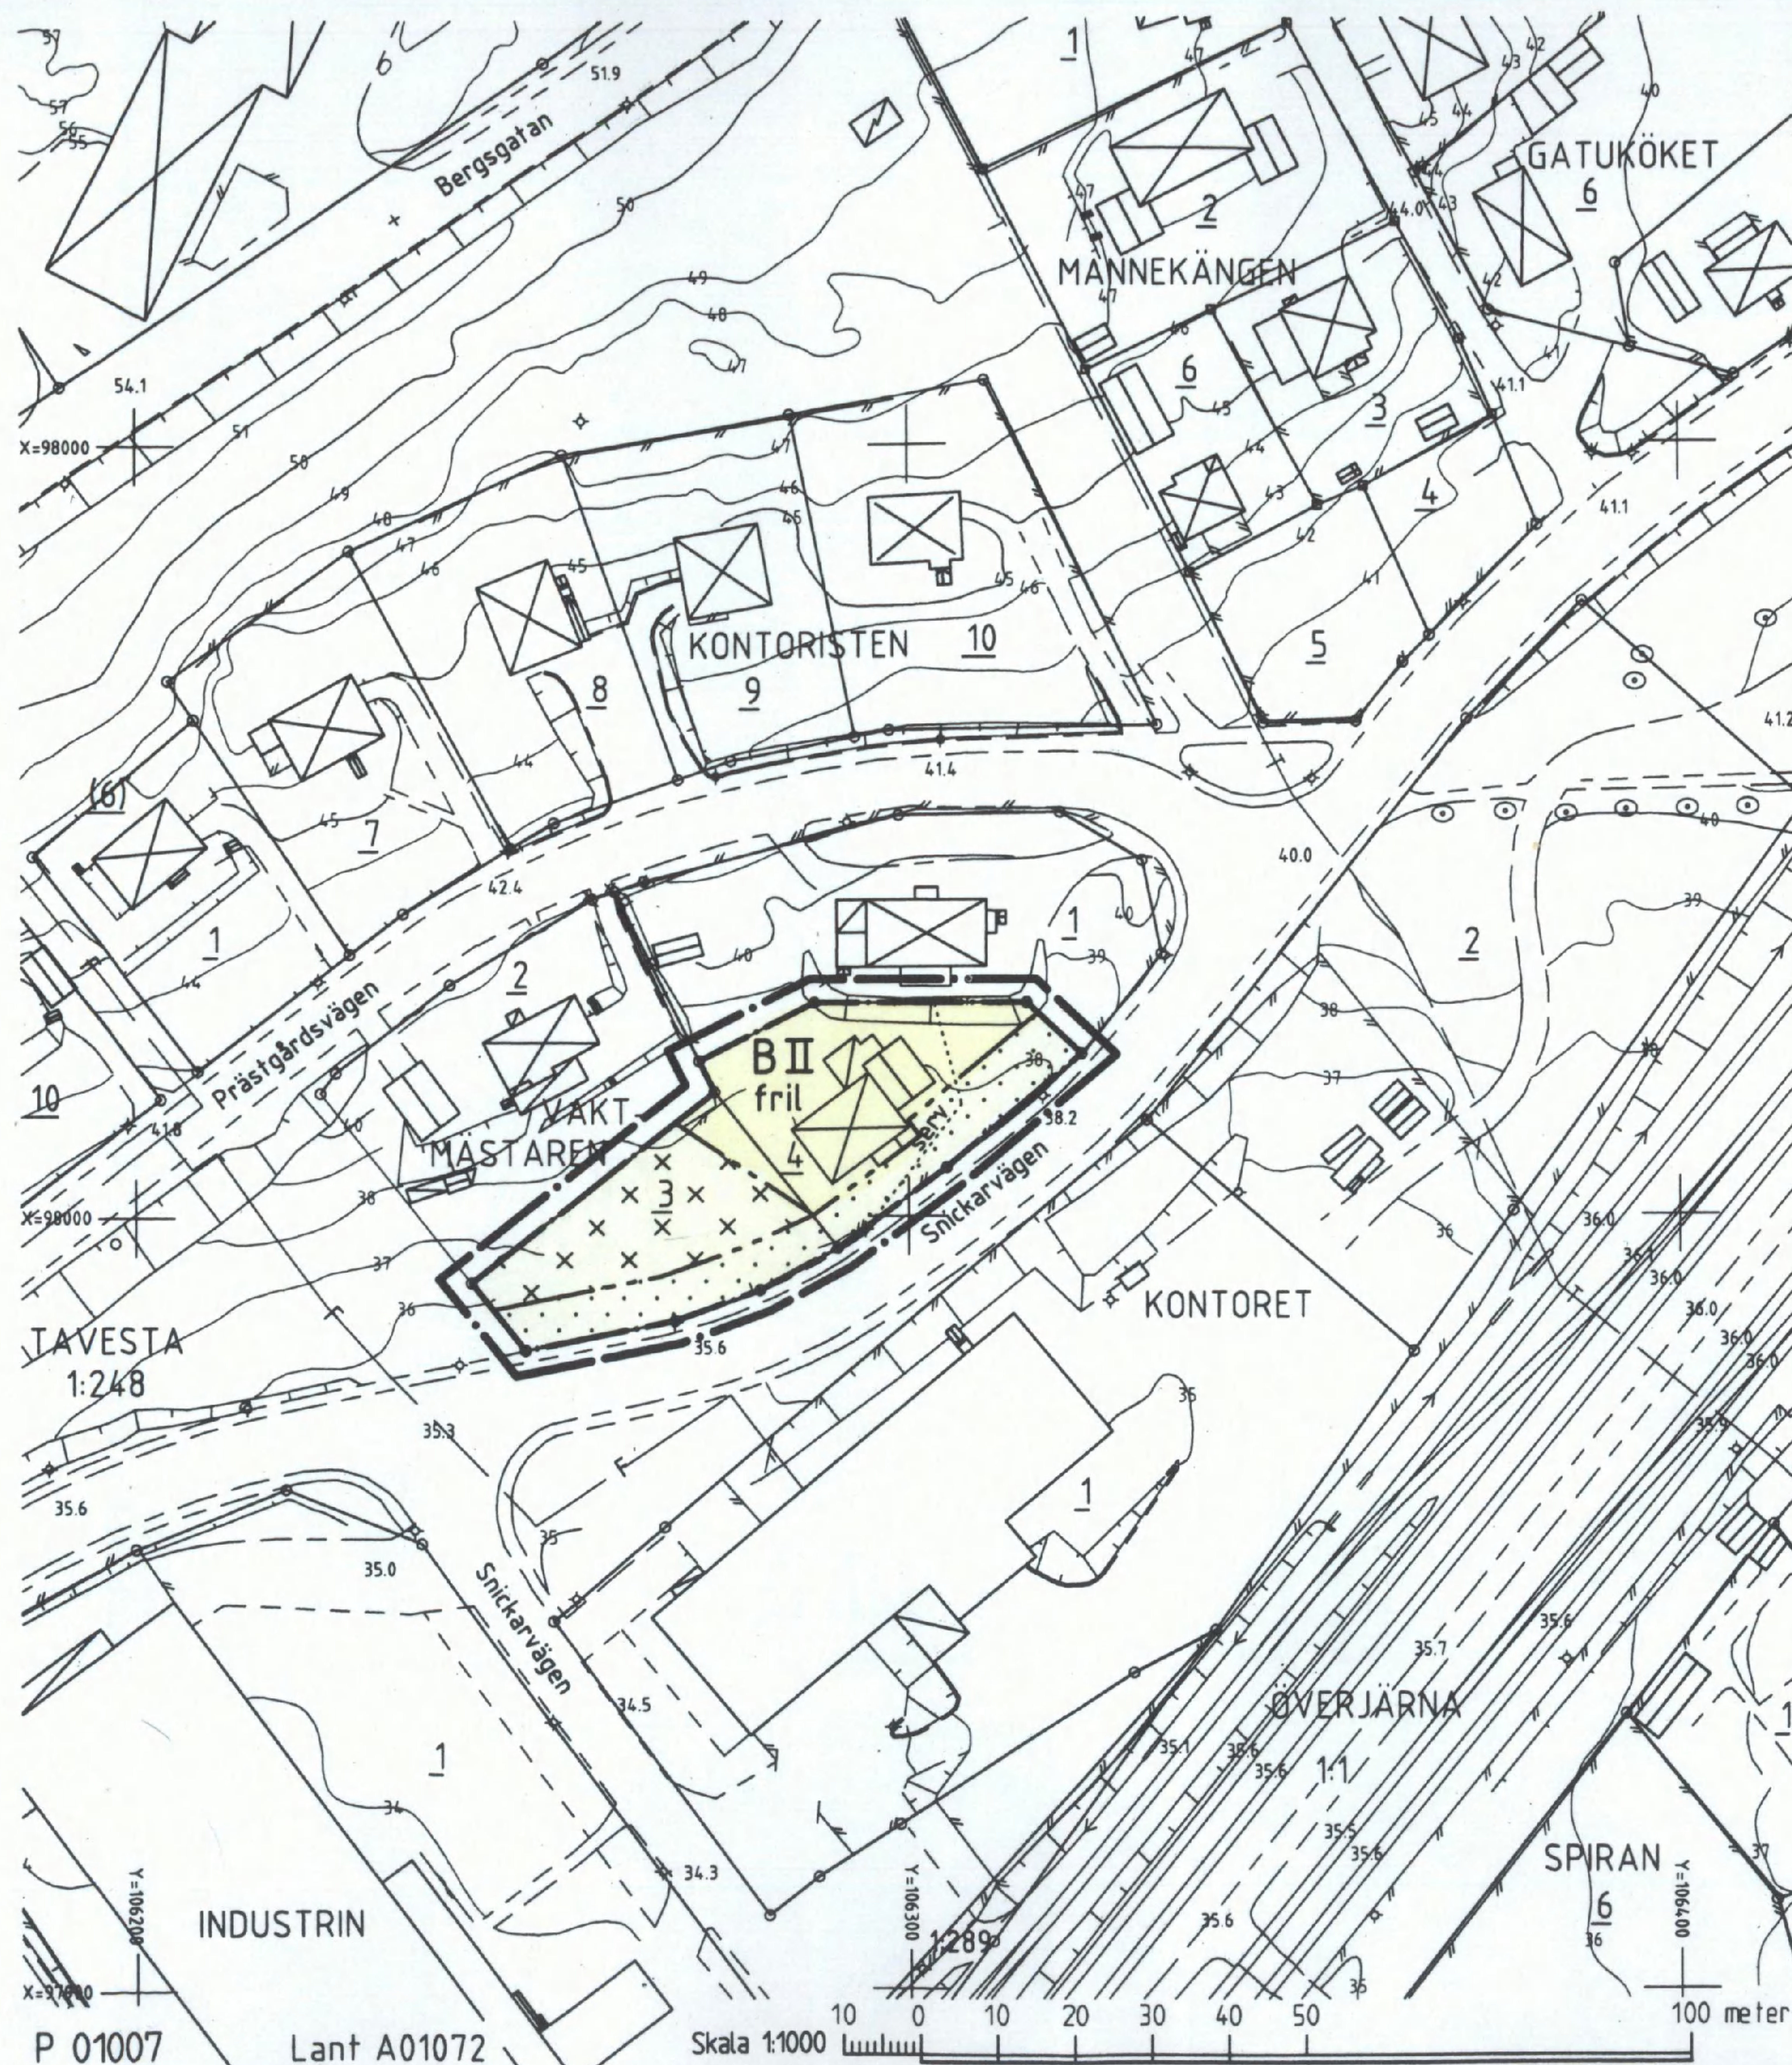

GRUNDKARTANS BETECKNINGAR

- Gränspunkt, inmätt eller beräknad
- Gränspunkt, digitaliserad
- Fastighetsgräns
- - - - - Annan gräns för område för servitut, ledningsrätt, nyttjanderätt, fornlämnning
- 1/11 Registrern för fastighet med kvartersnamn
- serv, sv Registrern för fastighet med traktnamn
- serv, sv Servitut
- Byggnad i allmänhet
- Bostadshus med takkontur resp hustiv
- Uthus med takkontur resp hustiv
- Skärmtak
- Transformatorbyggnad
- Staket, häck
- Stödmur
- Dike
- Stänt

- Väg
- Järnväg, skalriktig bredd
- Vågtrumma
- Ägostagsgräns
- Enstaka träd
- Belysningsstolpe
- Fjärrvärme- och teleledning i mark
- 0,0 Avvägd höjd
- Höjdkurvor (med 1 m ekvidistans)
- Osäker höjdkurva
- Koordinatsystem: Södertälje lokala
- Höjdsystem: Södertälje höjdsystem 1900
- Grundkarta med fastighetsredovisning upprättad 2001-04-06
- Ebba Löndahl Åkerman*
- Ebba Löndahl Åkerman
- lantmätare

PLANKARTA

GRÄNSBETECKNINGAR

- Linje på kartan ritad 3 mm utanför planområdet
- Användningsgräns
- Egenskapsgräns

PLANBESTÄMMELSER

Endast nedan angiven användning och utformning är tillåten
Bestämmelser utan beteckning på kartan gäller inom hela planområdet

MARKANVÄNDNING

Kvartersmark

- B** Bostäder

UTNYTTJANDEGRAD

Huvudbyggnaden får inte ha större byggnadsarea än 160 m².
Till huvudbyggnaden får gäststuga, garage och uthus uppföras till en sammanlagd byggnadsarea av högst 60 m², varav det största får vara högst 50 m².

BEGRÄNSNING AV MARKENS BEBYGGANDE

- Marken får inte bebyggas
- Marken får endast bebyggas med gäststuga, garage eller uthus

UTFORMNING

- II** Högsta antal våningar.
- fril** Endast friliggande hus

ADMINISTRATIV BESTÄMMELSE

För planområdet är genomförandetiden femton (15) år räknar från och med dagen efter det att planen har vunnit laga kraft

ANTAGEN AV JÄRNA KOMMUNDELSNÄMND
2001-06-19 § 107
PLANEN HAR VUNNIT LAGA KRAFT 2001-07-12
På tjänstens vägnar

Uno Dahlen
Uno Dahlen

Detaljplan för fastigheterna

VAKTMÄSTAREN 3 och 4 vid Snickarvägen inom JÄRNA i SÖDERTÄLJE

Upprättad på miljö- och stadsbyggnadskontoret i Södertälje 2001-04-24

Uno Dahlen
Uno Dahlen
miljö- och stadsbyggnadsdirektör

Regina Lindskog
Regina Lindskog
arkitekt

0181K-P



1329 A