

Förslag till
ändring och utvidgning av stadsplanen
för del av

FRÖSÖN I ÖSTERSUNDS KOMMUN

(kv Häggbäret, stg 971+972+973 m m)

upprättat av stadsarkitekten
i Östersunds kommun
i mars 1978

ILLUSTRATIONSKARTA

Östersund den 14 mars 1978

Bo Larsson
Bo Larsson
Stadsarkitekt


Kjell-Ove Eskilsson
Kjell-Ove Eskilsson
Planarkitekt

Reviderad i april 1978
Östersund den 25 april 1978

Kjell-Ove Eskilsson
Kjell-Ove Eskilsson
ff stadsarkitekt

Tillhör Kommunfullmäktiges i Östersund
beslut den 15/5 1978 § 183 betyggar
Bo Larsson
Kommunfullmäktiges sekreterare

Tillhör Länstyrelsens i Jämtlands län beslut
denna dag i ärendet 11.082-1503-78
betygar
Östersund 14/5 1978
Bo Larsson

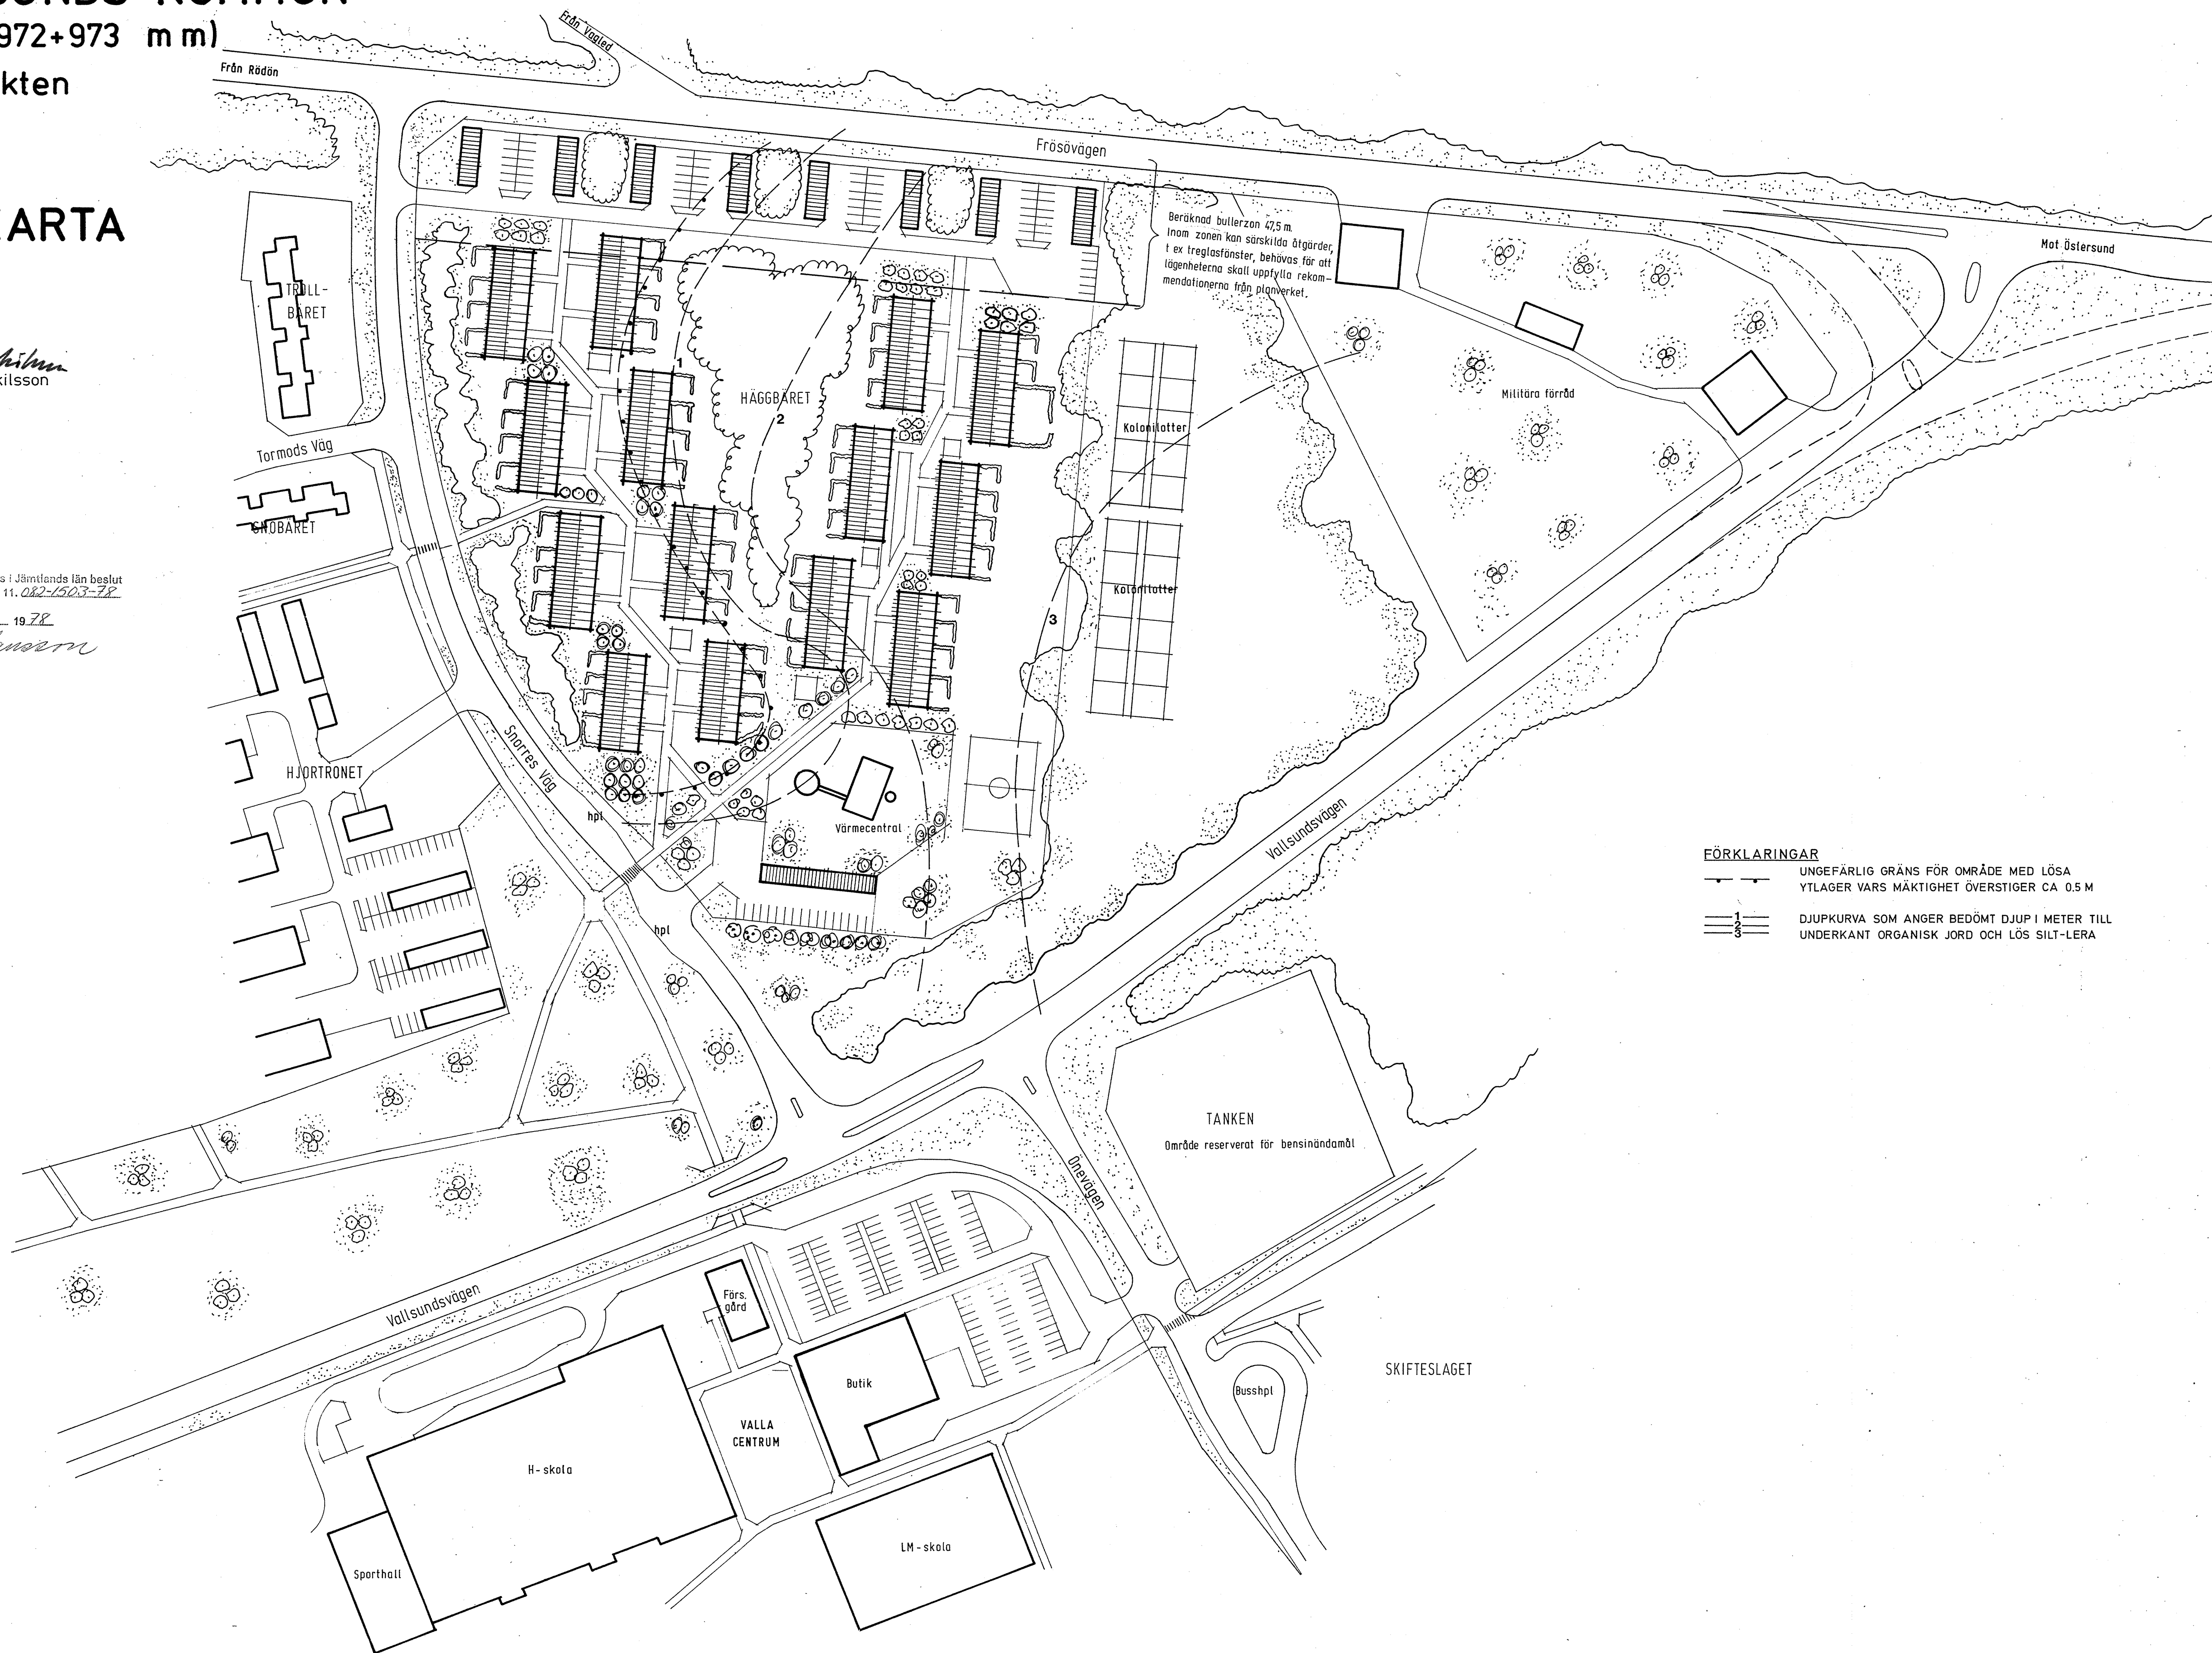

FÖRKLARINGAR

- UNGEFÄRLIG GRÄNS FÖR OMRÅDE MED LÖSA
YTLAGER VARS MÄKTIGHET ÖVERSTIGER CA 0.5 M
- DJUPKURVA SOM ANGER BEDÖMT DJUP I METER TILL
UNDERKANT ORGANISK JORD OCH LÖS SILT-LERA

Skala 1:1000
10 0 10 20 30 40 50 100 M