


DP-84

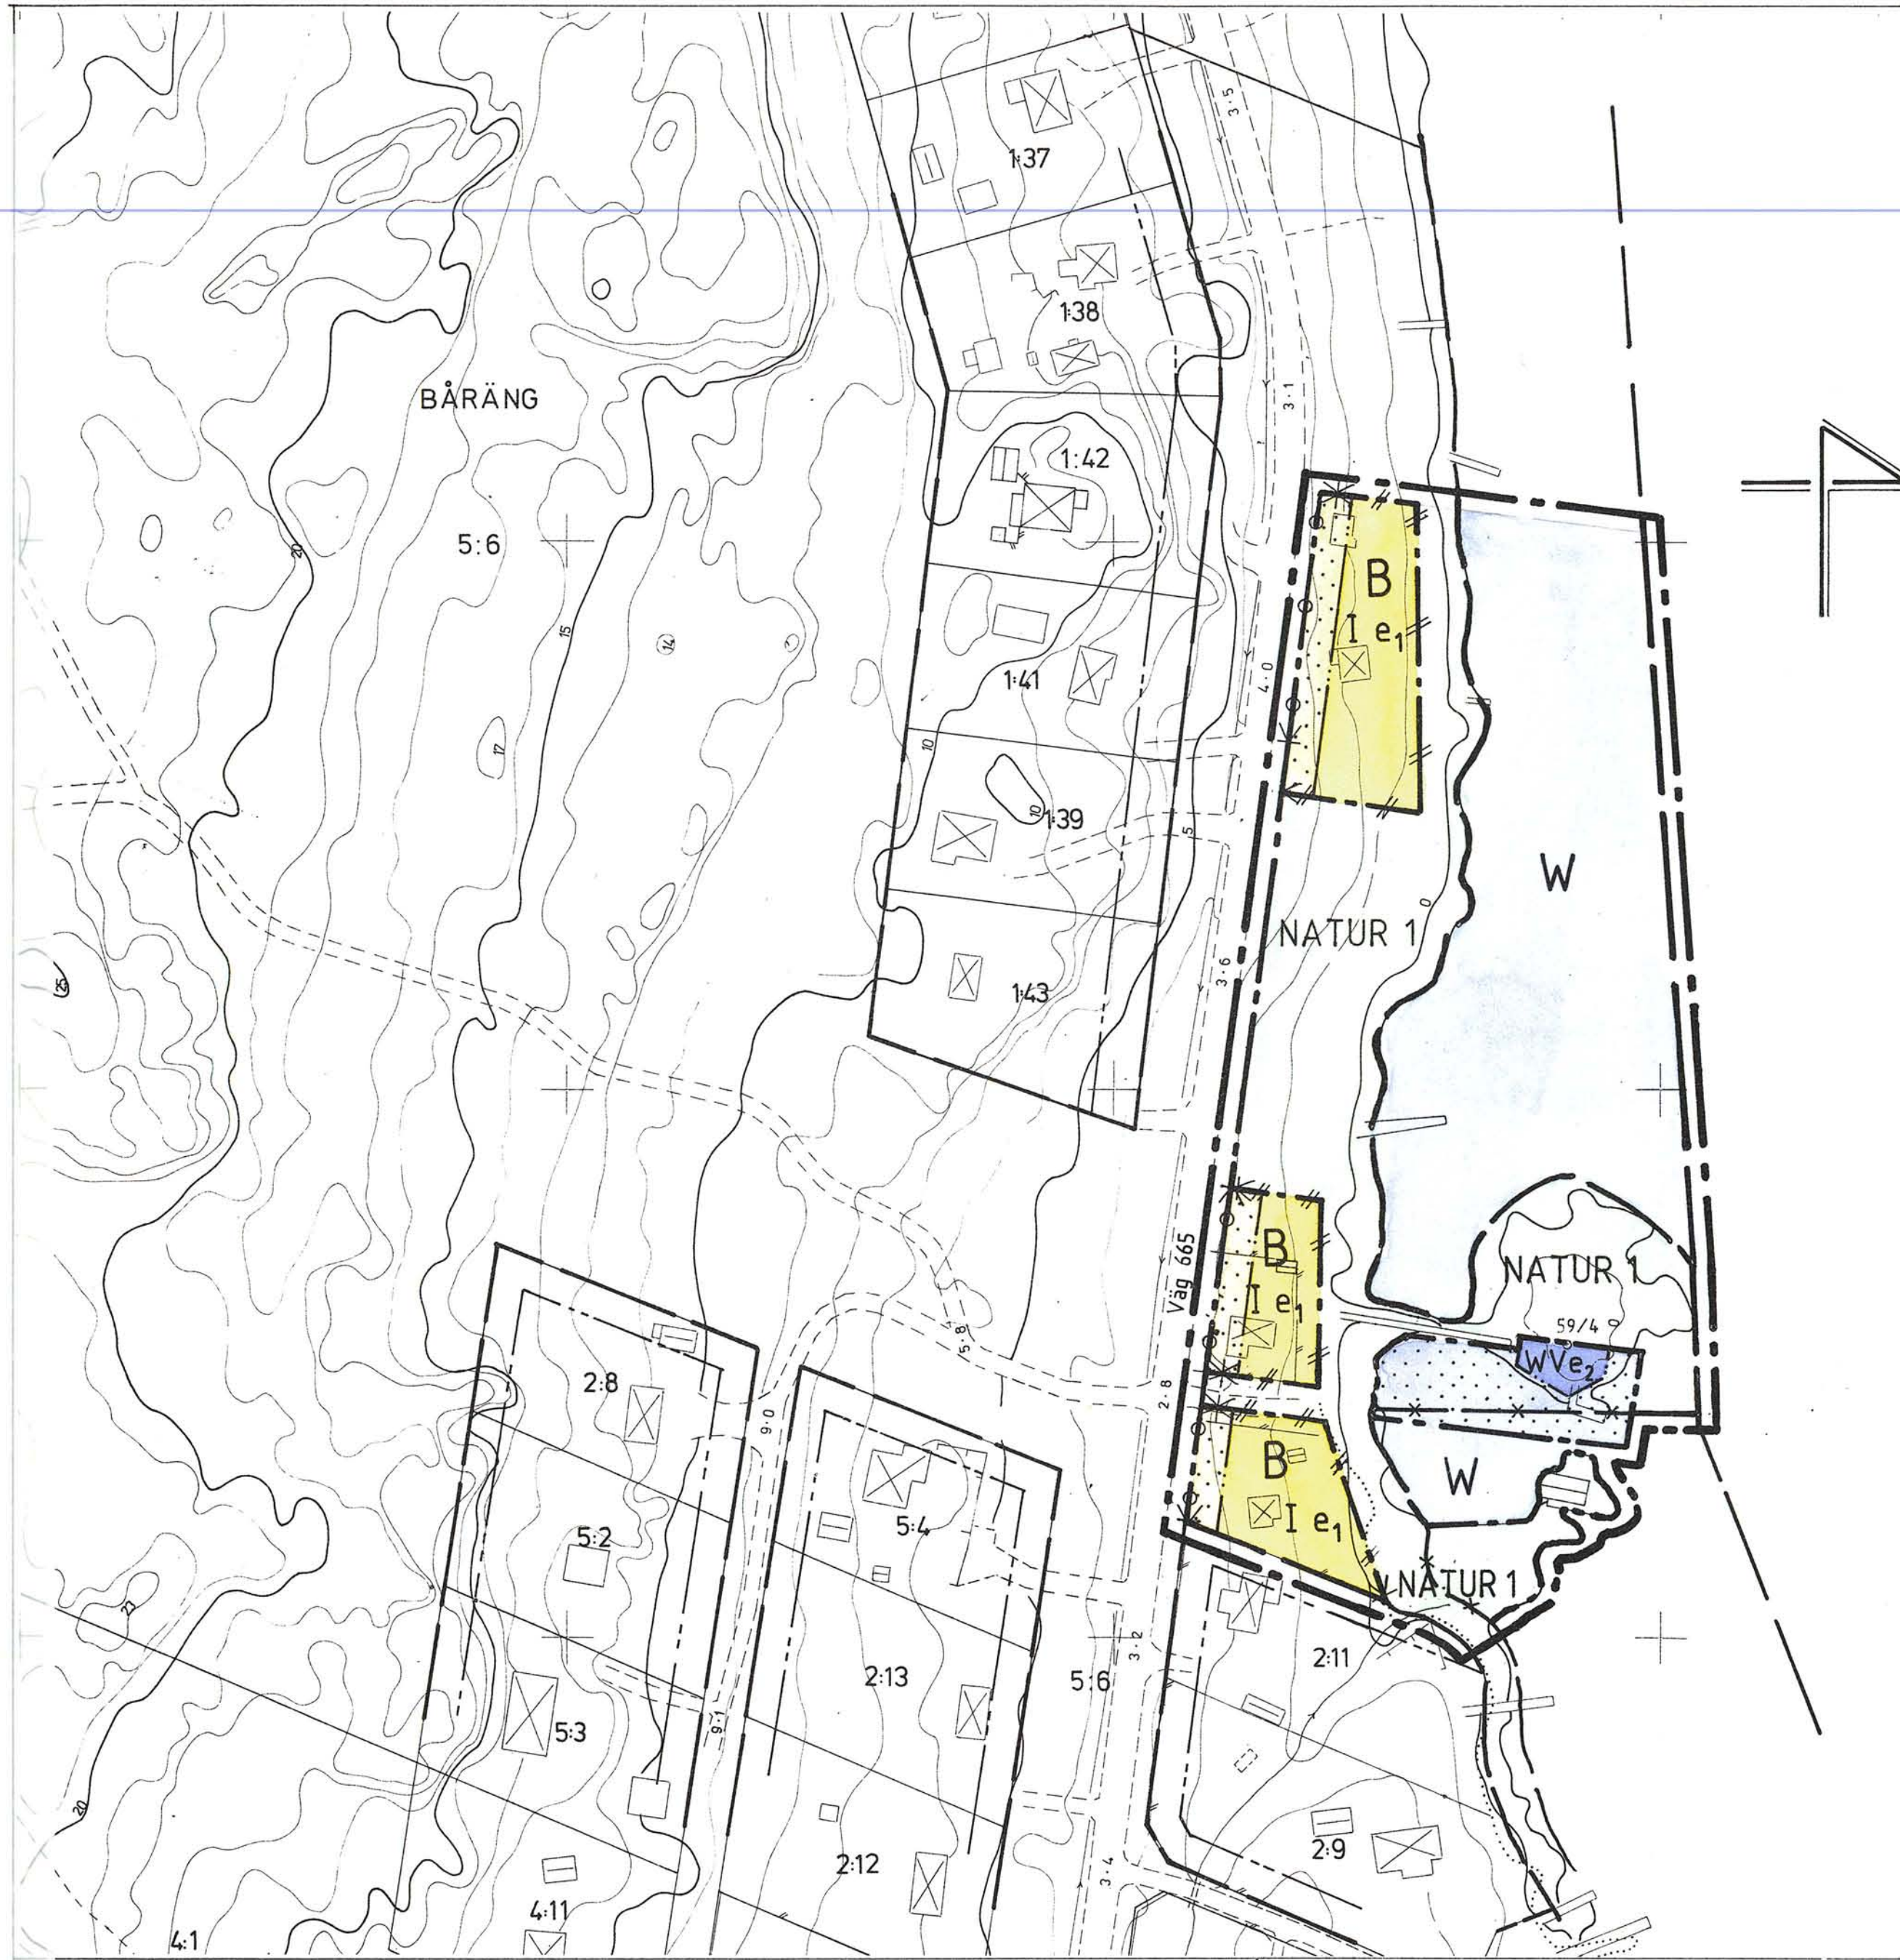


- PLANBESTÄMMELSER
- BESTÄMMELSE MED * GÄLLER INOM HELA PLANOMRÅDET
FÖLJANDE GÄLLER INOM OMRÅDEN MED NEDANSTÄENDE BETECKNINGAR
ENDAST ANGIEN ANVÄNDNING OCH UTFORMNING ÄR TILLÅTEN
- GRÄNSBETECKNINGAR
- PLANOMRÅDESGRÄNS, BELÄGEN 3 MM UTANFÖR
 - ANVÄNDNINGSGRÄNS, AVSEDD ATT BEHÅLLAS RESP UTGÅ
 - ANVÄNDNINGSGRÄNS
 - EGENSKAPSGRÄNS
- ANVÄNDNING AV MARK OCH VATTEN
- ALLMÄNNA PLATSER
- NATUR 1 NATUROMRÅDE, MARKEN FÅR ENDAST ANVÄNDAS OCH UTFORMAS PÅ ETT SÄTT SOM INTE FÖRSVÄRAR ALLMÄNHETENS TILLTRÄDE TILL STRANDEN
- KVARTERSMARK
- B BOSTÄDER, FRITIDSHUS
- VATTENOMRÅDEN
- W ÖPPET VATTENOMRÅDE
- WV HAMN
- UTNYTTJANDEGRAD
- e1 STÖRSTA BYGGNADSAREA PER FASTIGHET, BOSTADSHUS 60 m², FÖRRÅDSBYGGNAD 20 m²
- e2 EN SJÖBOD OM MAX 35 m² FÅR UPPFÖRAS
- BEGRÄNSNINGAR AV MARKENS BEBYGGANDE
- MÅRKEN FÅR INTE BEBYGGAS
- MARKENS ANORDNANDE
- STAKET SKALL FINNAS
- UTFART FÅR INTE ANORDNAS
- UTFORMNING
- I HÖGSTA ANTAL VÅNINGAR
- ADMINISTRATIVA BESTÄMMELSER
- * GENOMFÖRANDETIDEN ÄR TIO ÅR FRÅN DEN DAG PLANEN VUNNIT LAGA KRAFT
- * KOMMUNEN ÄR INTE HUVUDMAN FÖR DE ALLMÄNNA PLATSERNA

DETALJPLAN FÖR
Del av BÅRÄNG 5:6
ALNÖ, SUNDSVALLS KOMMUN

ARKIDÉ 1990-05-15

Paul Sjöländer
PAUL SJÖLANDER

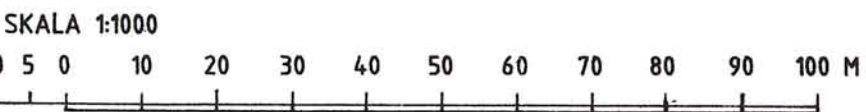

Godkänd av BN.....
Antagen av BN 1990-09-17.....
Laga kraft 1990-10-12.....

- BETECKNINGAR
- Primärkartan
- Fastighetsgräns
 - Bostadshus resp uthus
 - Staket
 - Dike
 - Väg
 - Nivåkurvor
 - Avvägd höjd
 - Traktnamn
 - Nummer på fastighet

Uppgifter om grundkartan:

Upprättad: år 1972 genom fotogrammetrisk mätning

Koordinatsystem: lokalt system Sundsvall 0 gon

Mätklass: II

Höjdsystem: lokalt system Sundsvall

Stadsingenjörskontoret i Sundsvall 1990-05-15

Mats Westling
MATS WESTLING
stadsingenjör

DP-84

716/89

1990-10-17
Kalle Kalle