


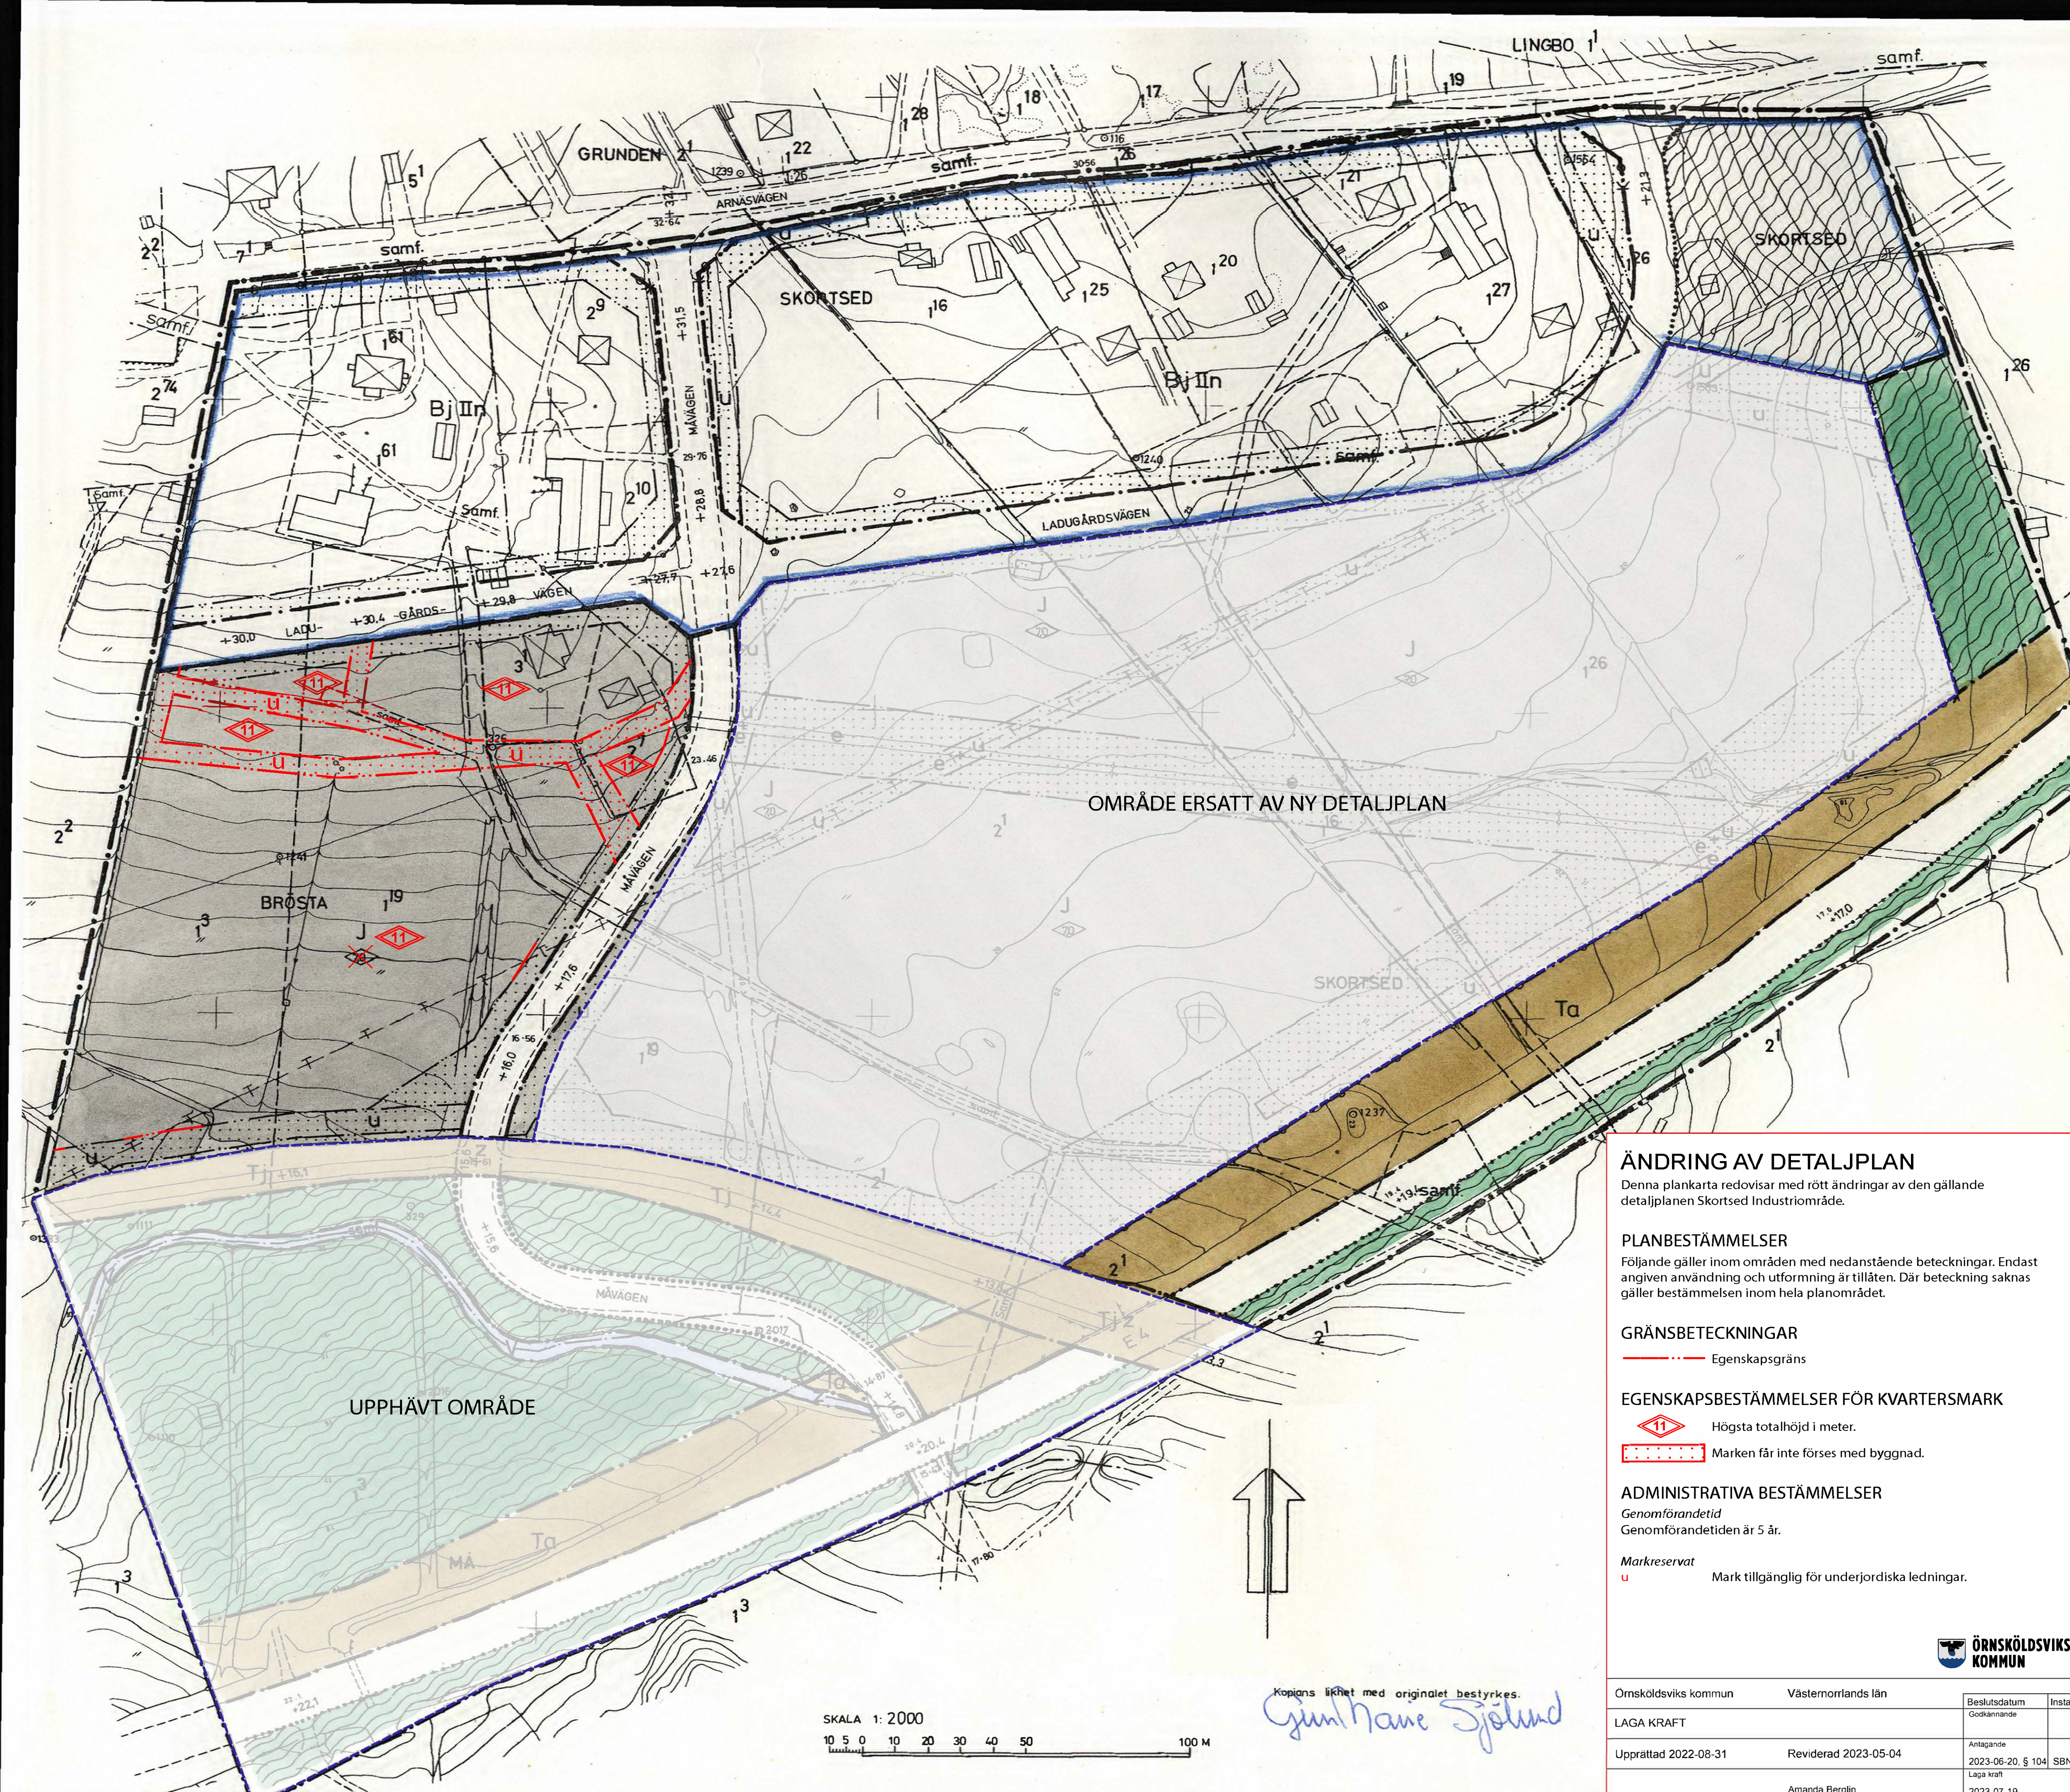

- BETECKNINGAR**
- GRUNDKARTA**
- GÄLLANDE KVARTERS- ELLER ANNAN OMRÅDESGRÄNS
 - GÄLLANDE BESTÄMMESEGRÄNS
 - BYGRÄNS
 - FASTIGHETSGRÄNS
 - BOSTADSHUS RESP UTHUS
 - STAKET
 - DIKE
 - STRANDLINJE
 - FOTOGRAMETRISKT AVVÄGD HÖJD
 - HÖJDKURVOR
 - JORDREGISTERNUMMER Å FASTIGHET
- STADSPANEKARTA**
- A. GRÄNSBETECKNINGAR**
- GRÄNSLINJE BELÄGEN 3 METER UTANFÖR PLAN-OMRÅDETS VERKLIGA GRÄNS
 - KVARTERS- ELLER ANNAN OMRÅDESGRÄNS
 - BESTÄMMESEGRÄNS
 - GRÄNSLINJER EJ AVSEDDA ATT FASTSTÄLLAS
 - FÖRBUDD MOT UTFART
 - TVÄRSTRECK MED PIL: MARKERAR FÖRBUDETS SLUT
- B. OMRÅDESBETECKNINGAR**
- ALLMÄN PLATS**
- GATA ELLER TORG
 - PARK ELLER PLANTERING
- BYGGNADSKVARTER**
- J OMRÅDE FÖR INDUSTRIÄNDAMÅL
 - BJ OMRÅDE FÖR BOSTADS- OCH SMÄNDUSTRIÄNDAMÅL
- SPECIALOMRÅDEN**
- TRAFIKOMRÅDEN**
- Ta OMRÅDE FÖR GATUTRAFIKÄNDAMÅL
 - Tl OMRÅDE FÖR JÄRNVÄGSÄNDAMÅL
- VATTENOMRÅDE**
- V VATTENOMRÅDE
- C. ÖVRIGA BETECKNINGAR**
- MARK SOM INTE FÅR BEBYGGAS
 - MARK TILLGÄNGLIG FÖR UNDERJORDISKA LEDNINGAR
 - MARK TILLGÄNGLIG FÖR ELLEDNINGAR
 - MARK TILLGÄNGLIG FÖR ALLMÄN GATUTRAFIK
 - GATUHÖJD OCH HÖJD PÅ JÄRNVAG
 - ANTAL VÅNINGAR
 - BYGGNADSHÖJD
 - UTÖVER ANGIVET VÄNINGANTAL FÅR VIND ICKE INREDAS
 - OMRÅDE SOM UNDANTAGES FRÅN ANTAGANDE

ÄNDRING AV DETALJPLAN

Denna plankarta redovisar med rött ändringar av den gällande detaljplanen Skortsed Industriområde.

PLANBESTÄMMELSER

Följande gäller inom områden med nedanstående beteckningar. Endast angiven användning och utformning är tillåten. Där beteckning saknas gäller bestämmelsen inom hela planområdet.

GRÄNSBETECKNINGAR

- Egenskapsgräns

EGENSKAPSBESTÄMMELSER FÖR KVARTERSMARK

- Högsta totalhöjd i meter.
- Marken får inte föras med byggnad.

ADMINISTRATIVA BESTÄMMELSER

Genomförandetid
Genomförandetiden är 5 år.

Markreservat
u Mark tillgänglig för underjordiska ledningar.

ÖRNSKÖLDSVIKS KOMMUN

Örnsköldsviks kommun	Västernorrlands län	Beslutsdatum	Instans
LAGA KRAFT		Godkännande	
Upprättad 2022-08-31	Reviderad 2023-05-04	Antagande	
		2023-06-20, § 104, SBN	
		Laga kraft	
		2023-07-19	
		2284K	
		P2023/2	
Johanna Söderholm Enhetschef planerheten	Amanda Berglin Planarkitekt		
	Sofia Holmgren Planarkitekt		

Tillhör byggnadsrådets i Örnsköldsviks kommun beslut den 19/2 1974 §164 betygas.

I tjänsten:
Birgit Sjögren

Den 29/4 1974 §144 blev detta förslag till stadsplan antaget av kommunfullmäktige i Örnsköldsviks kommun, betygas.

I tjänsten:
Ingemar Bodin

1974-07-23 fastställde länsstyrelsen i Västernorrlands län denna stadsplan. Beslutet har vunnit laga kraft.
Härnösand 1974-07-30
Sten Forsberg

GRUNDKARTA UPPRÄTTAD I NOVEMBER 1970 AV STADSINGENJÖR BENGT LINDHOLM OCH KOMPLETTERAD I AUGUSTI 1973 AV T.F. STADSINGENJÖR ANN-KATRIN HELLSTRÖM

SKORTSED INDUSTRIOMRÅDE

ARNÄS SOCKEN
ÖRNSKÖLDSVIKS KOMMUN


FÖRSLAG TILL STADSPAN

STADSPANEKARTA SKALA 1:2000

SJÄLEVAD 1973-12-11 REV 1974-02-19

ERIK GLUD
STADSPANECHIEF

KJELL BERGGREN
STADSPANEINGENJÖR

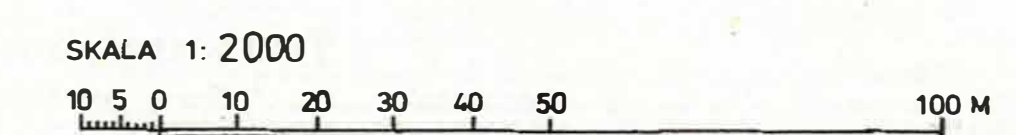

Kopias likhet med originalet bestyrkes.

Gimhane Sjölund

ÖRNSKÖLDSVIK 74.07.23