


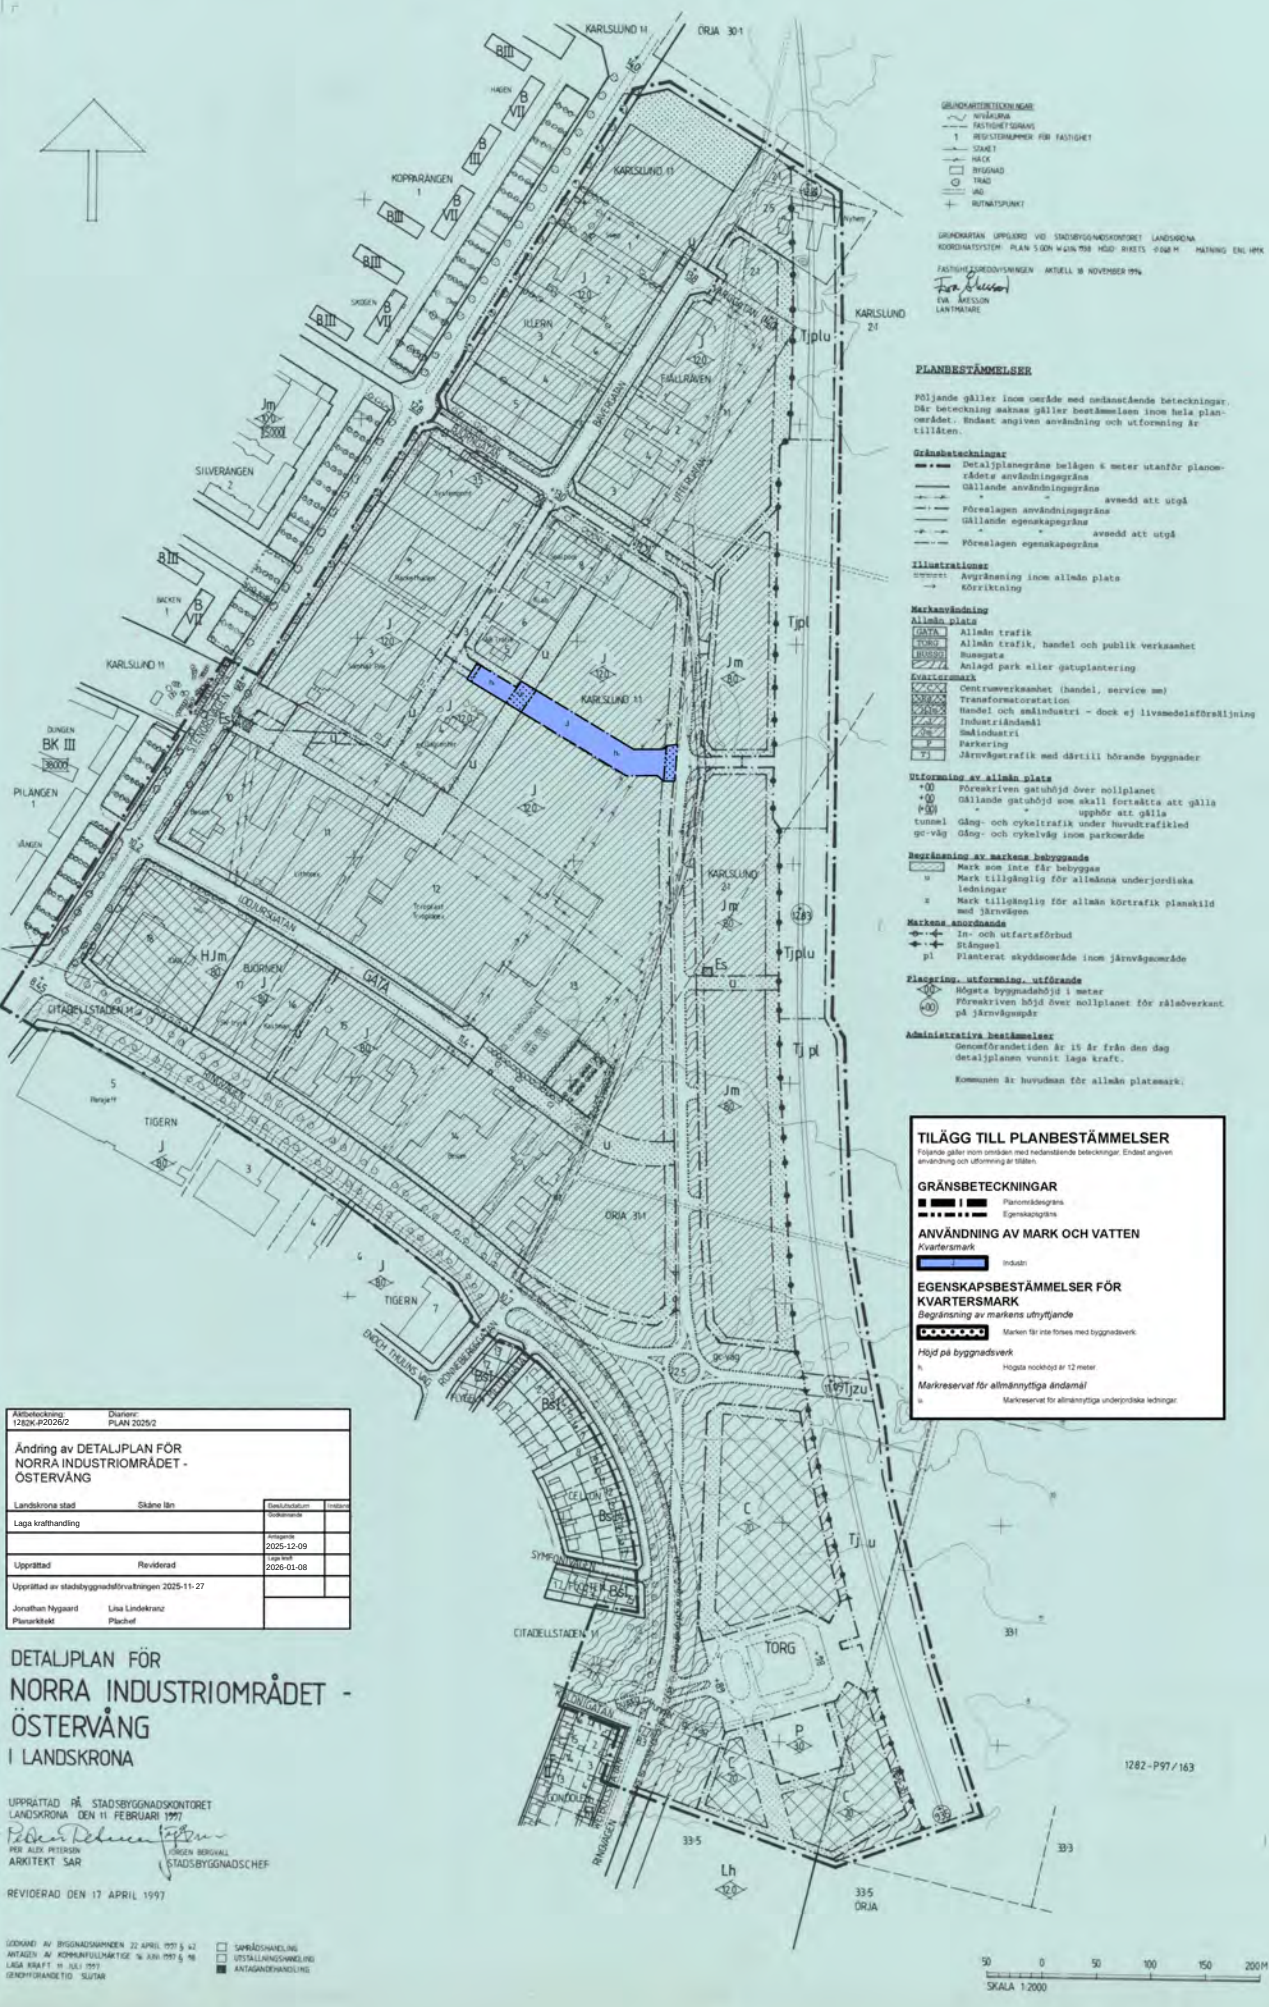




PLANBESTÄMMELSER

Följande gäller inom område med nedanstående beteckningar. Där beteckning saknas gäller bestämmelser inom hela planområdet. Endast angiven användning och utformning är tillåten.

Gränsbeteckningar
--- Detaljplanegräns belägen 6 meter utanför planområdets användningsgräns
--- Gällande användningsgräns
--- Förelagets användningsgräns
--- Gällande egenkapsgräns
--- Förelagets egenkapsgräns

Illustrationer
--- Avgränsning inom allmän plats
--- Skrivning

Markanvändning
Allmän plats
GATA Allmän trafik
TORG Allmän trafik, handel och publik verksamhet
ANSLAG Anslut park eller gatuplantering
Kvartermark
CENTRUMVERKSAMHET (handel, service m.m.)
PARKERING
JÄRNVÄGSTRAFIK med därtill hörande byggnader

Utformning av allmän plats
+00 Föreskriven gatuhöjd över nollplanet
-00 Gällande gatuhöjd som skall fortsätta att gälla
HÖJD tunnel gång- och cykeltrafik under huvudtrafikerad gata
Gång- och cykelväg inom parkområde

Begränsning av markens bebyggande
Mark som inte får bebyggas
Mark tillgänglig för allmänna underjordiska ledningar
Mark tillgänglig för allmän körtrafik planskild med järnvägen

Markens användning
In- och utfartsförbud
Stängsel
Planterat skyddsområde inom järnvägsområde

Planering, utformning, utförande
Högete byggnadshöjd i meter
Föreskriven höjd över nollplanet för rälsöverkant på järnvägsplaner

Administrativa bestämmelser
Genomförandetiden är 15 år från den dag detaljplanen vunnit laga kraft.
Kommunen är huvudman för allmän platsmark.

TILÄGG TILL PLANBESTÄMMELSER

Följande gäller inom området med nedanstående beteckningar. Endast angiven användning och utformning är tillåten.

GRÄNSBETECKNINGAR
--- Planområdesgräns
--- Egenkapsgräns

ANVÄNDNING AV MARK OCH VATTEN
Kvartermark
Industri

EGENSKAPSBESTÄMMELSER FÖR KVARTERSMARK
Begränsning av markens utnyttjande
Marken får inte föras med byggnadsverk
Höjd på byggnadsverk
Högete byggnadshöjd i meter
Markreservat för allmännyttiga ändamål
Markreservat för allmännyttiga underjordiska ledningar

Ändring av DETALJPLAN FÖR NORRA INDUSTRIOMRÅDET - ÖSTERVÅNG	
Landskrona stad	Skåne län
Laga krafthandling	2025-12-09
Upprättad	Reviderad
Planarkitekt	Planchef

DETALJPLAN FÖR NORRA INDUSTRIOMRÅDET - ÖSTERVÅNG I LANDSKRONA

UPPRÄTTAD PÅ STADSBYGGNADSKONTORET LANDSKRONA DEN 11 FEBRUARI 1997

REVIDERAD DEN 17 APRIL 1997




