KARTA ÖVER FÖRSLAG TILL
ÄNDRAD OCH UTVIDGAD STADSPLAN FÖR

FOGDETORPSOMRÅDET

(KVARTERET SLÅNBÄRET M.M.)

I SÖDERTÄLJE STAD

MED TILLHÖRANDE STADSPLANEBESTÄMMELSER
UPPGJORT Å STADSPLANEKONTORET I SÖDERTÄLJE
I APRIL 1948

SÖDERTÄLJE DEN 30 APRIL 1948

FRITZ VOIGT
STADSPLANEARKITEKT

Antaget av stadsfullmäktige i Södertälje den 16/6 1948, § 151, hänvisas
Ex officio:
Olle Wallström

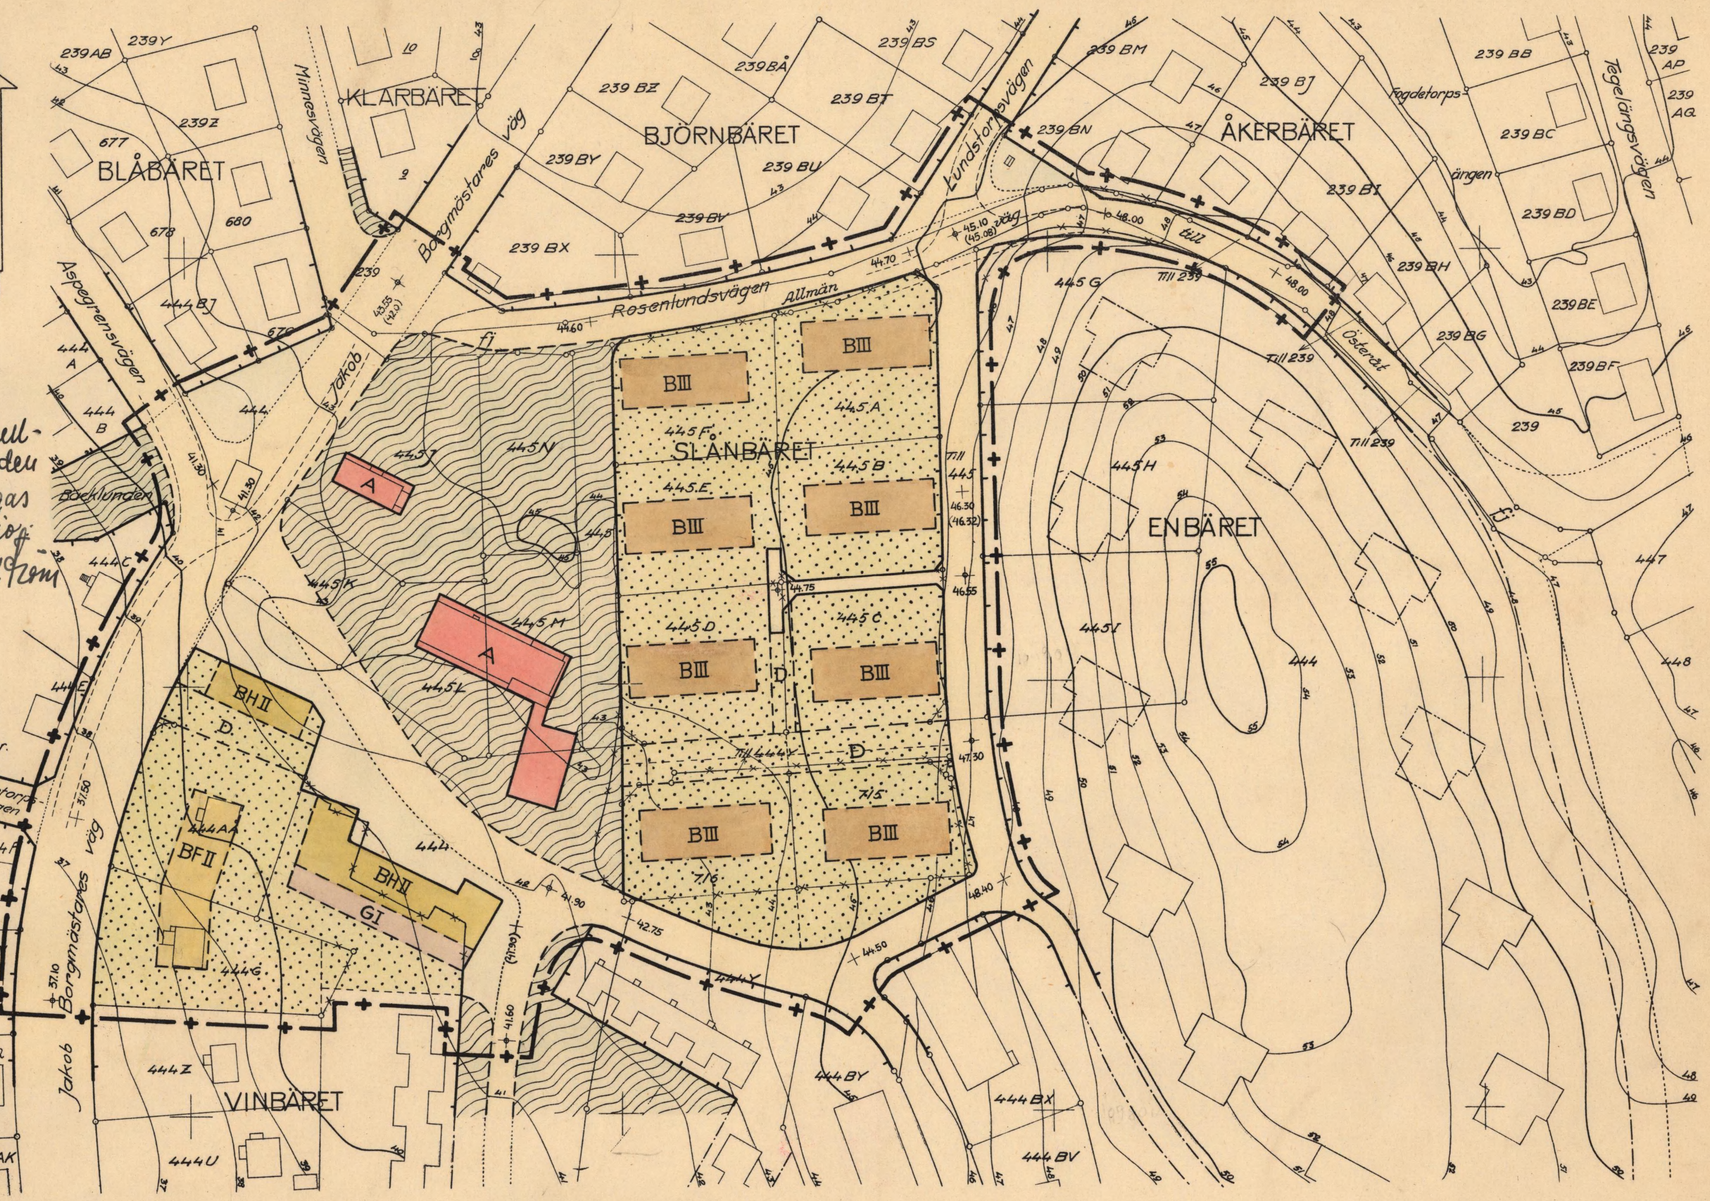

Beteckningar:

- Linje belägen tre meter utanför det område, som förslaget avser.
- Gällande gräns för byggnadskvarter, avsedd att bibehållas.
- Gällande gräns för byggnadskvarter, avsedd att utgå.
- Föreslagen ny gräns för byggnadskvarter.
- Gräns mellan områden med olika stadsplanebestämmelser.
- Gällande fastighetsgräns.
- Gällande fastighetsgräns, avsedd att utgå (varå fastställelse icke sökes)
- Föreslagen ny fastighetsgräns
- Planteringsgräns
- Gatuområde / Park eller planterad allmän plats.
- Område, som icke får bebyggas.
- A — Område, avsett för allmänt ändamål.
- B — Område, avsett för bostadsändamål.
- D — Område, avsett för ledningar enligt §1 i stadsplanebestämmelserna.
- F — Område, avsett för fristående byggnader enligt §§ 2, 3 och 6 i stadsplanebestämmelserna.
- G — Område, avsett för garageändamål enligt §1 i stadsplanebestämmelserna.
- H — Område, avsett för bostads-, handels- och hantverksändamål enligt §1 i stadsplanebestämmelserna.
- I, II, III — Område, som skall bebyggas på sätt stadsplanebestämmelserna §§ 4, 5 och 7 närmare anger.
- H04 — Område, som skall bebyggas på sätt stadsplanebestämmelserna §§ 4 och 5 närmare anger.
- +0.0 — Gällande gatuhöjd över stadens nollplan, avsedd att bibehållas.
- +(0.0) — Gällande gatuhöjd över stadens nollplan, avsedd att utgå.
- +0.0 — Föreslagen ny gatuhöjd över stadens nollplan.

Beteckningar till stomkartan.

- Gällande fastighetsgräns.
- 10 — Gällande tomtnummer.
- 444 — Gällande stadsdagonummer å östra området.
- Befintlig byggnad.
- 44 / 48 — Nivåkurvor, 1 meters ekvidistans. 0-plan = Stockholms slusströskel.
- Gällande stadsplanelinje.
- Gällande bestämmelsegräns.
- Gällande parkgräns mot gatumark.

Stomkartan uppräftad den 15 april 1948 av
Nat. Nyström
Nat. Nyström
Stadsingenjör.

Tillhör Kungl. Maj:ts beslut
den 4 februari 1949.
Stockholm i Kommunalkontorsdepartementet.
Ex officio:
Nils Larsson

SKALA 1:1000

0181K-P
220/1949
106B