


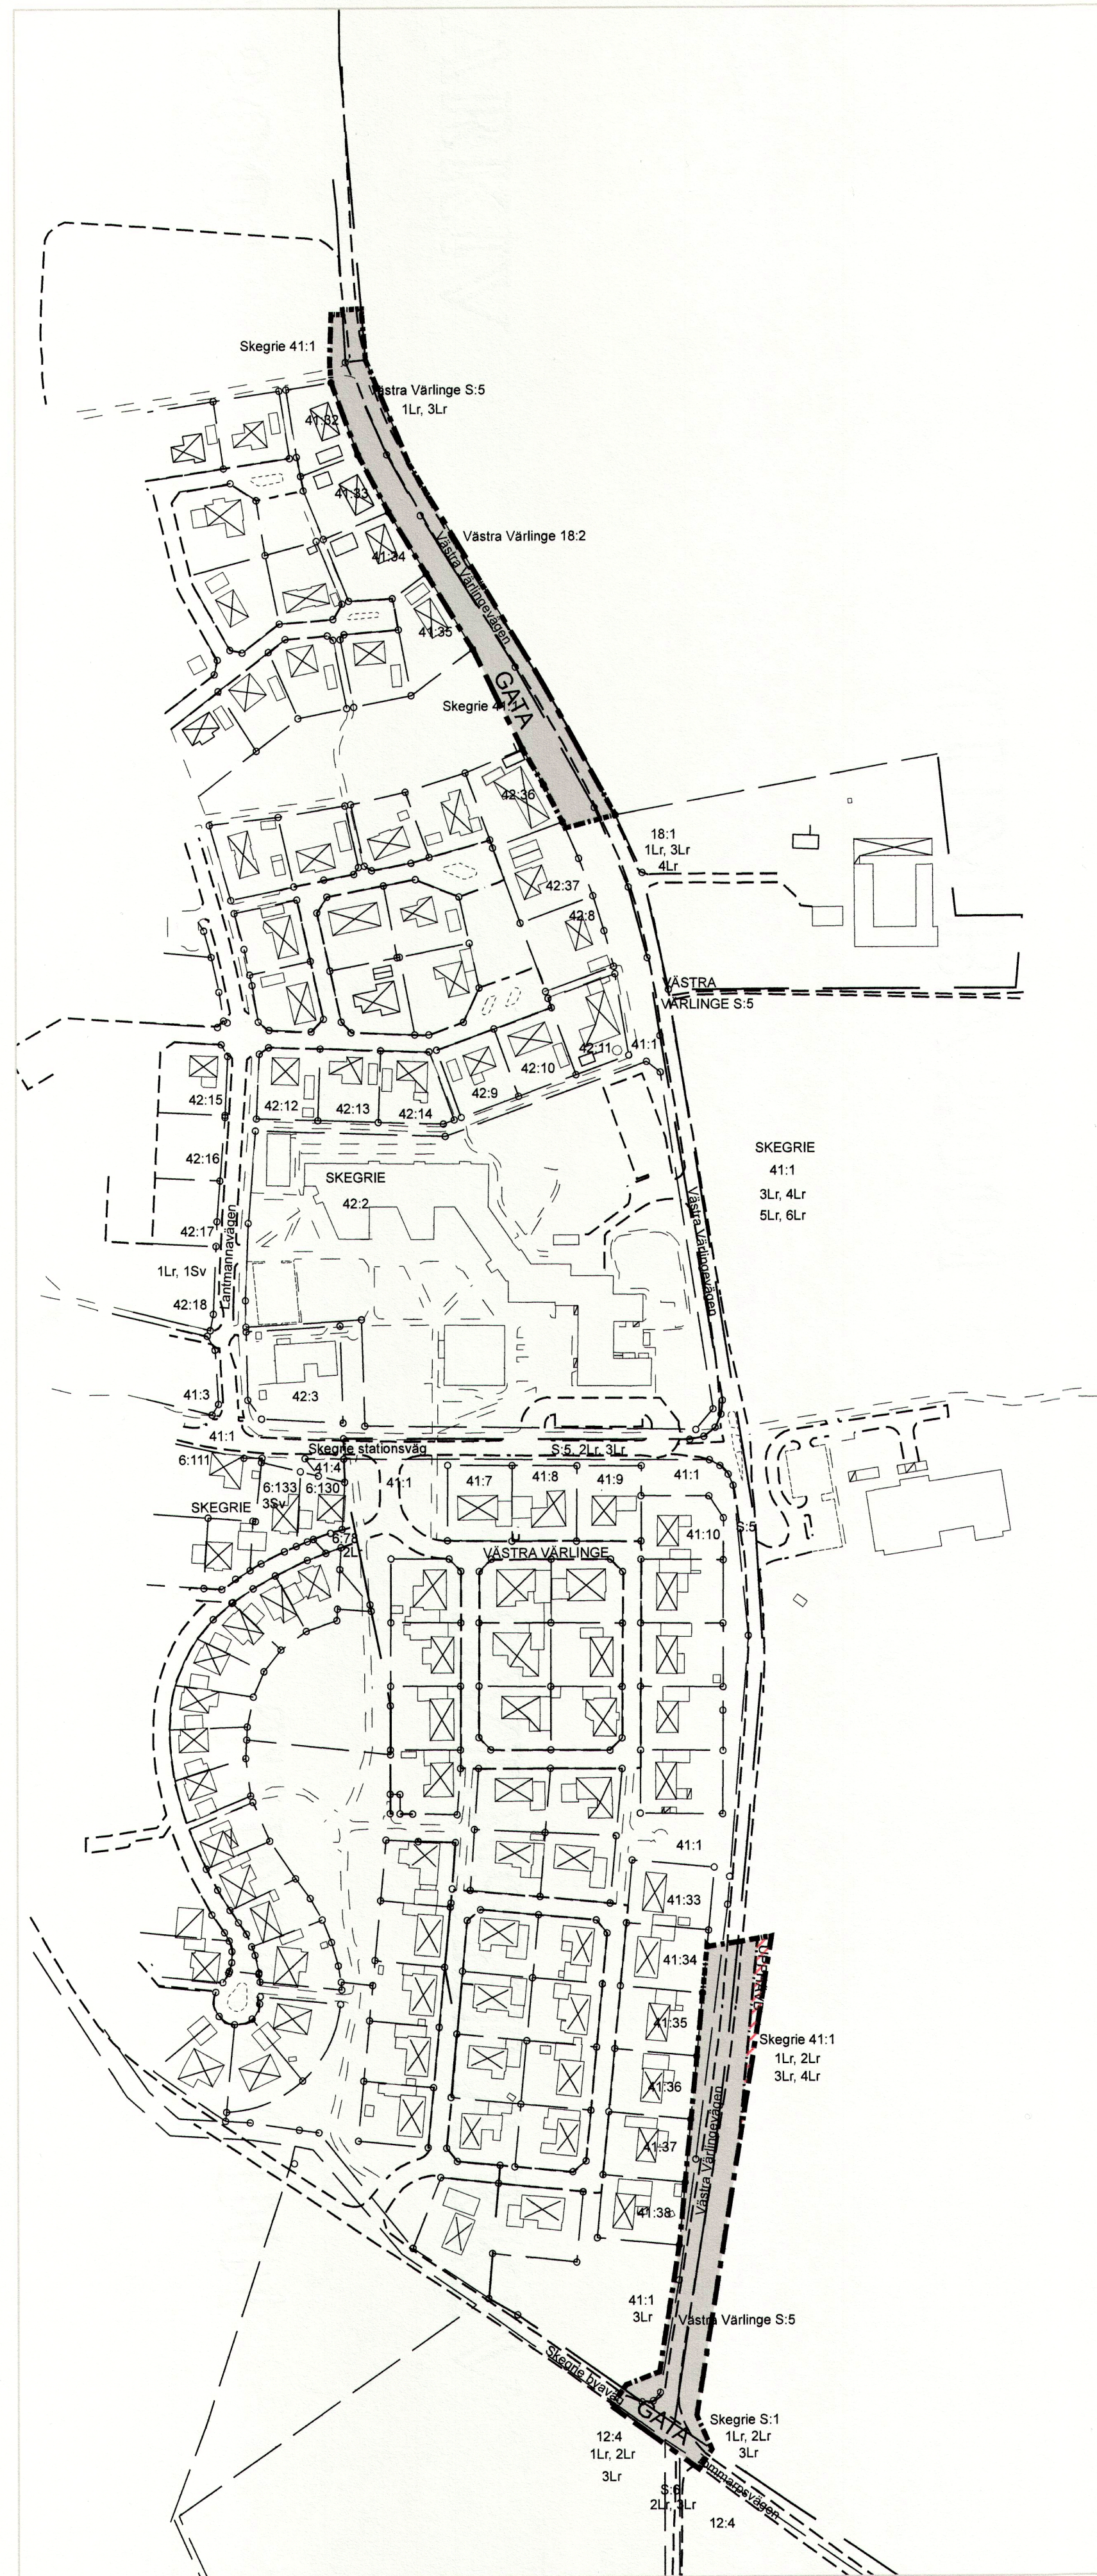


ILLUSTRATIONSPLAN

Skala 1:2000 (A1) 1:4000 (A3)
0 25 50 100 Meter



PLANKARTA

Skala 1:2000 (A1) 1:4000 (A3)
0 25 50 100 Meter

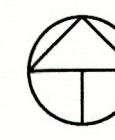

PLANBESTÄMMELSER

Följande gäller inom områden med nedanstående beteckningar.
Endast angiven användning och utformning är tillåten.
Där beteckning saknas gäller bestämmelsen inom hela planområdet.

GRÄNSBETECKNINGAR

- Planområdesgräns
- Användningsgräns

ANVÄNDNING AV MARK OCH VATTEN

Allmänna platser med kommunalt huvudmannaskap

GATA Huvudgata, PBL 4 kap. 5 § 1 st 2 p.

ADMINISTRATIVA BESTÄMMELSER


Genomförandetiden är 5 år., PBL 4 kap. 21 §

Kommunen är huvudman för allmän plats, PBL 4 kap. 7 §

UPPHÄVD Inom denna del upphävs Förslag till utvidgning av byggnadsplanen för Skegrie samhälle (del av Värtinge V. nr 18 och Skegrie nr 6 m.fl.) inom Skegrie kommun, laga kraftvunnen 1966-12-13.


SEKTION A-A

1:250 (A1)
1:500 (A3)

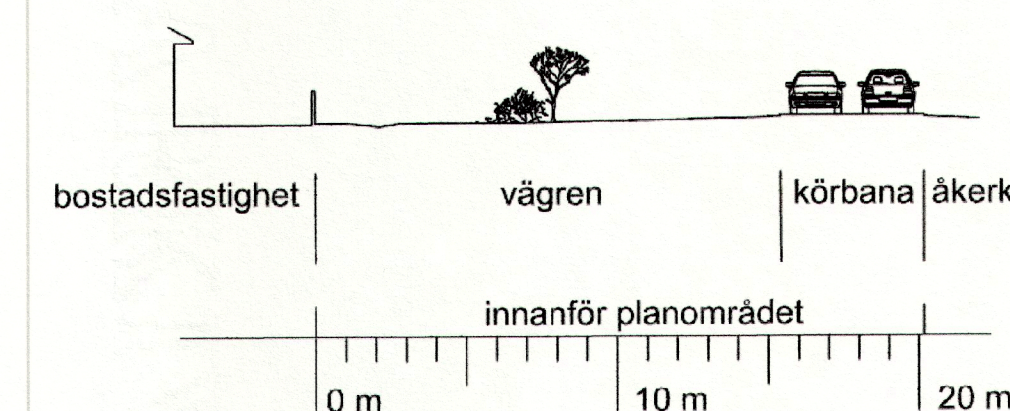

SEKTION B-B

1:250 (A1)
1:500 (A3)

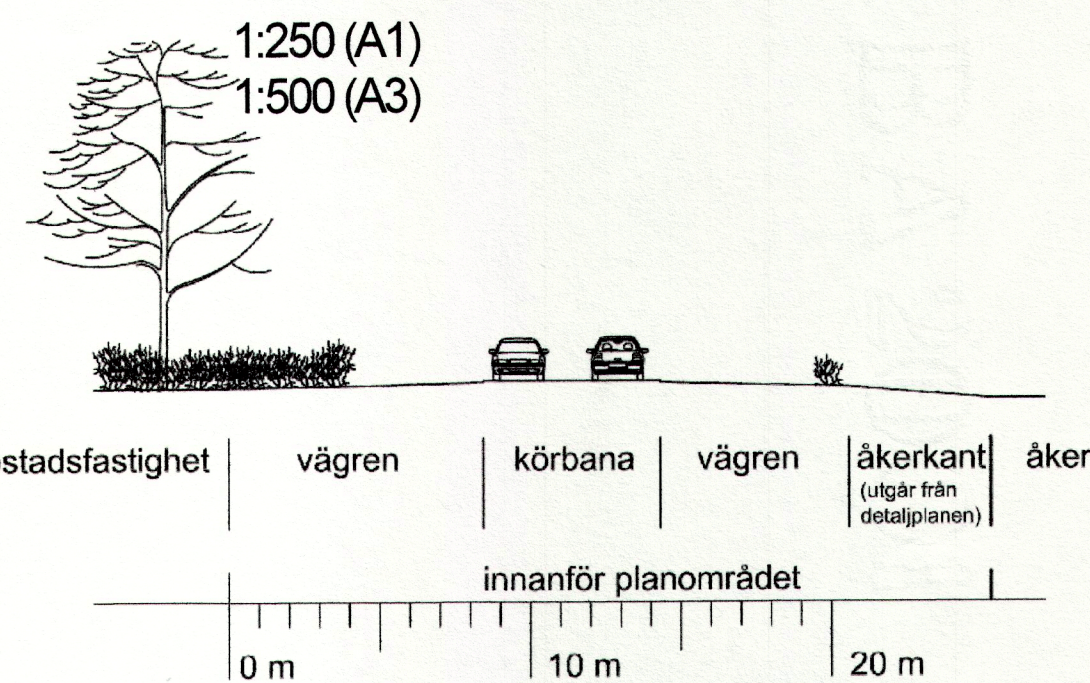

GRUNDKARTANS BETECKNINGAR

Grundkarta upprättad 2016-08-11
Höjdsystem RH 2000
Plansystem Sweref 99 1330

- Gränspunkt
- Fastighetsgräns
- Traktgräns
- Bostad
- 1Lr Ledningsrätt
- 41:32 Fastighetsförteckning
- Komplementbyggnad
- Verksamhet
- Mur
- Trappa
- Uterum
- Cykelbana
- Körbana
- Parkeringsplats
- Refug
- +8,43 Markhöjd
- Pool

TRELLEBORGS KOMMUN
Samhällsbyggnadsnämnden

Detaljplanen antagen: 2018-02-06
Beslutet har vunnit laga kraft: 2018-03-06
Beslutet intygas: *Joel Hedin*

PLANHANDLINGAR

- Planprogram
- Miljökonsekvensbeskrivning
- Planbeskrivning
- Samrådsredogörelse
- Grundkarta
- Fastighetsförteckning
- Plankarta (denna handling)
- Illustration (denna handling)
- Granskningsutlåtande

ORIENTERINGSKARTA

(Planområden markerat i rött)



ANTAGANDEHANDLING 2018-02-06

STANDARDFÖRFARANDE

Detaljplan för

Del av Västra Värtinge S:5 m.fl. "Västra Värtingevägen"
Skegrie, Trelleborgs kommun

Sandra Gustafsson
Sandra Gustafsson
Tf. planchef

Joel Hedin
Joel Hedin
Planarkitekt

TRELLEBORGS KOMMUN

DP 222
PL-2016-15