

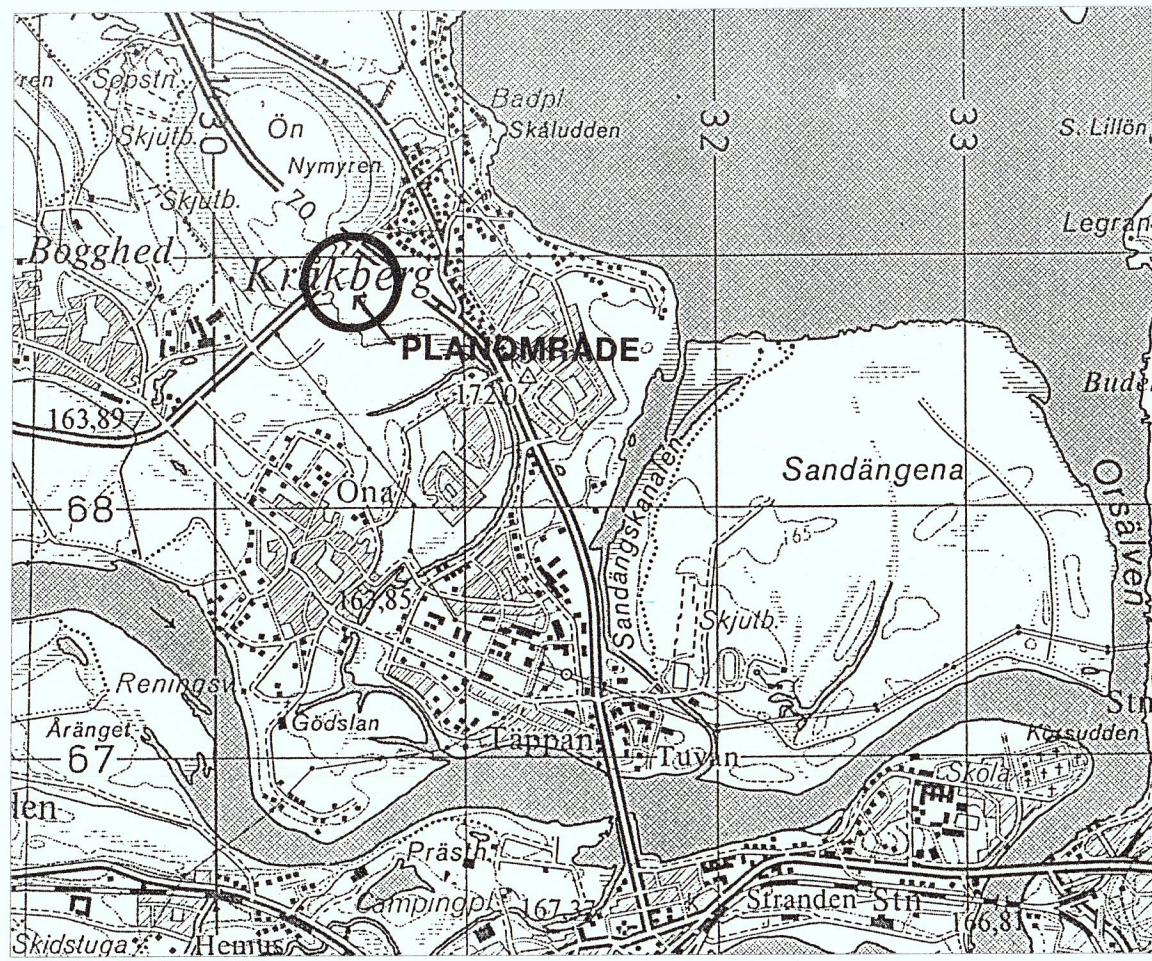
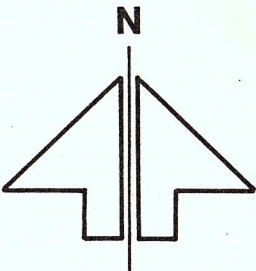



ÖVERSIKTSKARTA

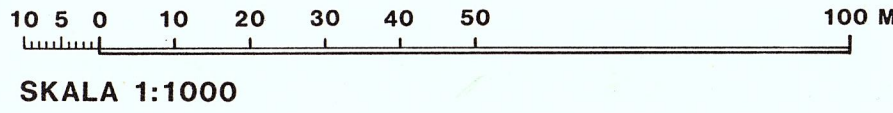

PLANKARTA

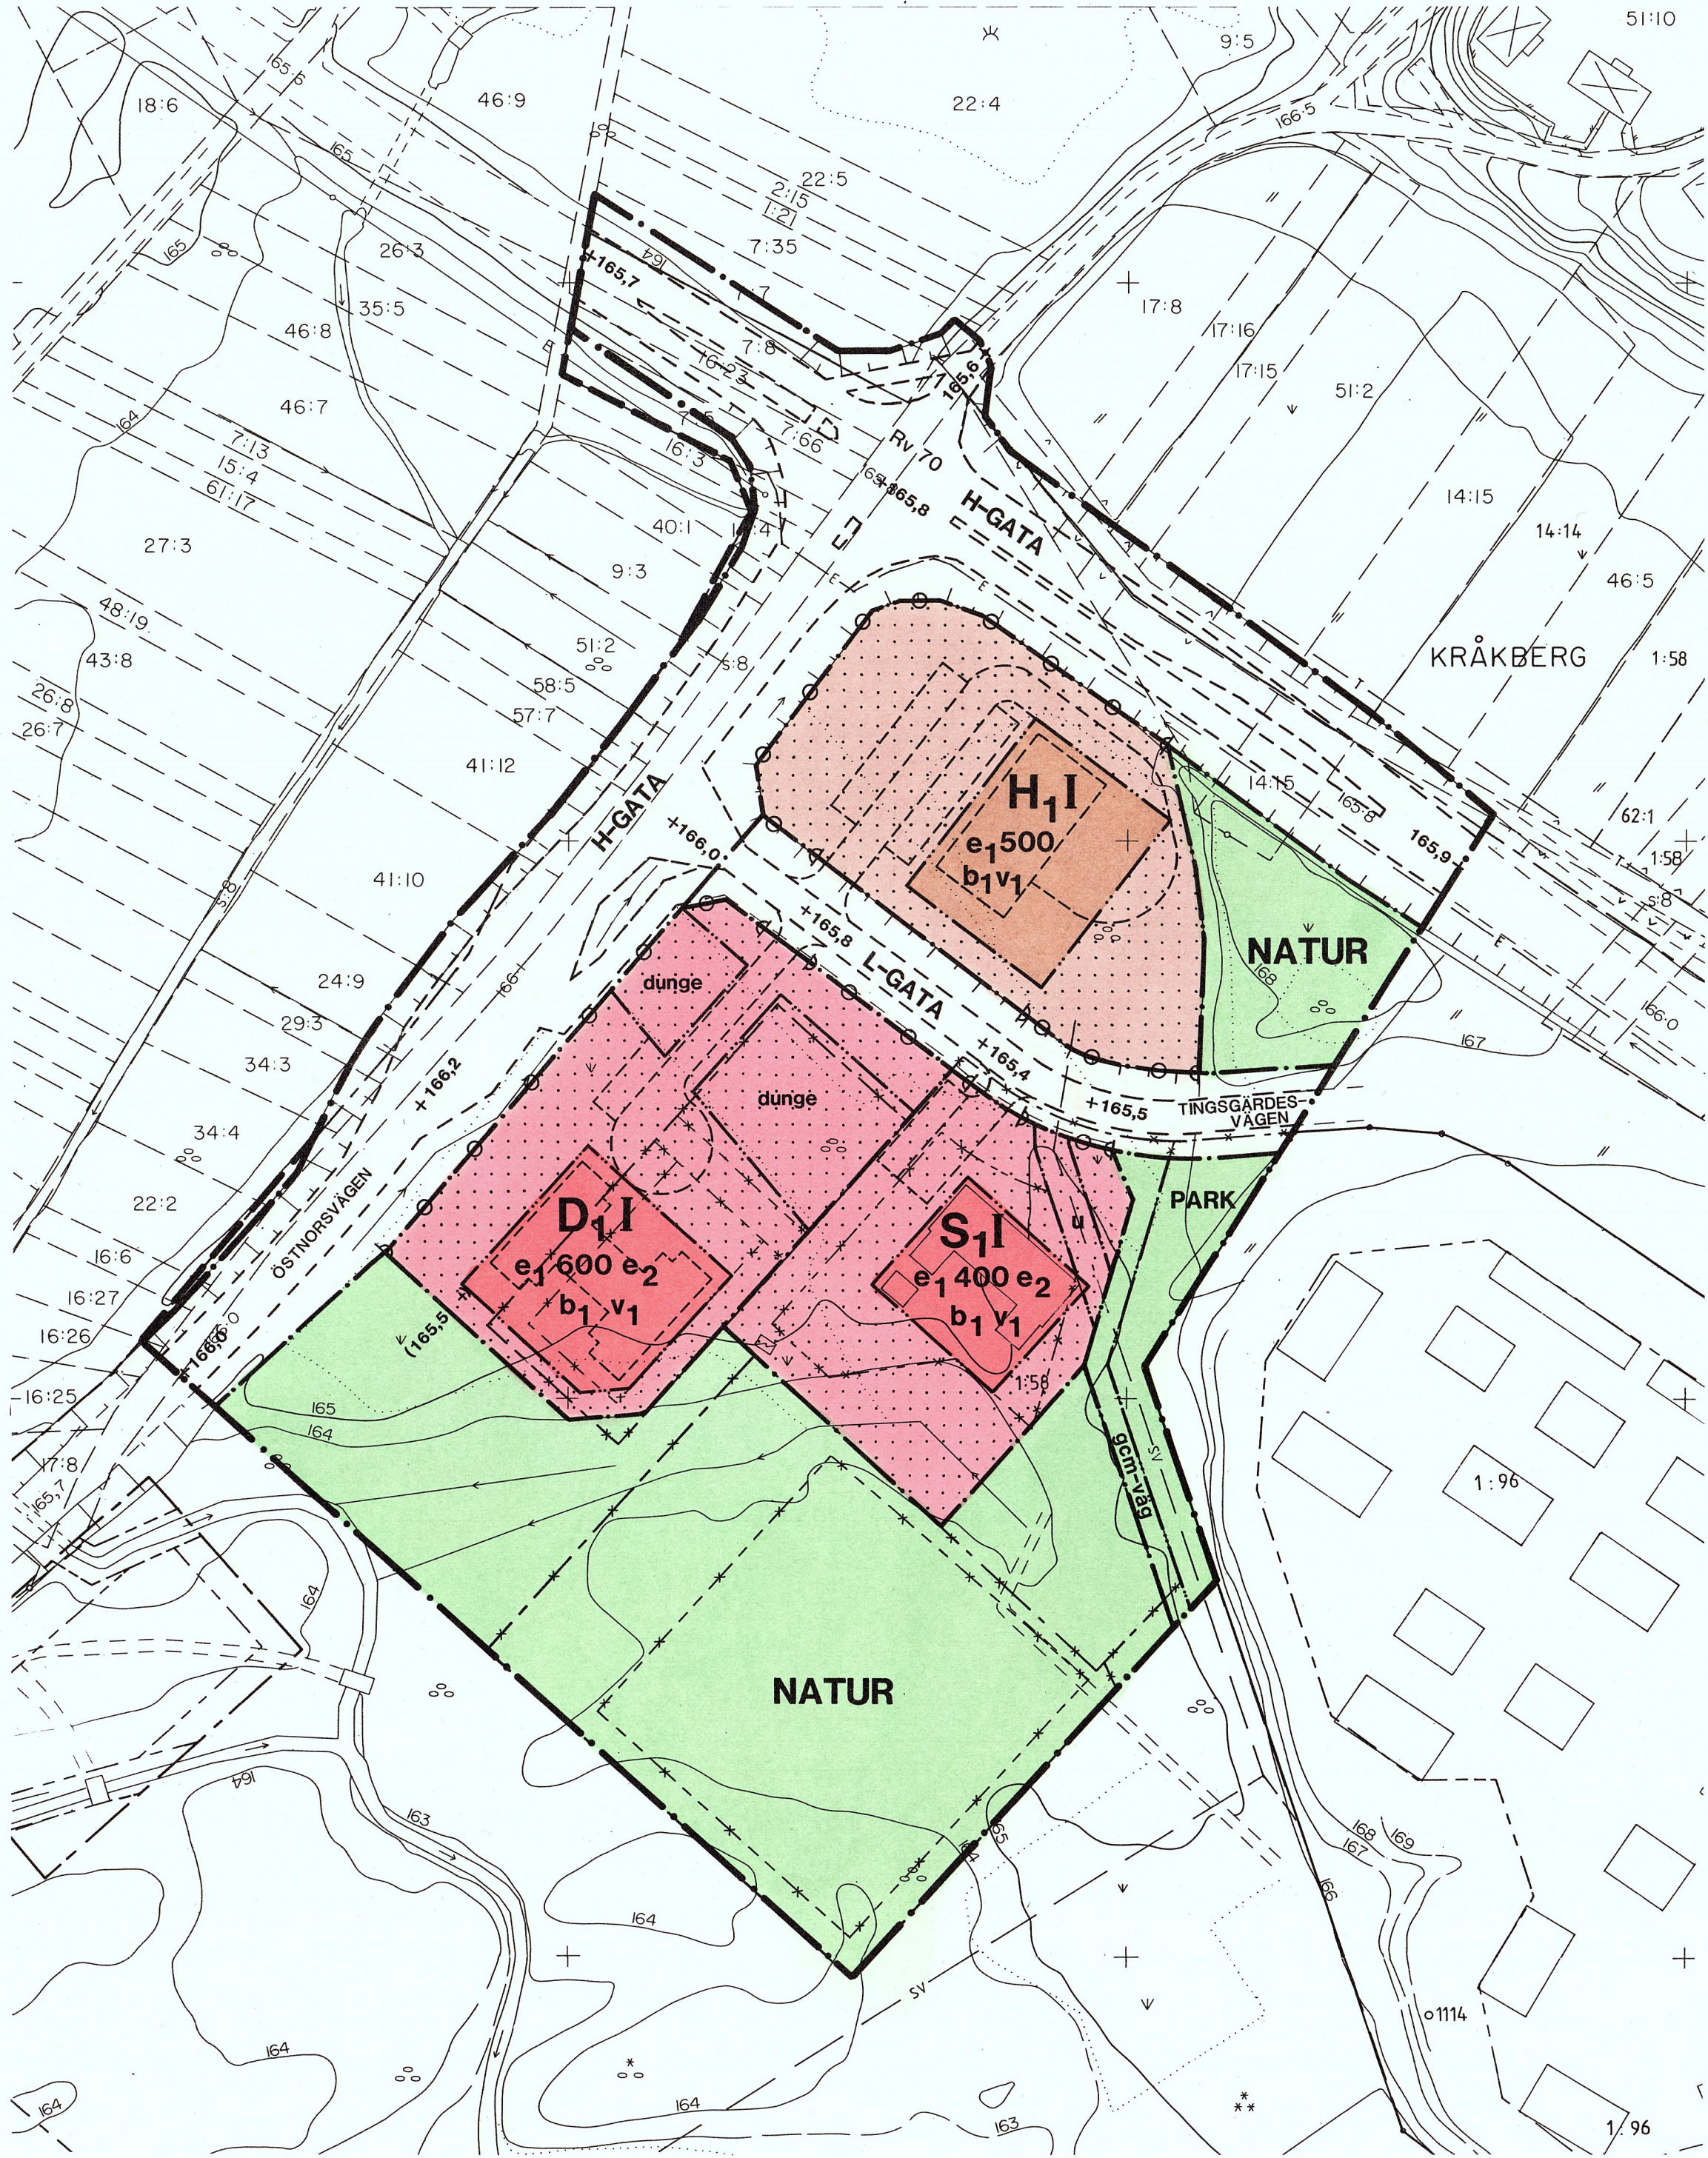

ILLUSTRATION

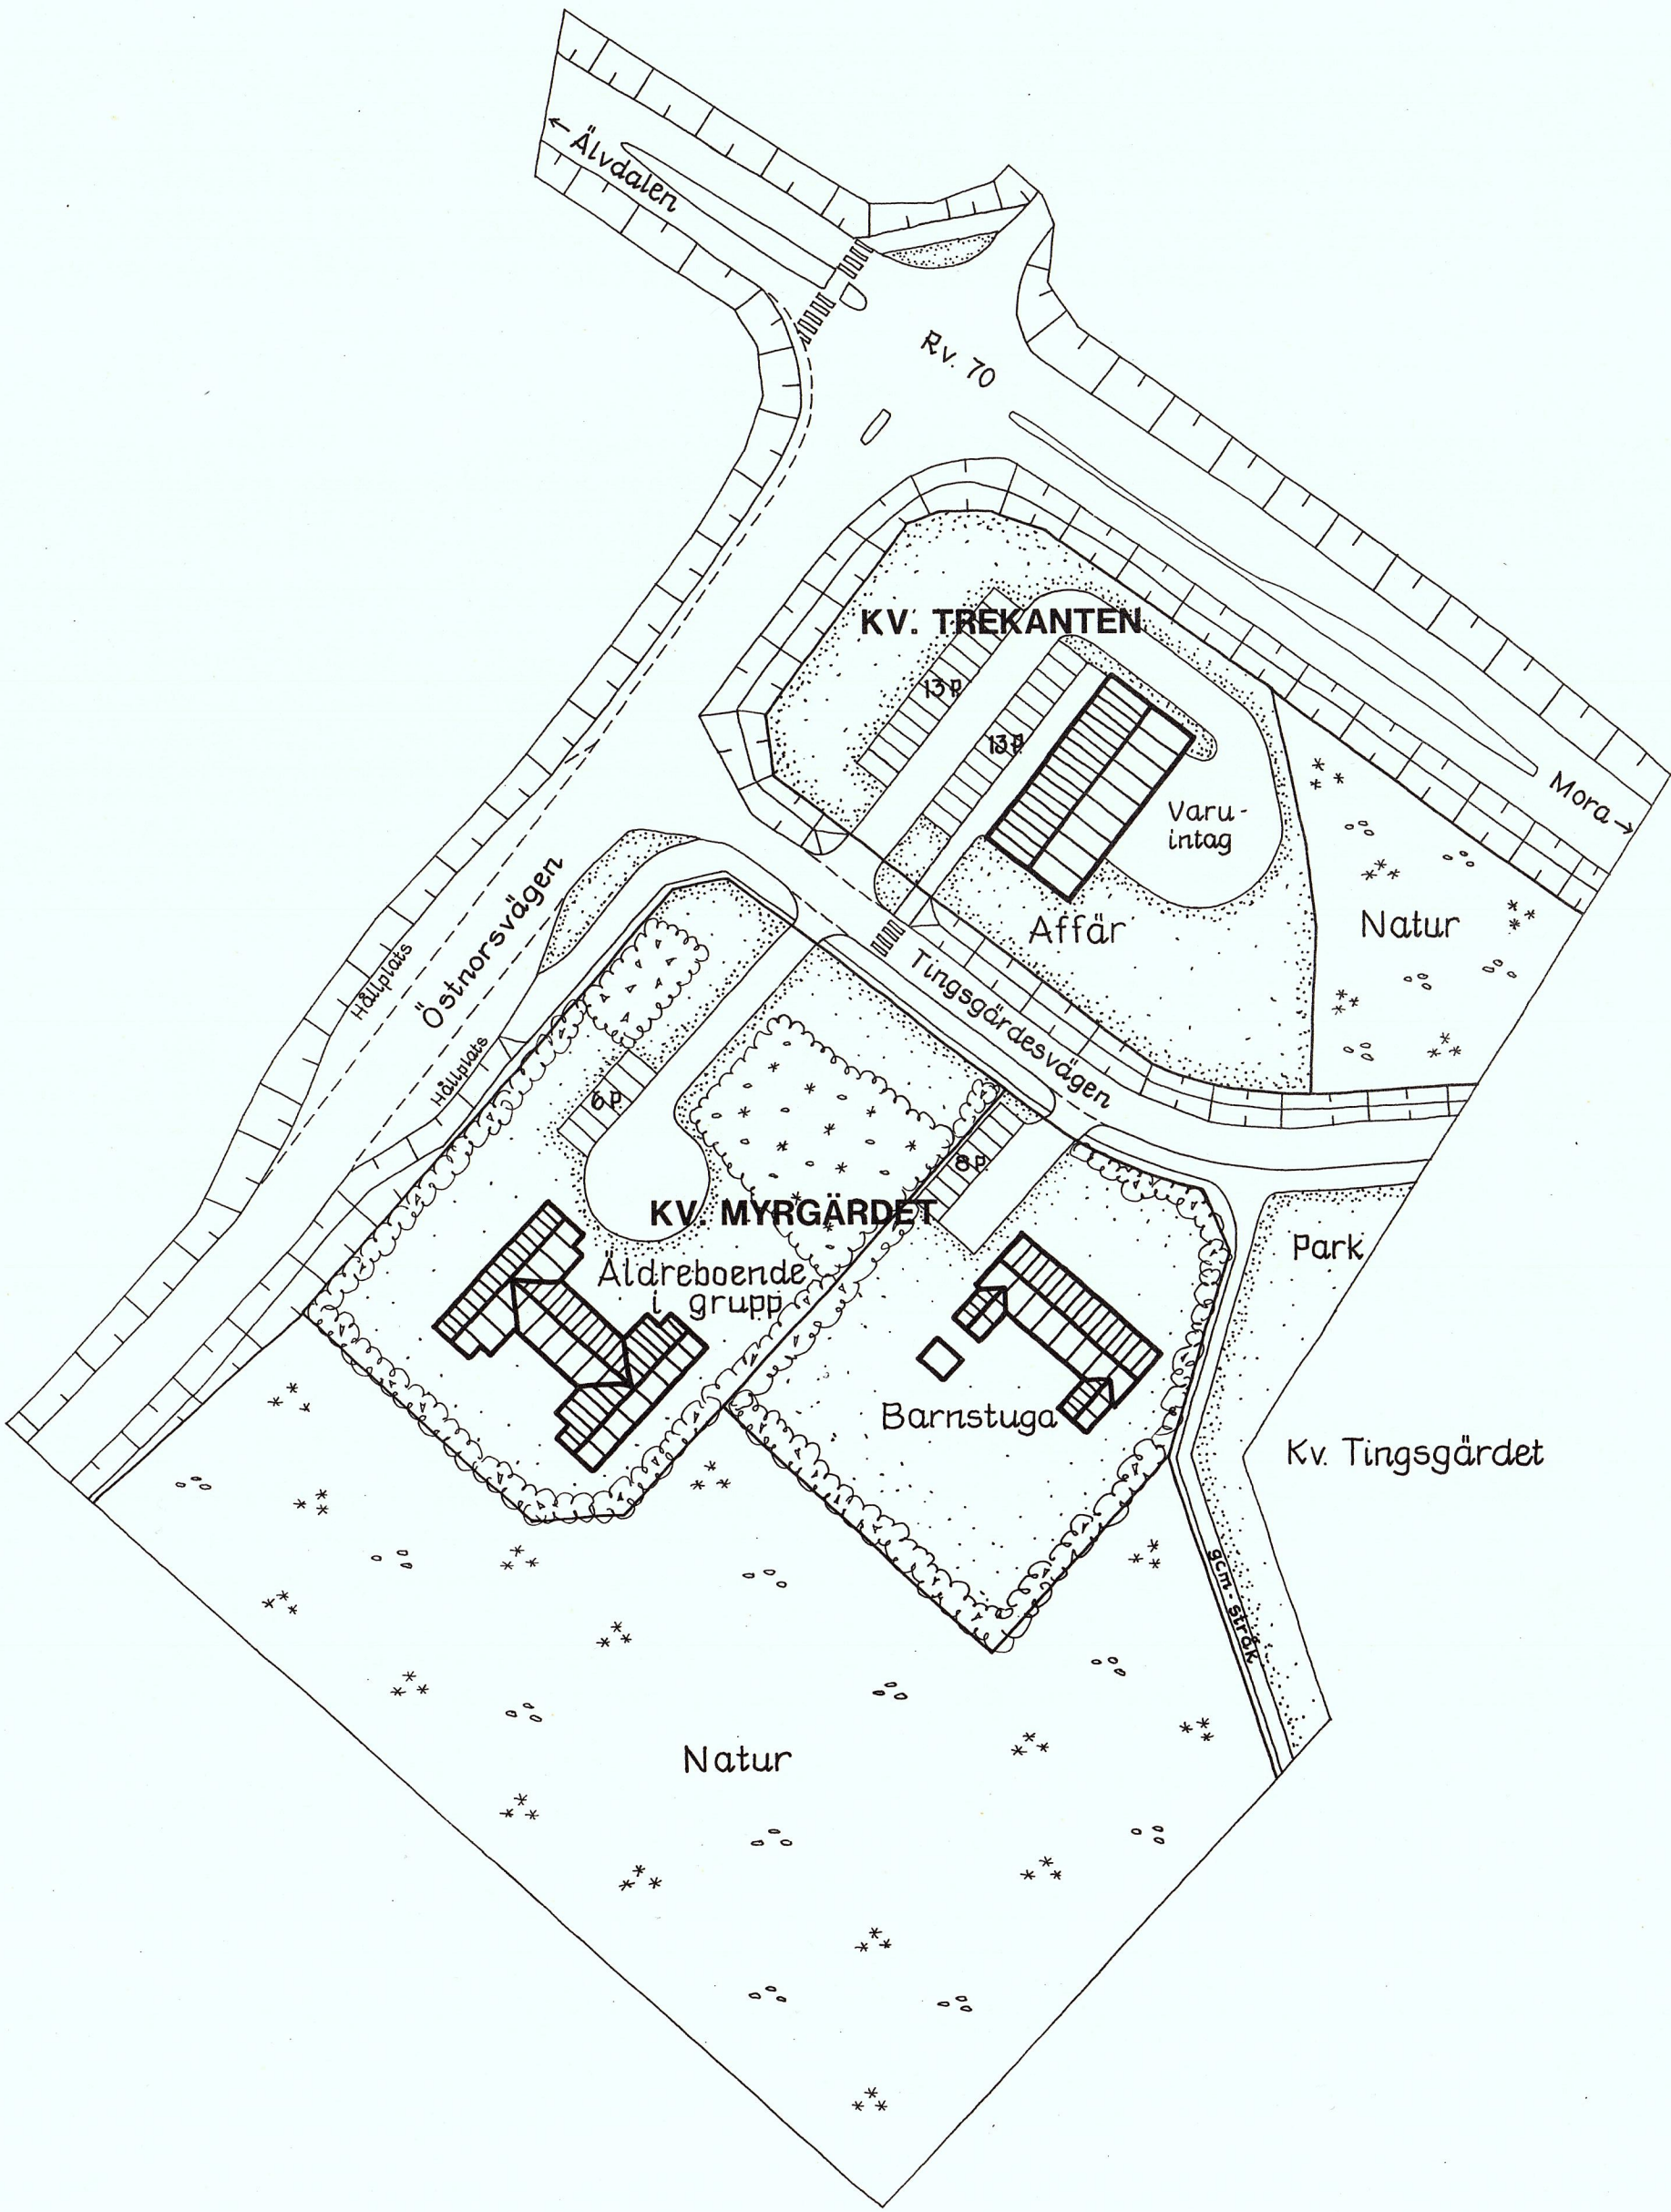

PLANKARTA MED BESTÄMMELSER

Följande gäller inom områden med nedanstående beteckningar.
Där beteckning saknas gäller bestämmelsen inom hela planområdet.
Endast angiven användning och utformning är tillåten.

GRÄNSBETECKNINGAR	
	GRÄNS FÖR PLANOMRÅDET
	ANVÄNDNINGSGRÄNS
	EGENSKAPSGRÄNS
	GRÄNS SOM UTGÅR
	GRÄNS INOM VILKEN GÄLLANDE DETALJPLAN AVSES ATT UPPHÅVAS

ANVÄNDNING AV MARK	
ALLMÄNNA PLATSER	
	H-GATA GATA SOM INGÅR I HUVUDNÄTET
	L-GATA GATA SOM INGÅR I LOKALNÄTET
	PARK PARKOMRÅDE
	NATUR NATUROMRÅDE

KVARTERSMARK	
	D1 ÄLDREMSORG, GRUPPBOENDE
	H1 HANDEL, LIVSMEDEL
	S1 DAGHEM

UTFORMNING AV ALLMÄNNA PLATSER	
gcm-väg	GÅNG-, CYKEL- OCH MOPEDVÄG
+000,0	FÖRESKRIVEN HÖJD ÖVER NOLLPLANET
(+000,0)	FÖRESKRIVEN HÖJD ÖVER NOLLPLANET SOM UTGÅR

UTNYTTJANDEGRAD	
e1 000	STÖRSTA BYGGNADSAREA I KVADRATMETER
e2	ANVÄNDNINGSOMRÅDET FÅR INTE INDELAS I FLERA FASTIGHETER

BEGRÄNSNINGAR AV MARKENS BEBYGGANDE	
	MARKEN FÅR INTE BEBYGGAS
u	MARKEN SKALL VARA TILLGÄNGLIG FÖR ALLMÄNNA UNDERJORDISKA LEDNINGAR

MARKENS ANORDNANDE	
MARK OCH VEGETATION	
dunge	TRÄDDUNGEN SKALL BEVARAS. GALLRING FÅR SKE ENDAST SÅ ATT TILLVÄXTEN FRÄMJAS.
UTFART, STÄNGSEL	
	UTFART FÅR INTE ANORDNAS

UTFORMNING	
l	HÖGSTA ANTAL VÅNINGAR
b1	ENDAST KÄLLARLÖSA HUS
v1	VIND FÅR EJ INREDAS

ADMINISTRATIVA BESTÄMMELSER
GENOMFÖRANDETIDEN SLUTAR DEN 31 DECEMBER 1995.

ILLUSTRATIONER	
	ILLUSTRATIONSLINJE
KV. MYRGÅRDET	FÖRESLAGET KVARTERSNAMN

UPPLYSNINGAR
UPPGIFTER OM GRUNDKARTAN
Måtklass: III
Koordinatsystem: 5 GON V REG 10
Höjdsystem: RH 70
Beteckningsstandard: TFA 4.6 B:5
Fastighetsredovisning: 1989-08-08

Handlingarna består av:
- PLANKARTA MED BESTÄMMELSER OCH ILLUSTRATION
- PLANBESKRIVNING
- GENOMFÖRANDEBESKRIVNING

ÄNDRING AV DETALJPLAN FÖR **MYR-
GÅRDET M.M. VID FINNÄS - KNAGGNÄS**
I KRÅKBERG, MORA KOMMUN, KOPPARBERGS LÄN.

UPPRÄTTAD AV STADSARKITEKTKONTORETS PLANAVDELNING 1989-08-17

Anders Romson
1:e Planingenjör

Claes Wickman
Planingenjör

Ritad av: Irene Hansson, Kartassistent

BESLUTSDATUM

GODKÄND AV BN
1989-11-09, § 517

ANTAGEN AV KF
1989-12-14, § 176

LAGA KRAFT
1990-01-19